

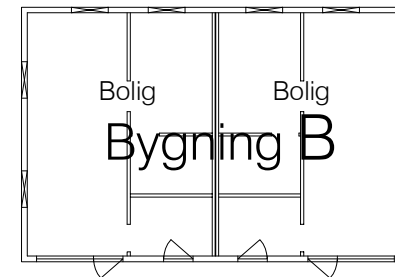


BUDDUMVEJ

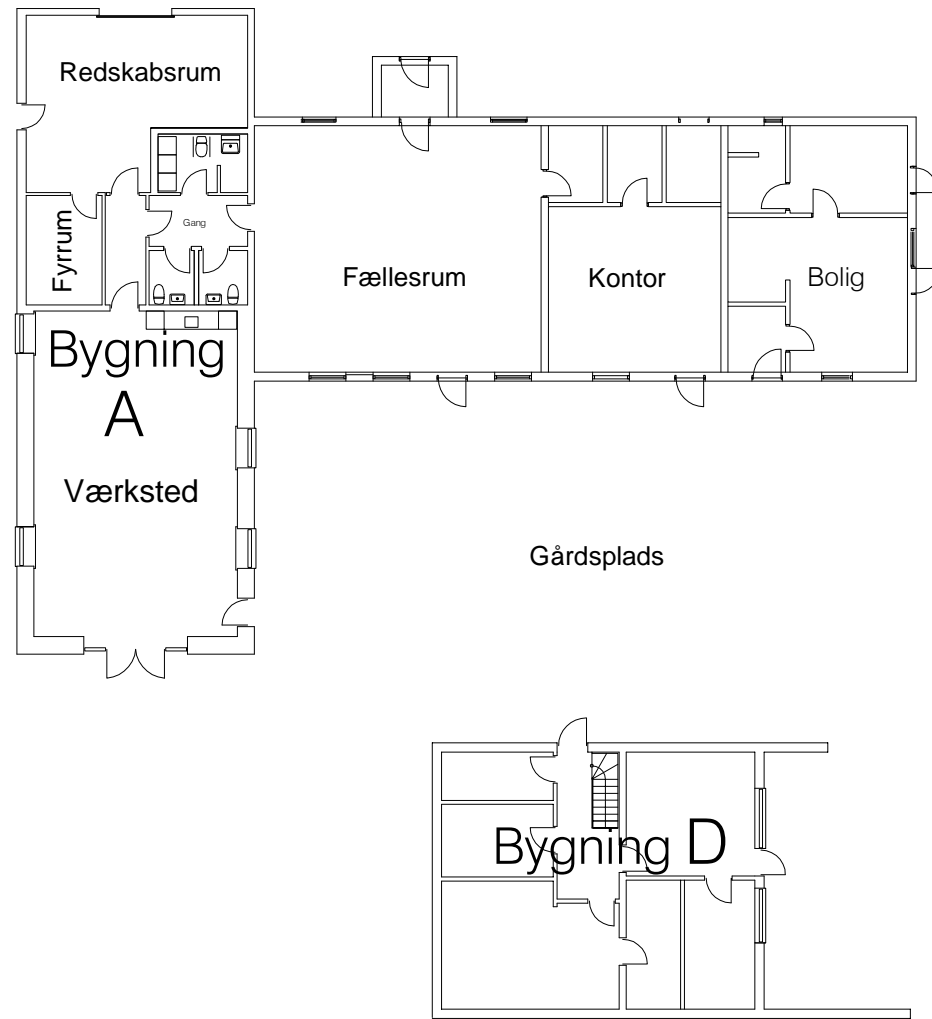


Gårdsplads

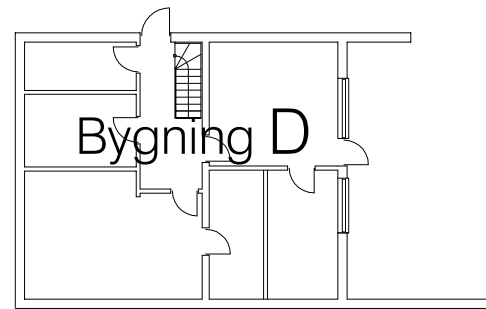

SITUATIONSPLAN
MÅL 1:250


BYGHERRE: FONDEN LANDLYST - BUDDUMVEJ 30 OG 40 - ALS - 9560 HADSUND		
SAG: OMBYGNING AF MASKINHUS TIL VÆRKSTED - BUDDUMVEJ 30		
TEGNING: SITUATIONSPLAN	MÅL: 1:250	TEGN. NR: AR-1
DATO: 12.05.2020	REV.:	
ARKITEKTFIRMAET MARIAGERFJORD APS - ARKITEKT ALAN SLATER - MOB. 6133 8246 - MAIL: Alan@aslater.dk		

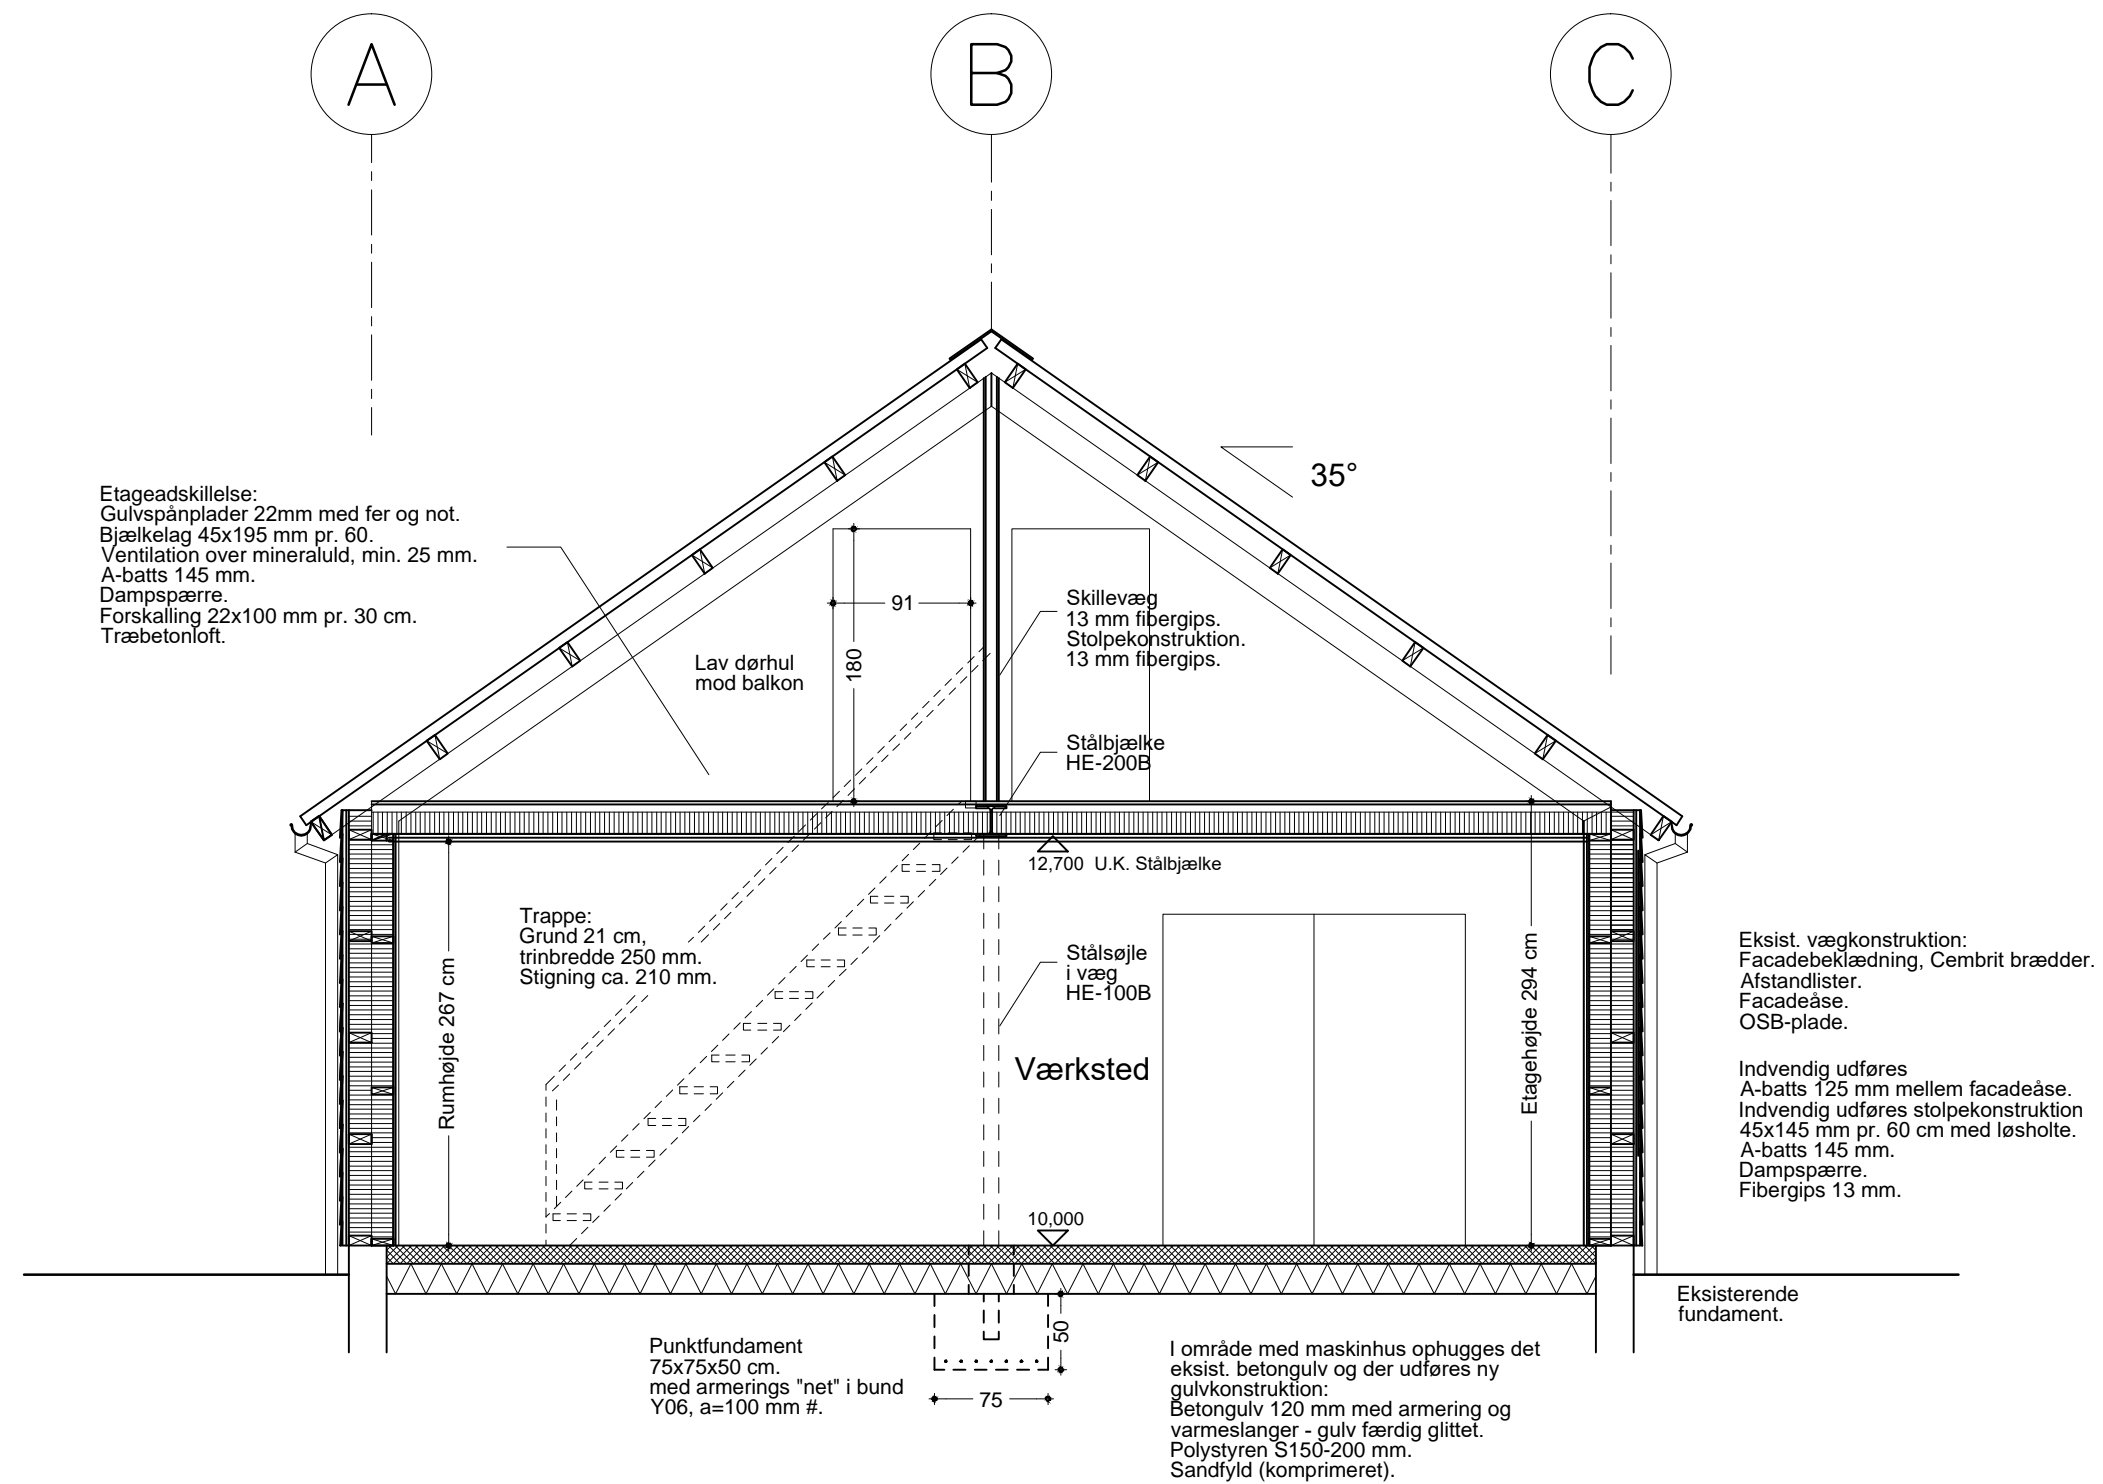

TVÆRSNIT I VÆRKSTED - MÅL:1:50

Alle mål kontrolleres på stedet af udførende.

BYGHERRE: FONDEN LANDLYST - BUDDUMVEJ 30 OG 40 - ALS - 9560 HADSUND	
SAG: OMBYGNING AF MASKINUS TIL VÆRKSTED - BUDDUMVEJ 30	
TEGNING: TVÆRSNIT I MASKINUS	MÅL: 1:50
DATO: 12.05.2020	REV.:
ARKITEKTFIRMAET MARIAGERFJORD APS - ARKITEKT ALAN SLATER - MOB. 6133 8246 - MAIL: Alan@aslater.dk	
TEGN. NR: AR-3	

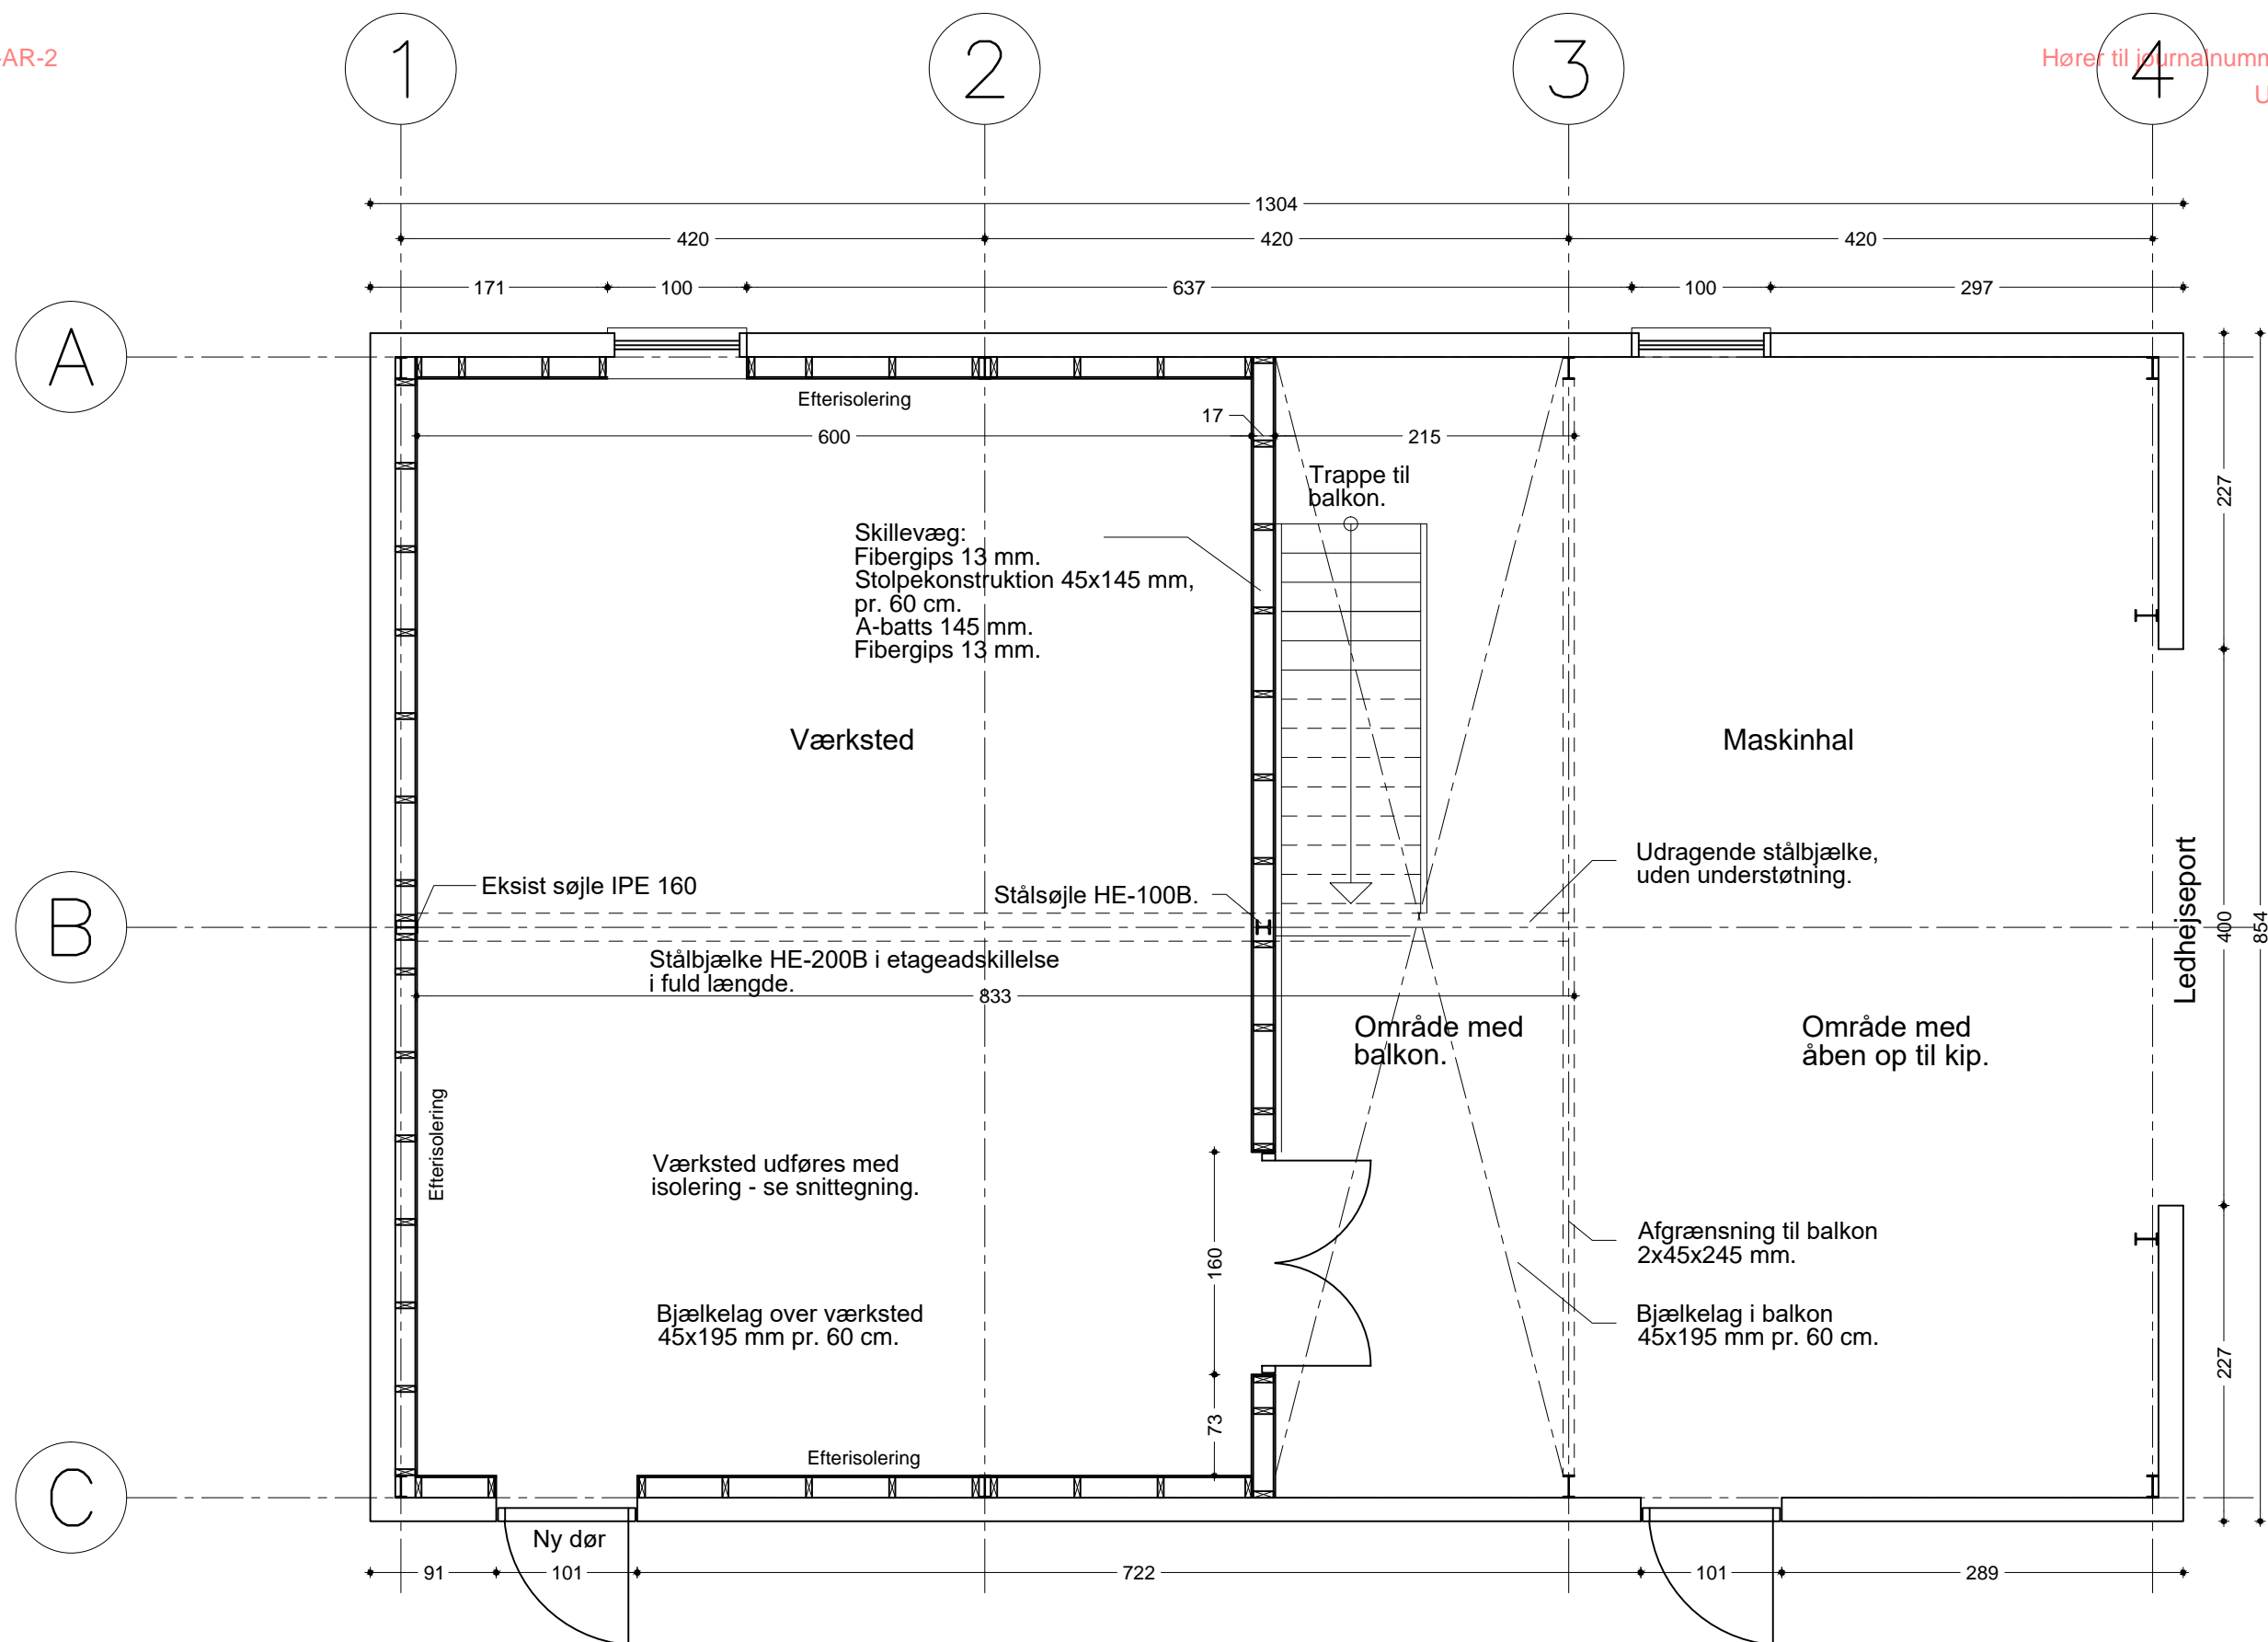

PLAN AF MASKINHUS OMBYGGET TIL VÆRKSTED - MÅL:1:50

Alle mål kontrolleres på stedet af udførende.

BYGHERRE: FONDEN LANDLYST - BUDDUMVEJ 30 OG 40 - ALS - 9560 HADSUND


SAG: OMBYGNING AF MASKINHUS TIL VÆRKSTED - BUDDUMVEJ 30

TEGNING: PLAN AF MASKINHUS OMBYGGET TIL VÆRKSTED MÅL: 1:50


DATO: 12.05.2020 REV.:

TEGN. NR: **AR-2**

ARKITEKTFIRMAET MARIAGERFJORD APS - ARKITEKT ALAN SLATER - MOB. 6133 8246 - MAIL: Alan@aslater.dk

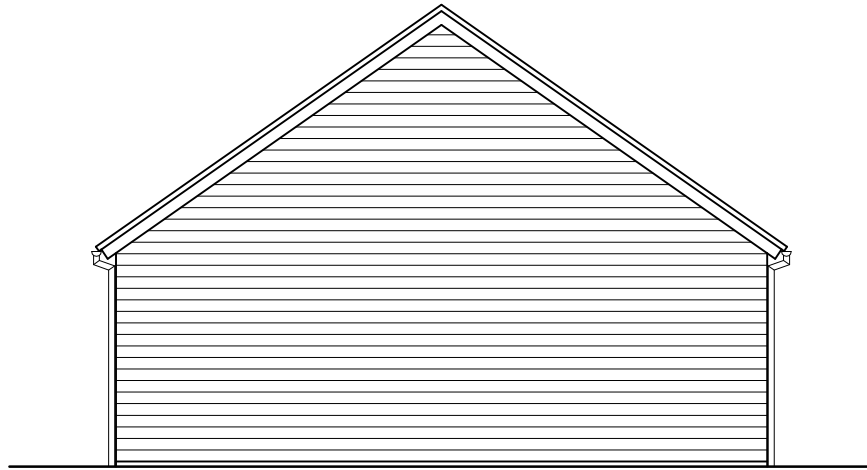


GAVL MOD NORD.

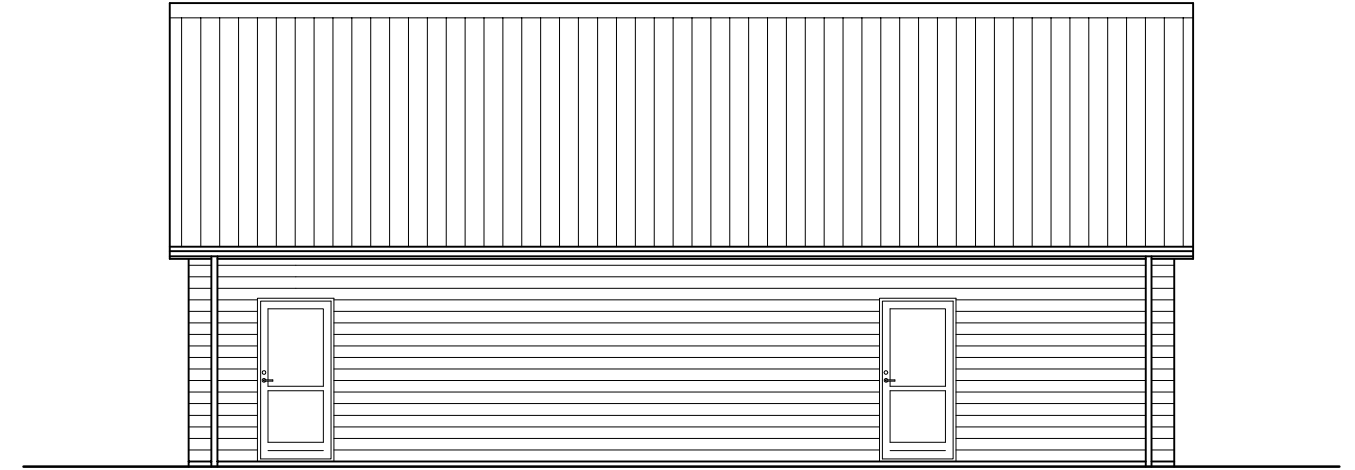


Ny dør

FACADE MOD VEST.

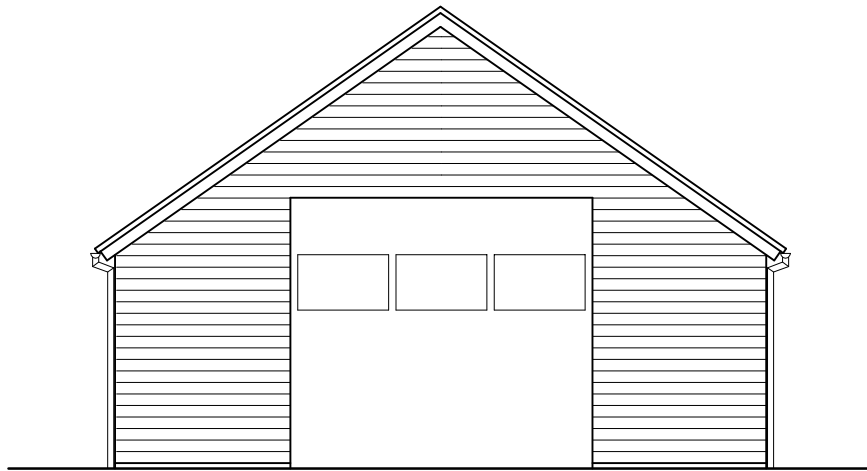

GAVL MOD SYD.

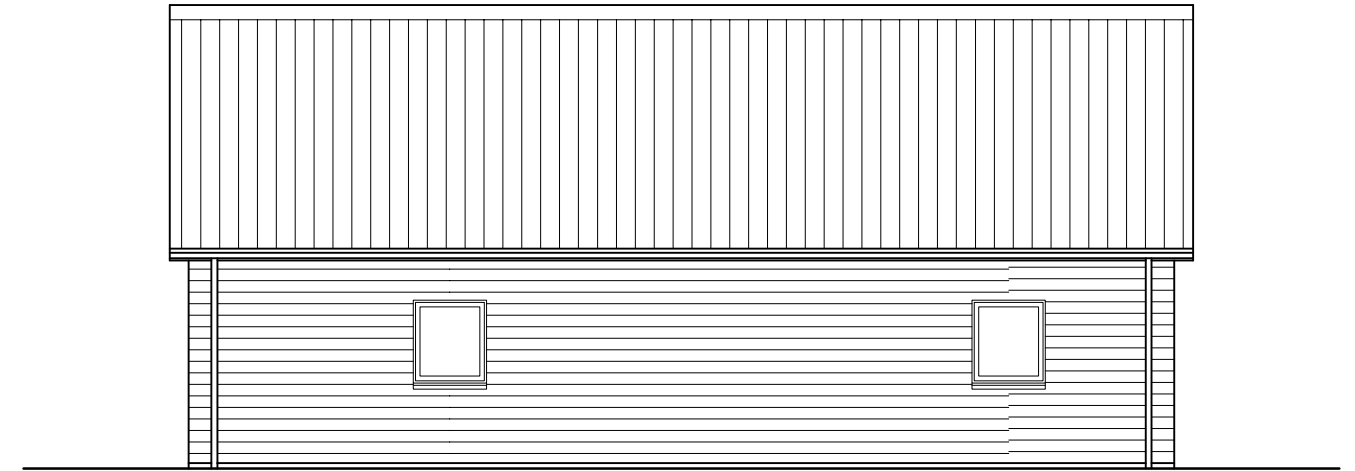

FACADE MOD ØST.

BYGHERRE: FONDEN LANDLYST - BUDDUMVEJ 30 OG 40 - ALS - 9560 HADSUND		
SAG: OMBYGNING AF MASKINUS TIL VÆRKSTED - BUDDUMVEJ 30		
TEGNING: FACADER AF MASKINUS	MÅL: 1:100	TEGN. NR: AR-4
DATO: 12.05.2020	REV.:	
ARKITEKTFIRMAET MARIAGERFJORD APS - ARKITEKT ALAN SLATER - MOB. 6133 8246 - MAIL: Alan@aslater.dk		