


# Gloudal Bæk

- Nuværende forhold
- Terræn Højre
  - Terræn venstre
  - Næværende bund
  - Vintermedian
  - Sommermiddel

Kote i m DVR90 1:50

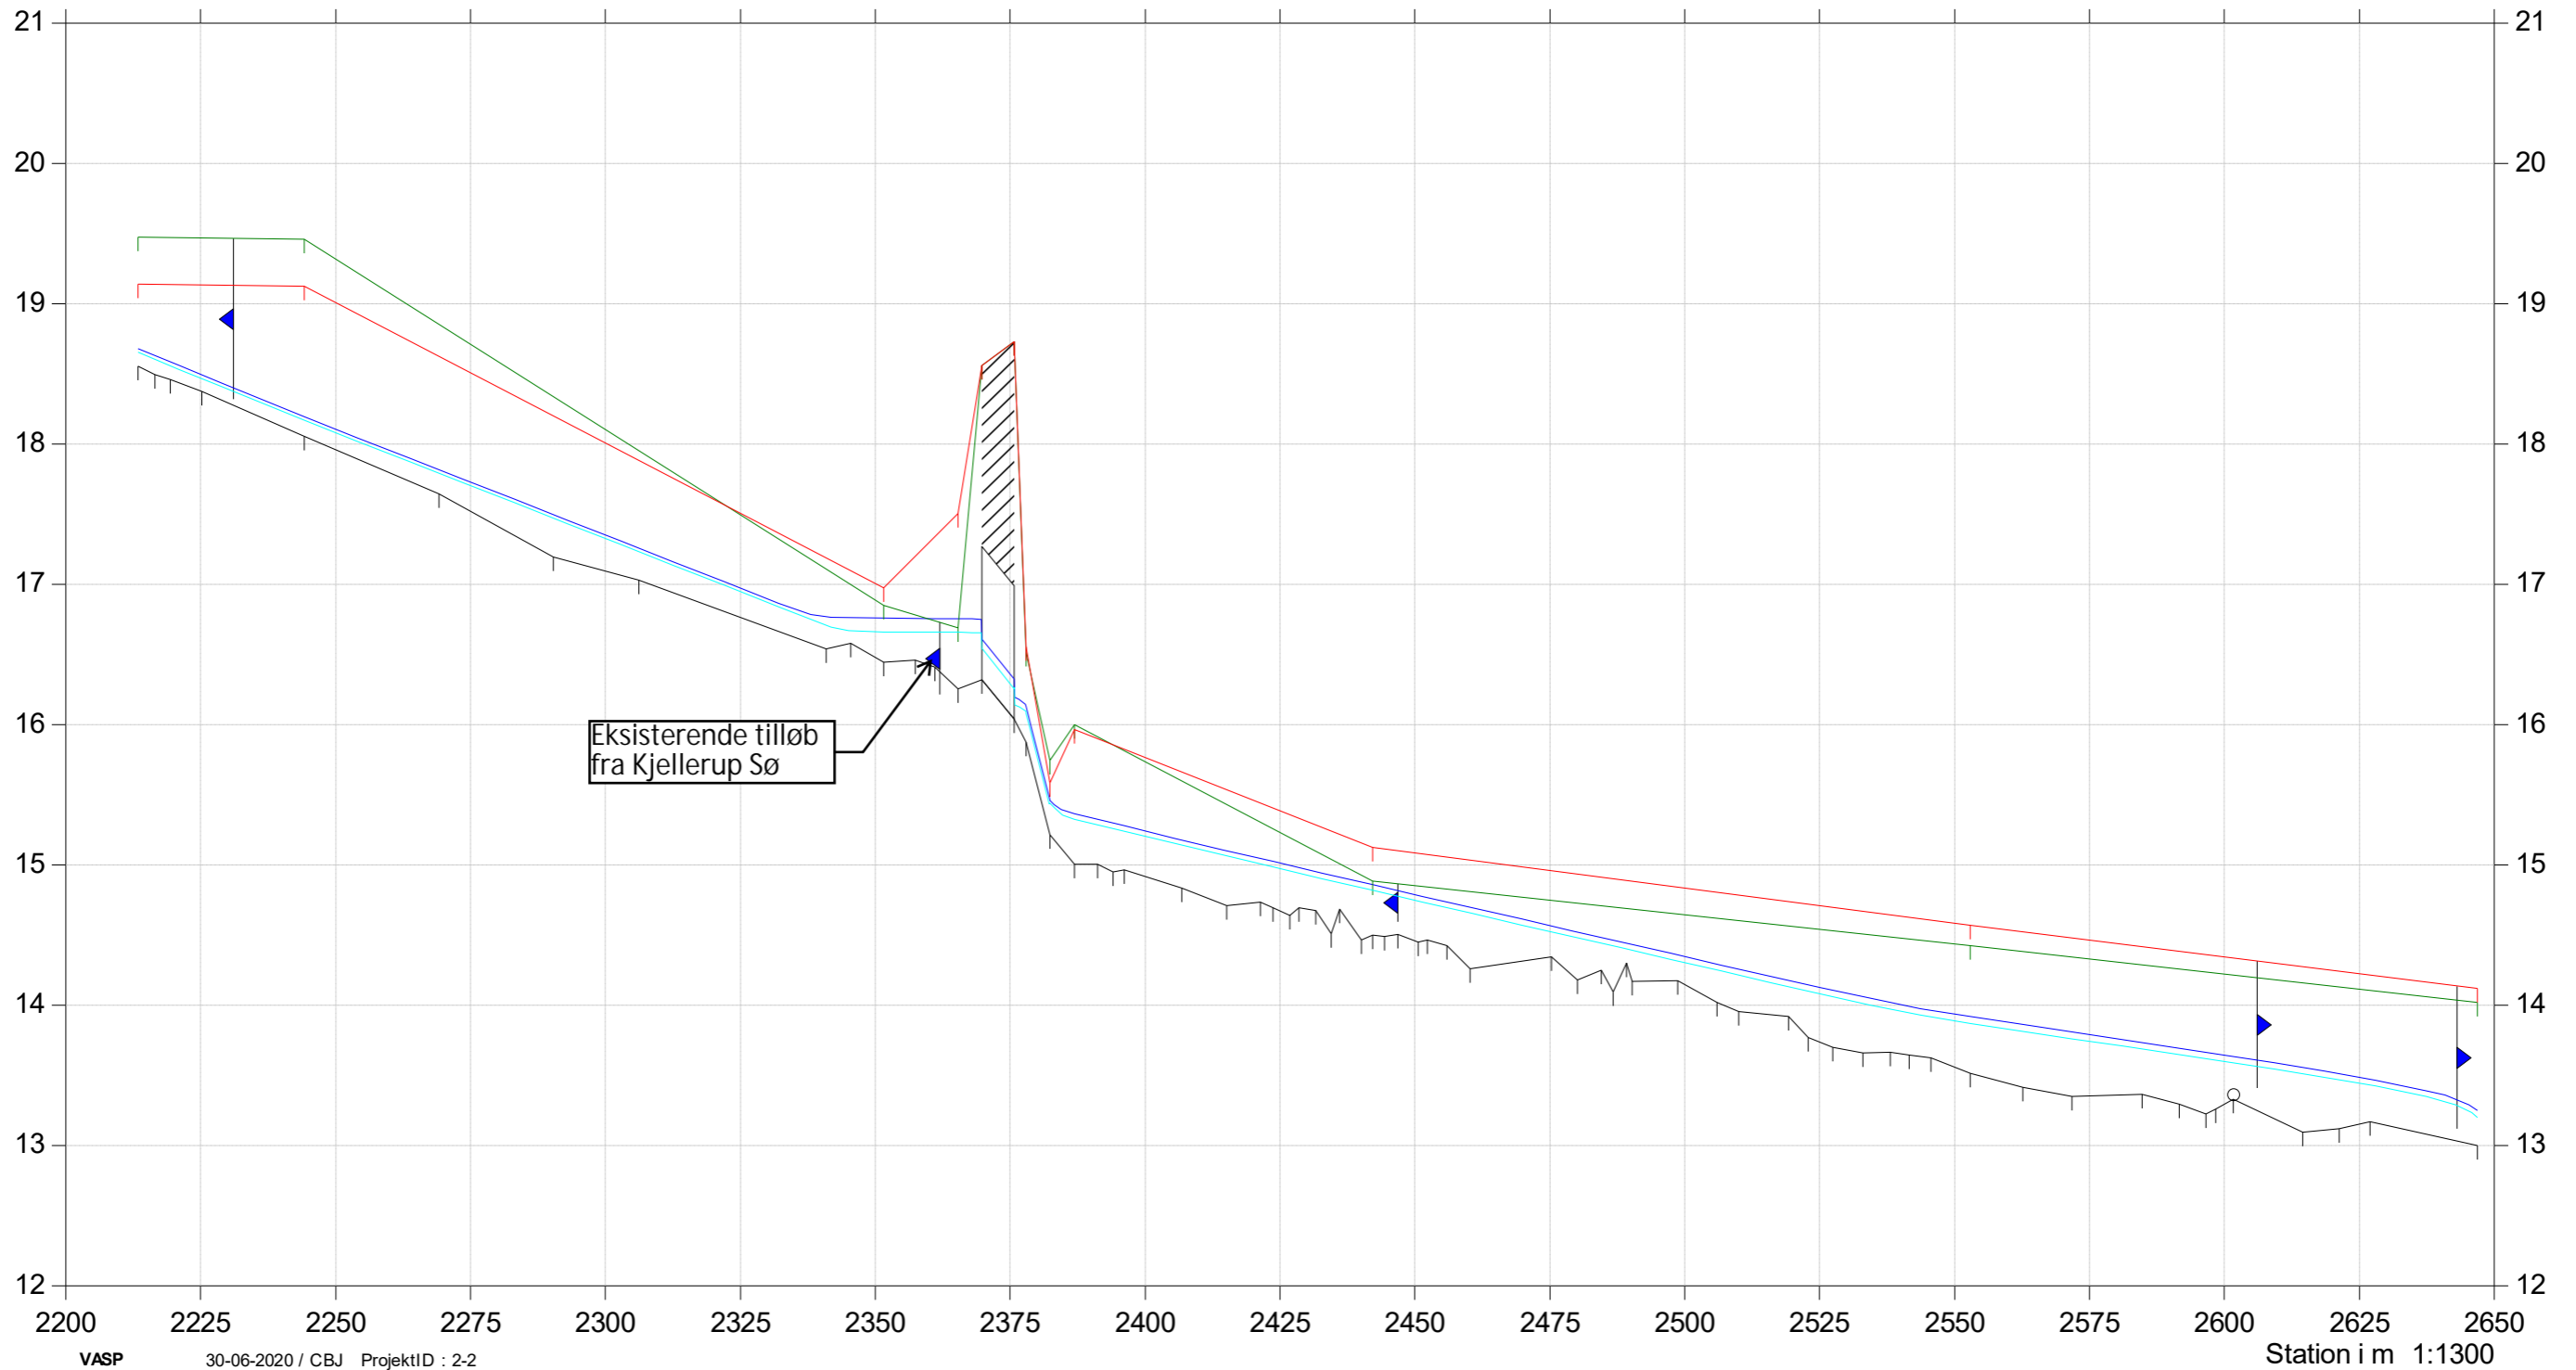

Eksisterende tilløb fra Kjellerup Sø

# Gloudal Bæk

Projekteret forløb

- Terræn Højre
- Terræn venstre
- Bund
- Sommermiddel
- Vintermedian

Kote i m DVR90 1:50

