


Korup Å

Vandløbsrestaurering 2019

Længdeprofil nuværende forhold

- Terræn venstre
- Opmålt bund 2019
- Opmålt vandspejl (flere dage)
- Bund med mellempunkter
- Regulativ 2016
- Terræn Højre

Kote i m DVR90 1:30

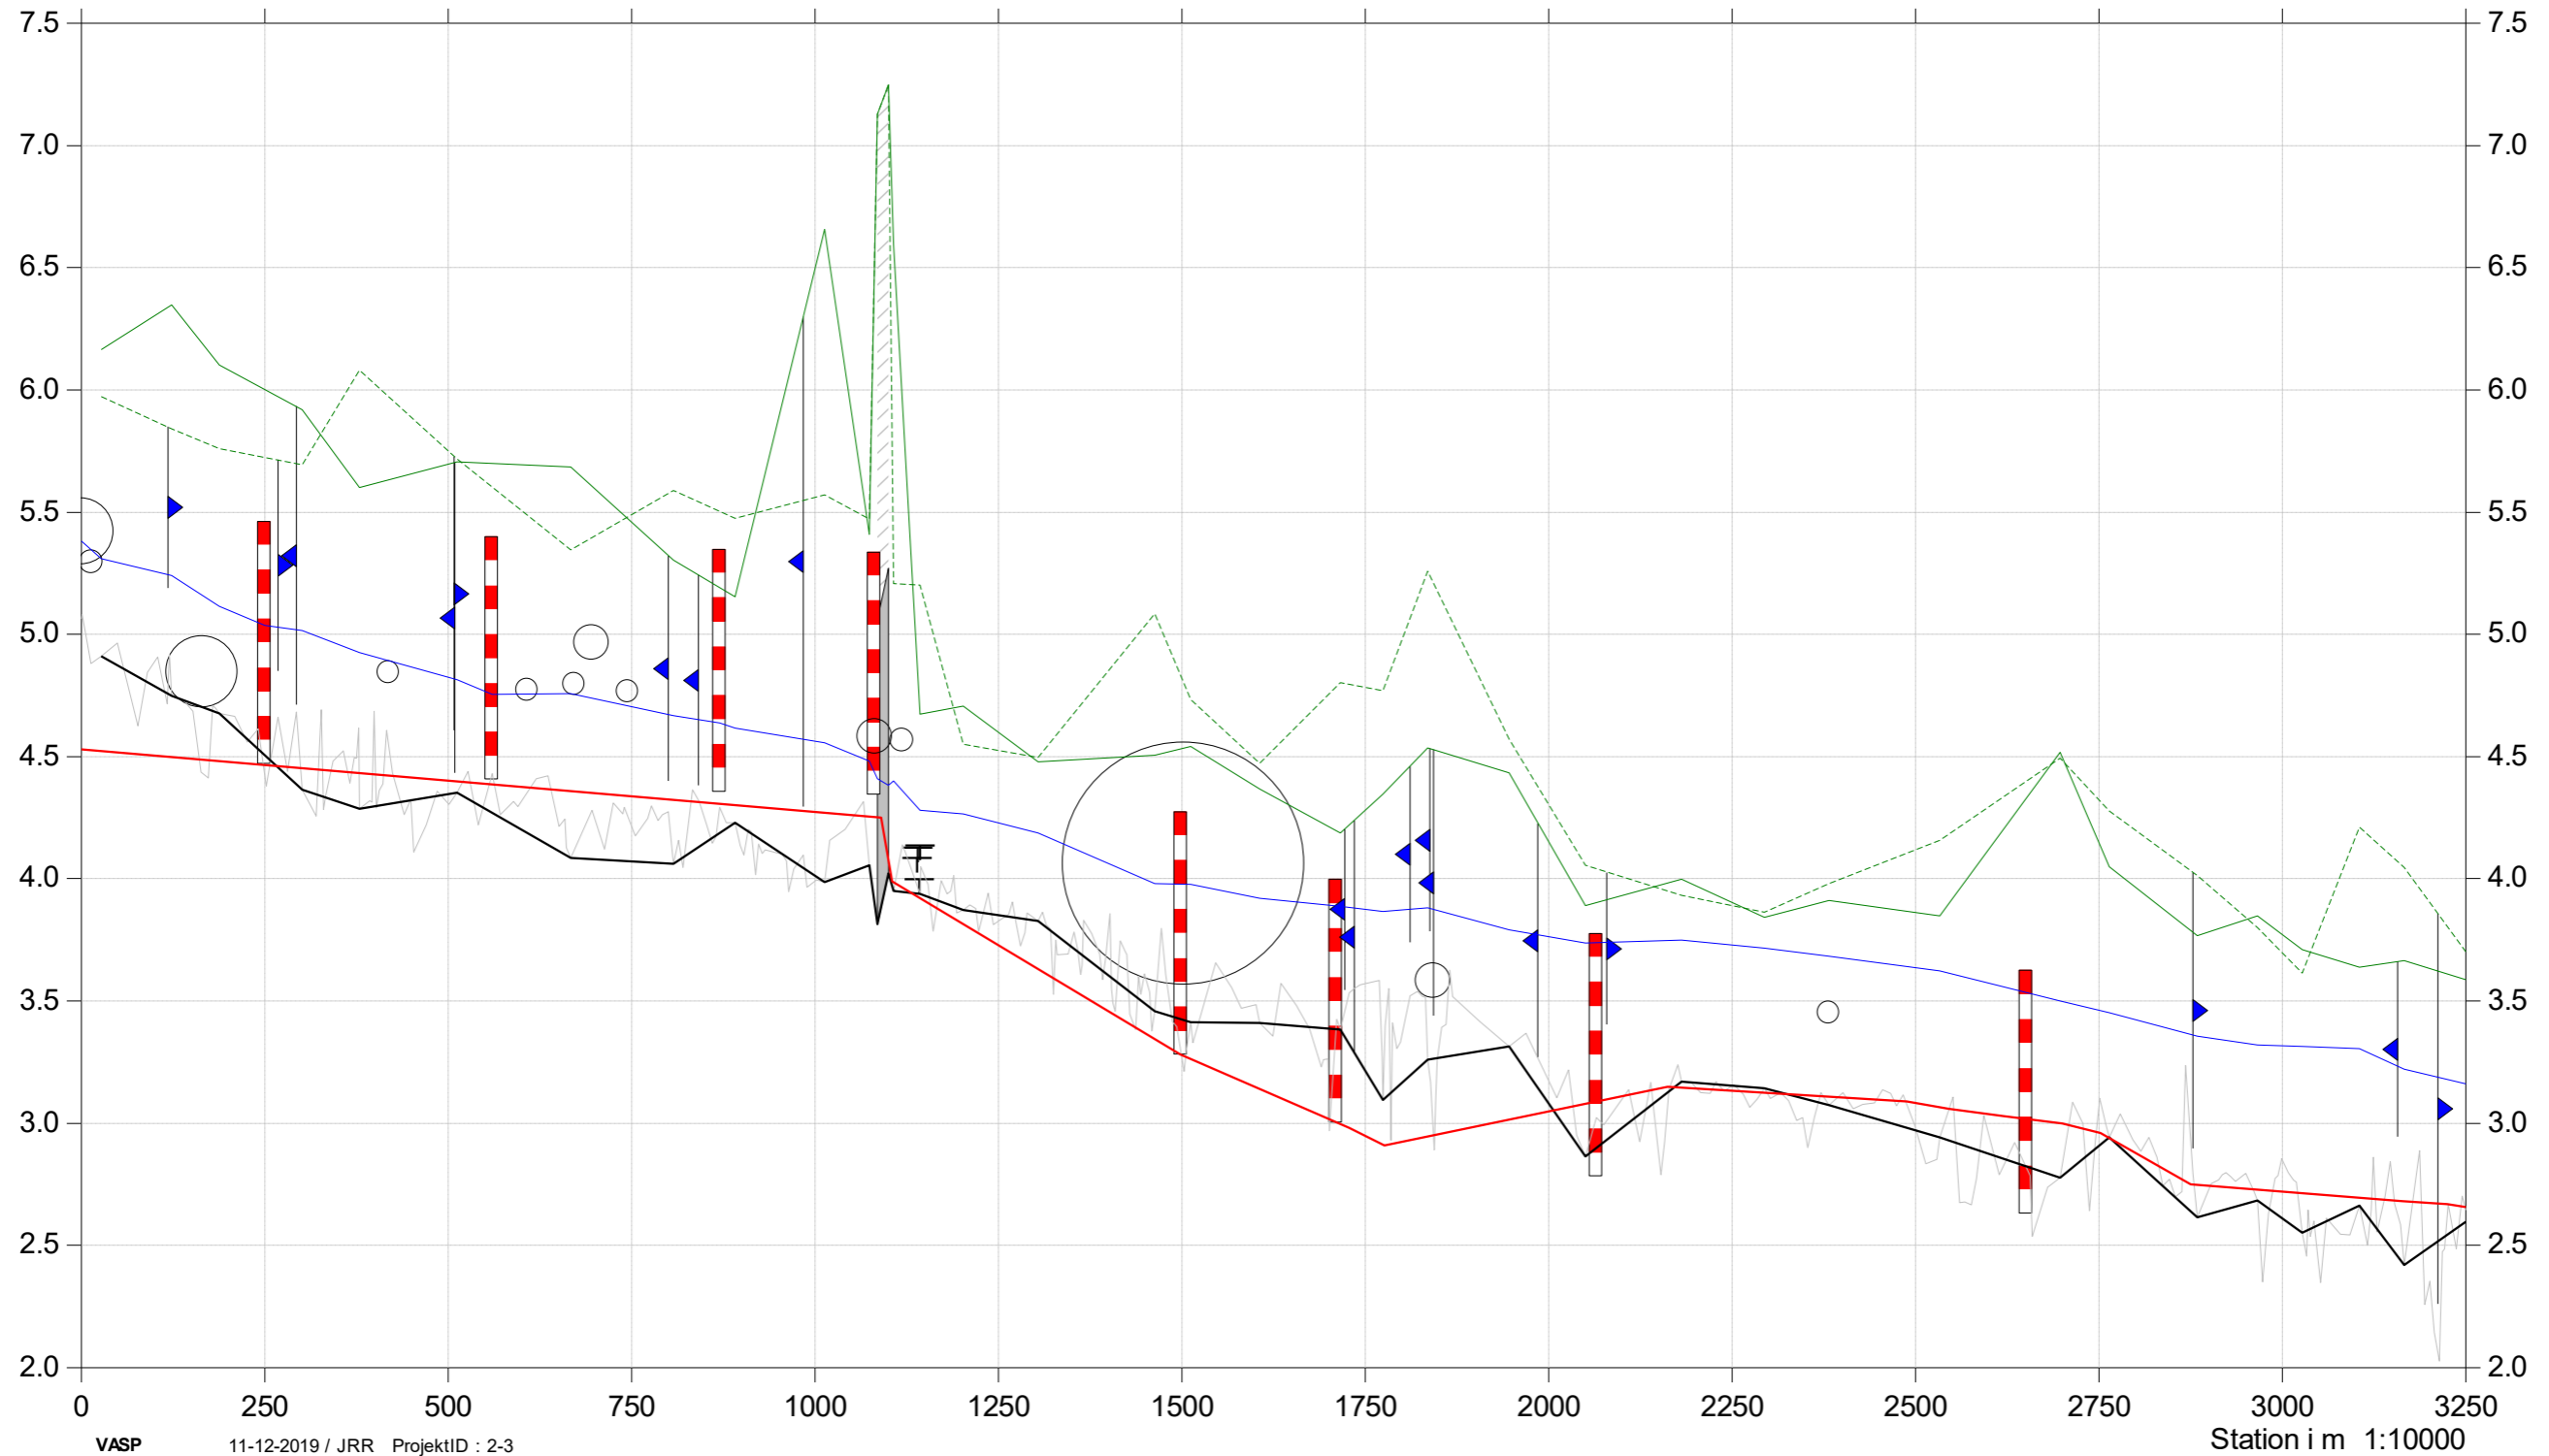


Korup Å

Vandløbsrestaurering 2019

Længdeprofil nuværende forhold

- Terræn venstre
- Opmålt bund 2019
- Opmålt vandspejl (flere dage)
- Bund med mellempunkter
- Regulativ 2016
- Terræn Højre

Kote i m DVR90 1:30

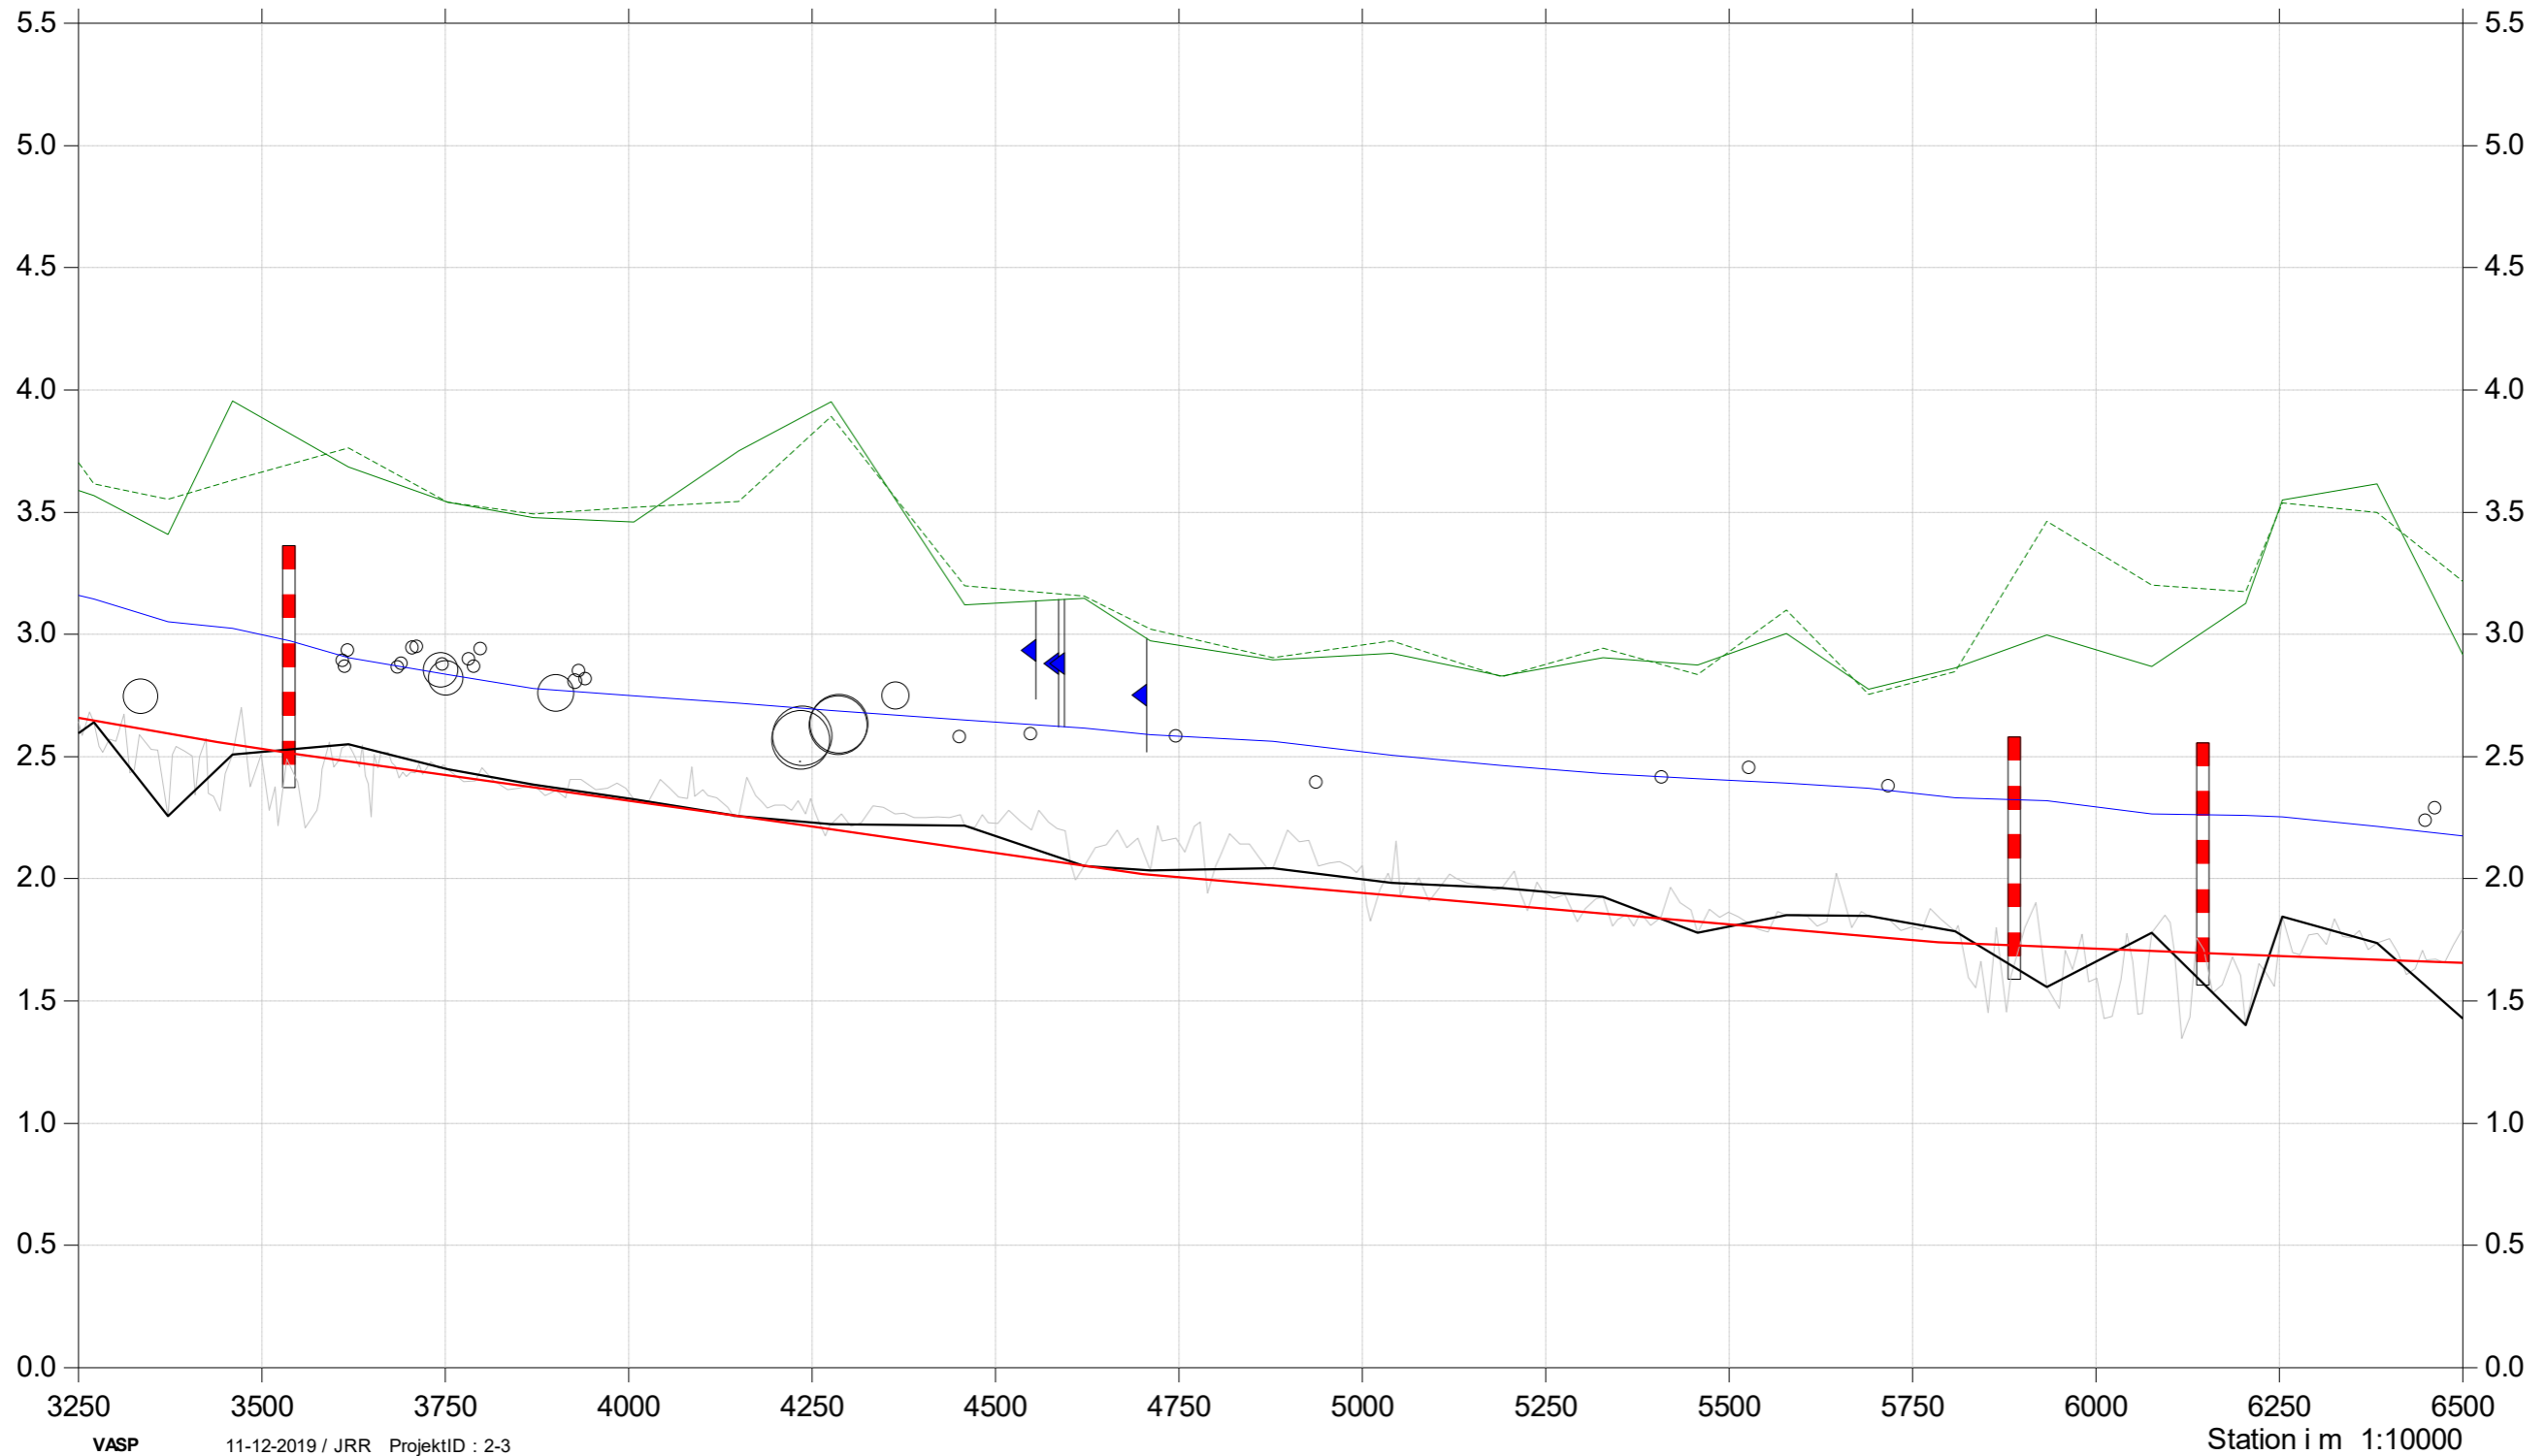


Korup Å

Vandløbsrestaurering 2019

Længdeprofil nuværende forhold

- Terræn venstre
- Opmålt bund 2019
- Opmålt vandspejl (flere dage)
- Bund med mellempunkter
- Regulativ 2016
- Terræn Højre

Kote i m DVR90 1:30

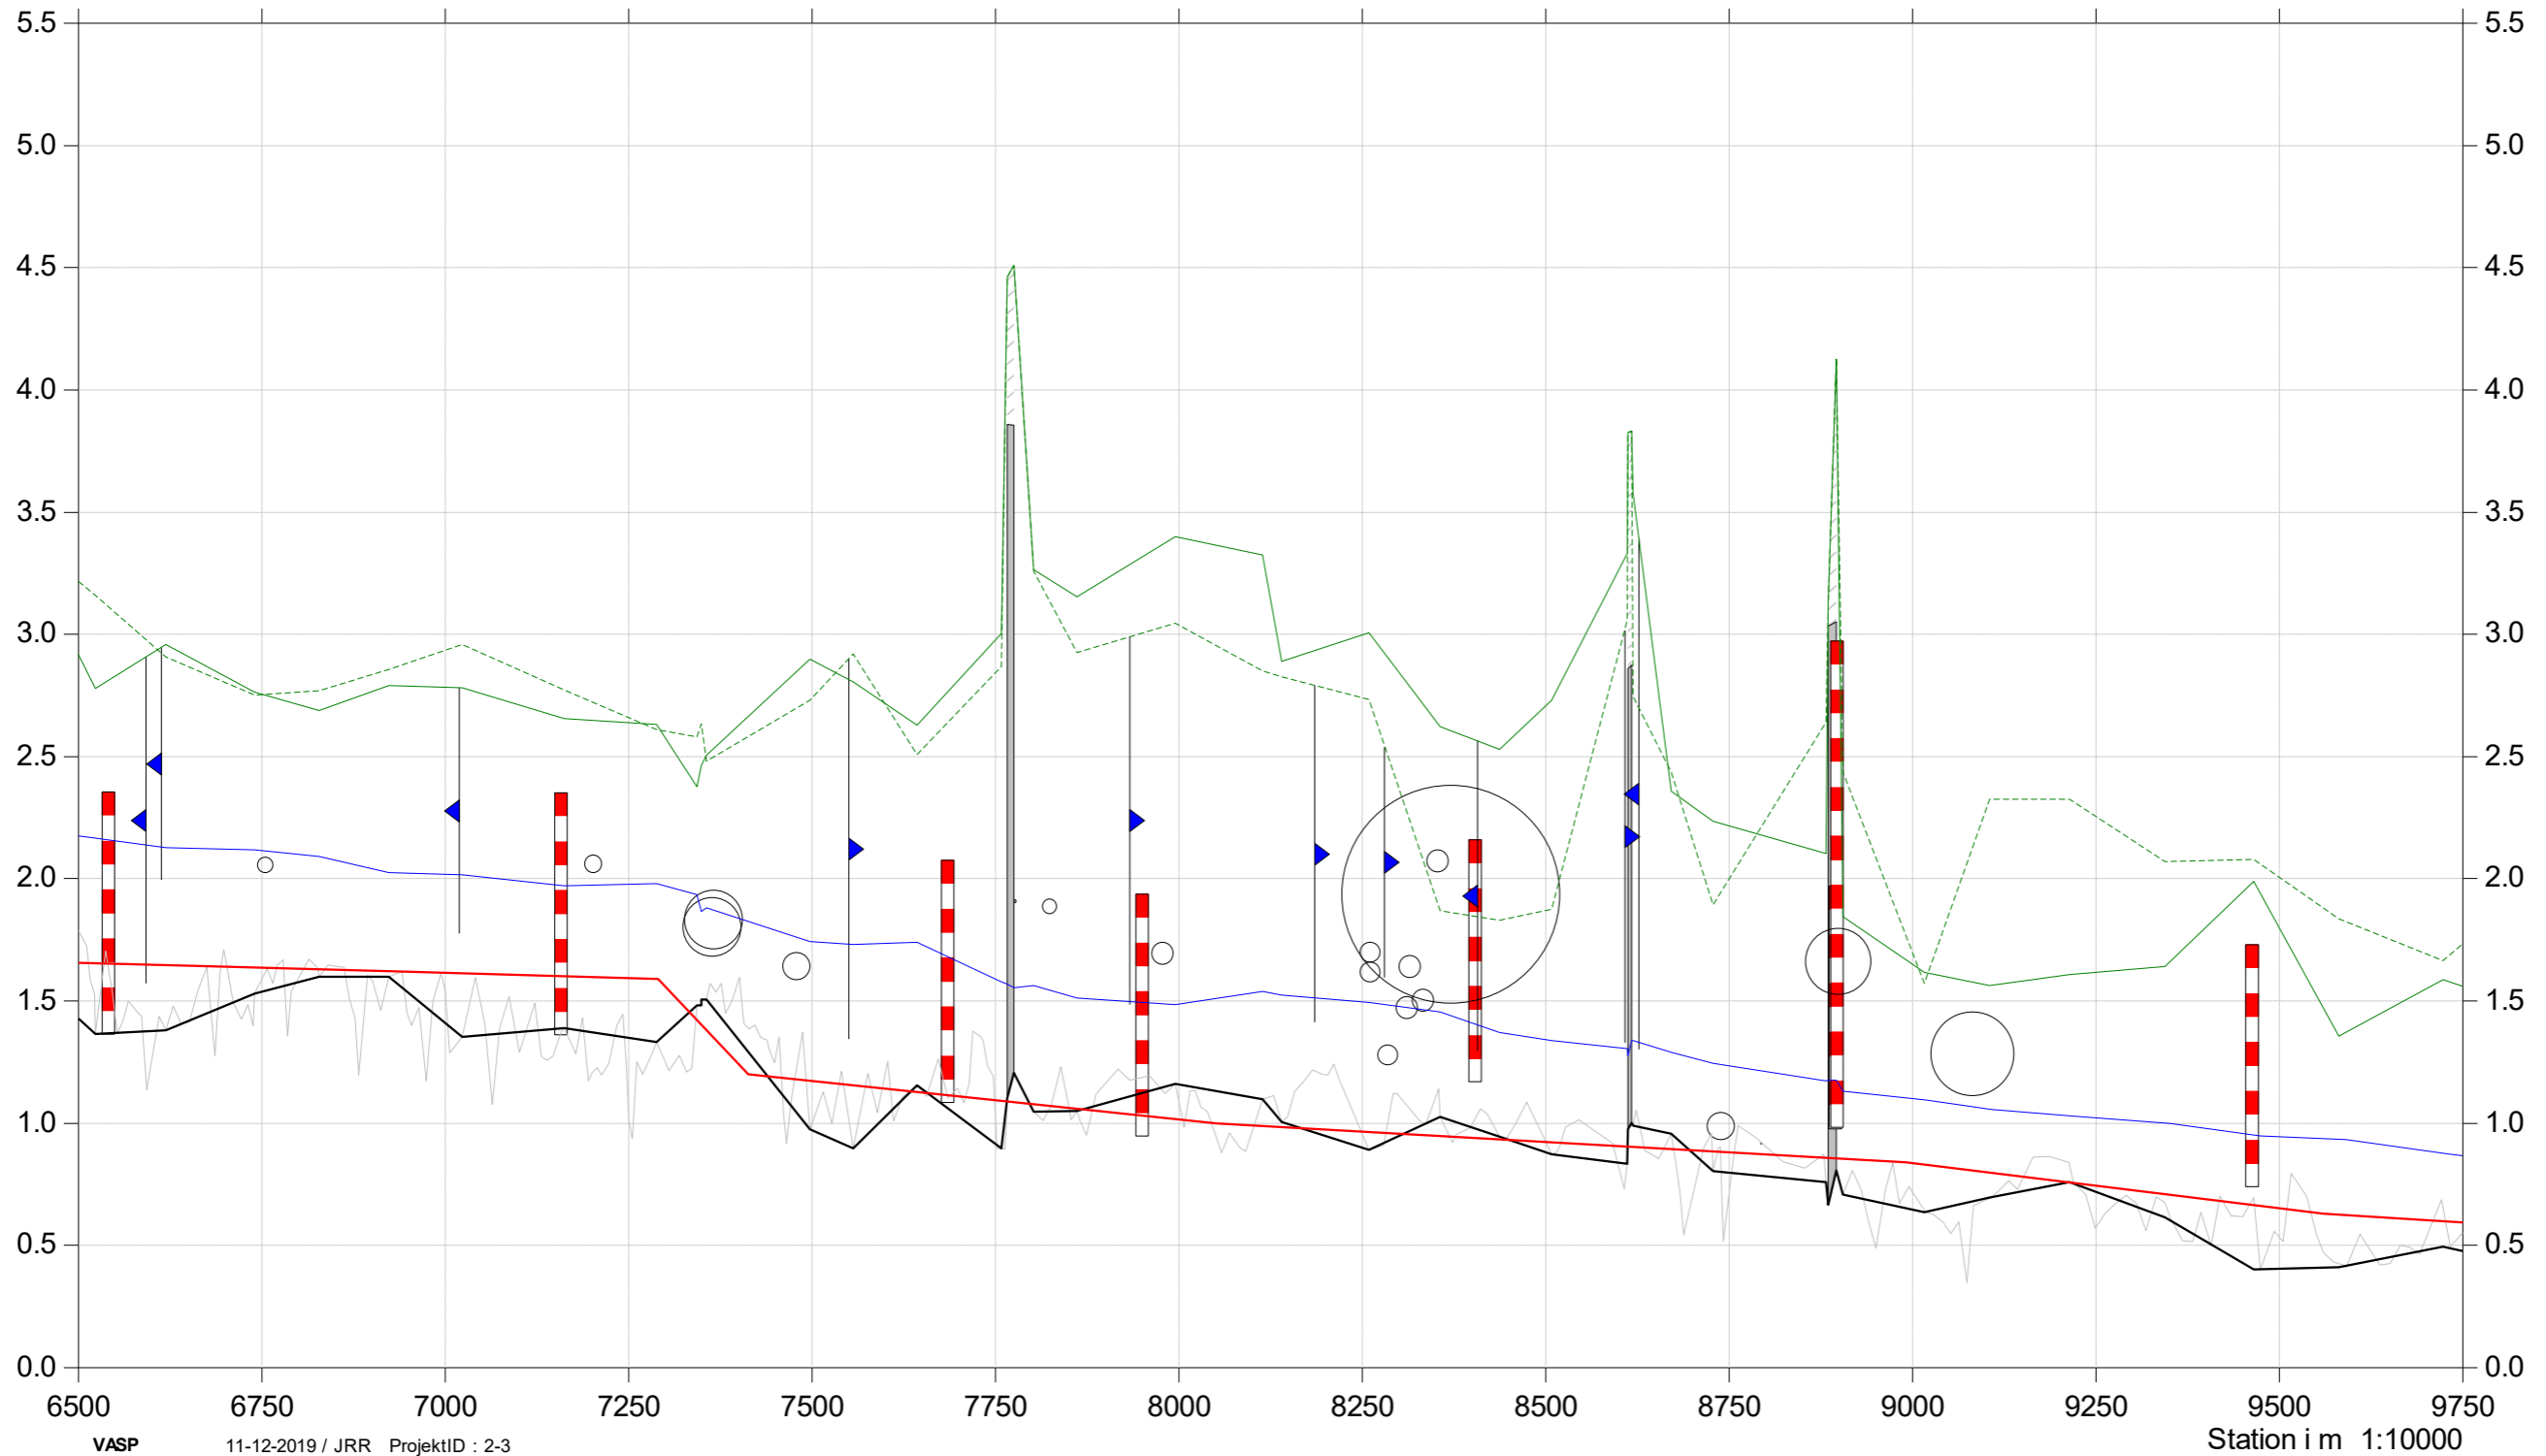

Korup Å

Vandløbsrestaurering 2019

Længdeprofil nuværende forhold

- Terræn venstre
- Opmålt bund 2019
- Opmålt vandspejl (flere dage)
- Bund med mellempunkter
- Regulativ 2016
- Terræn Højre

Kote i m DVR90 1:30

