


Korup Å

Vandløbsrestaurering 2019

Længdeprofil projekterede forhold

- Terræn Højre
- Terræn venstre
- Opmålt bund
- Projekteret bund
- Modelleret vandspejl, nuværende årsmiddel
- Modelleret vandspejl, projekteret årsmiddel

Kote i m DVR90 1:30

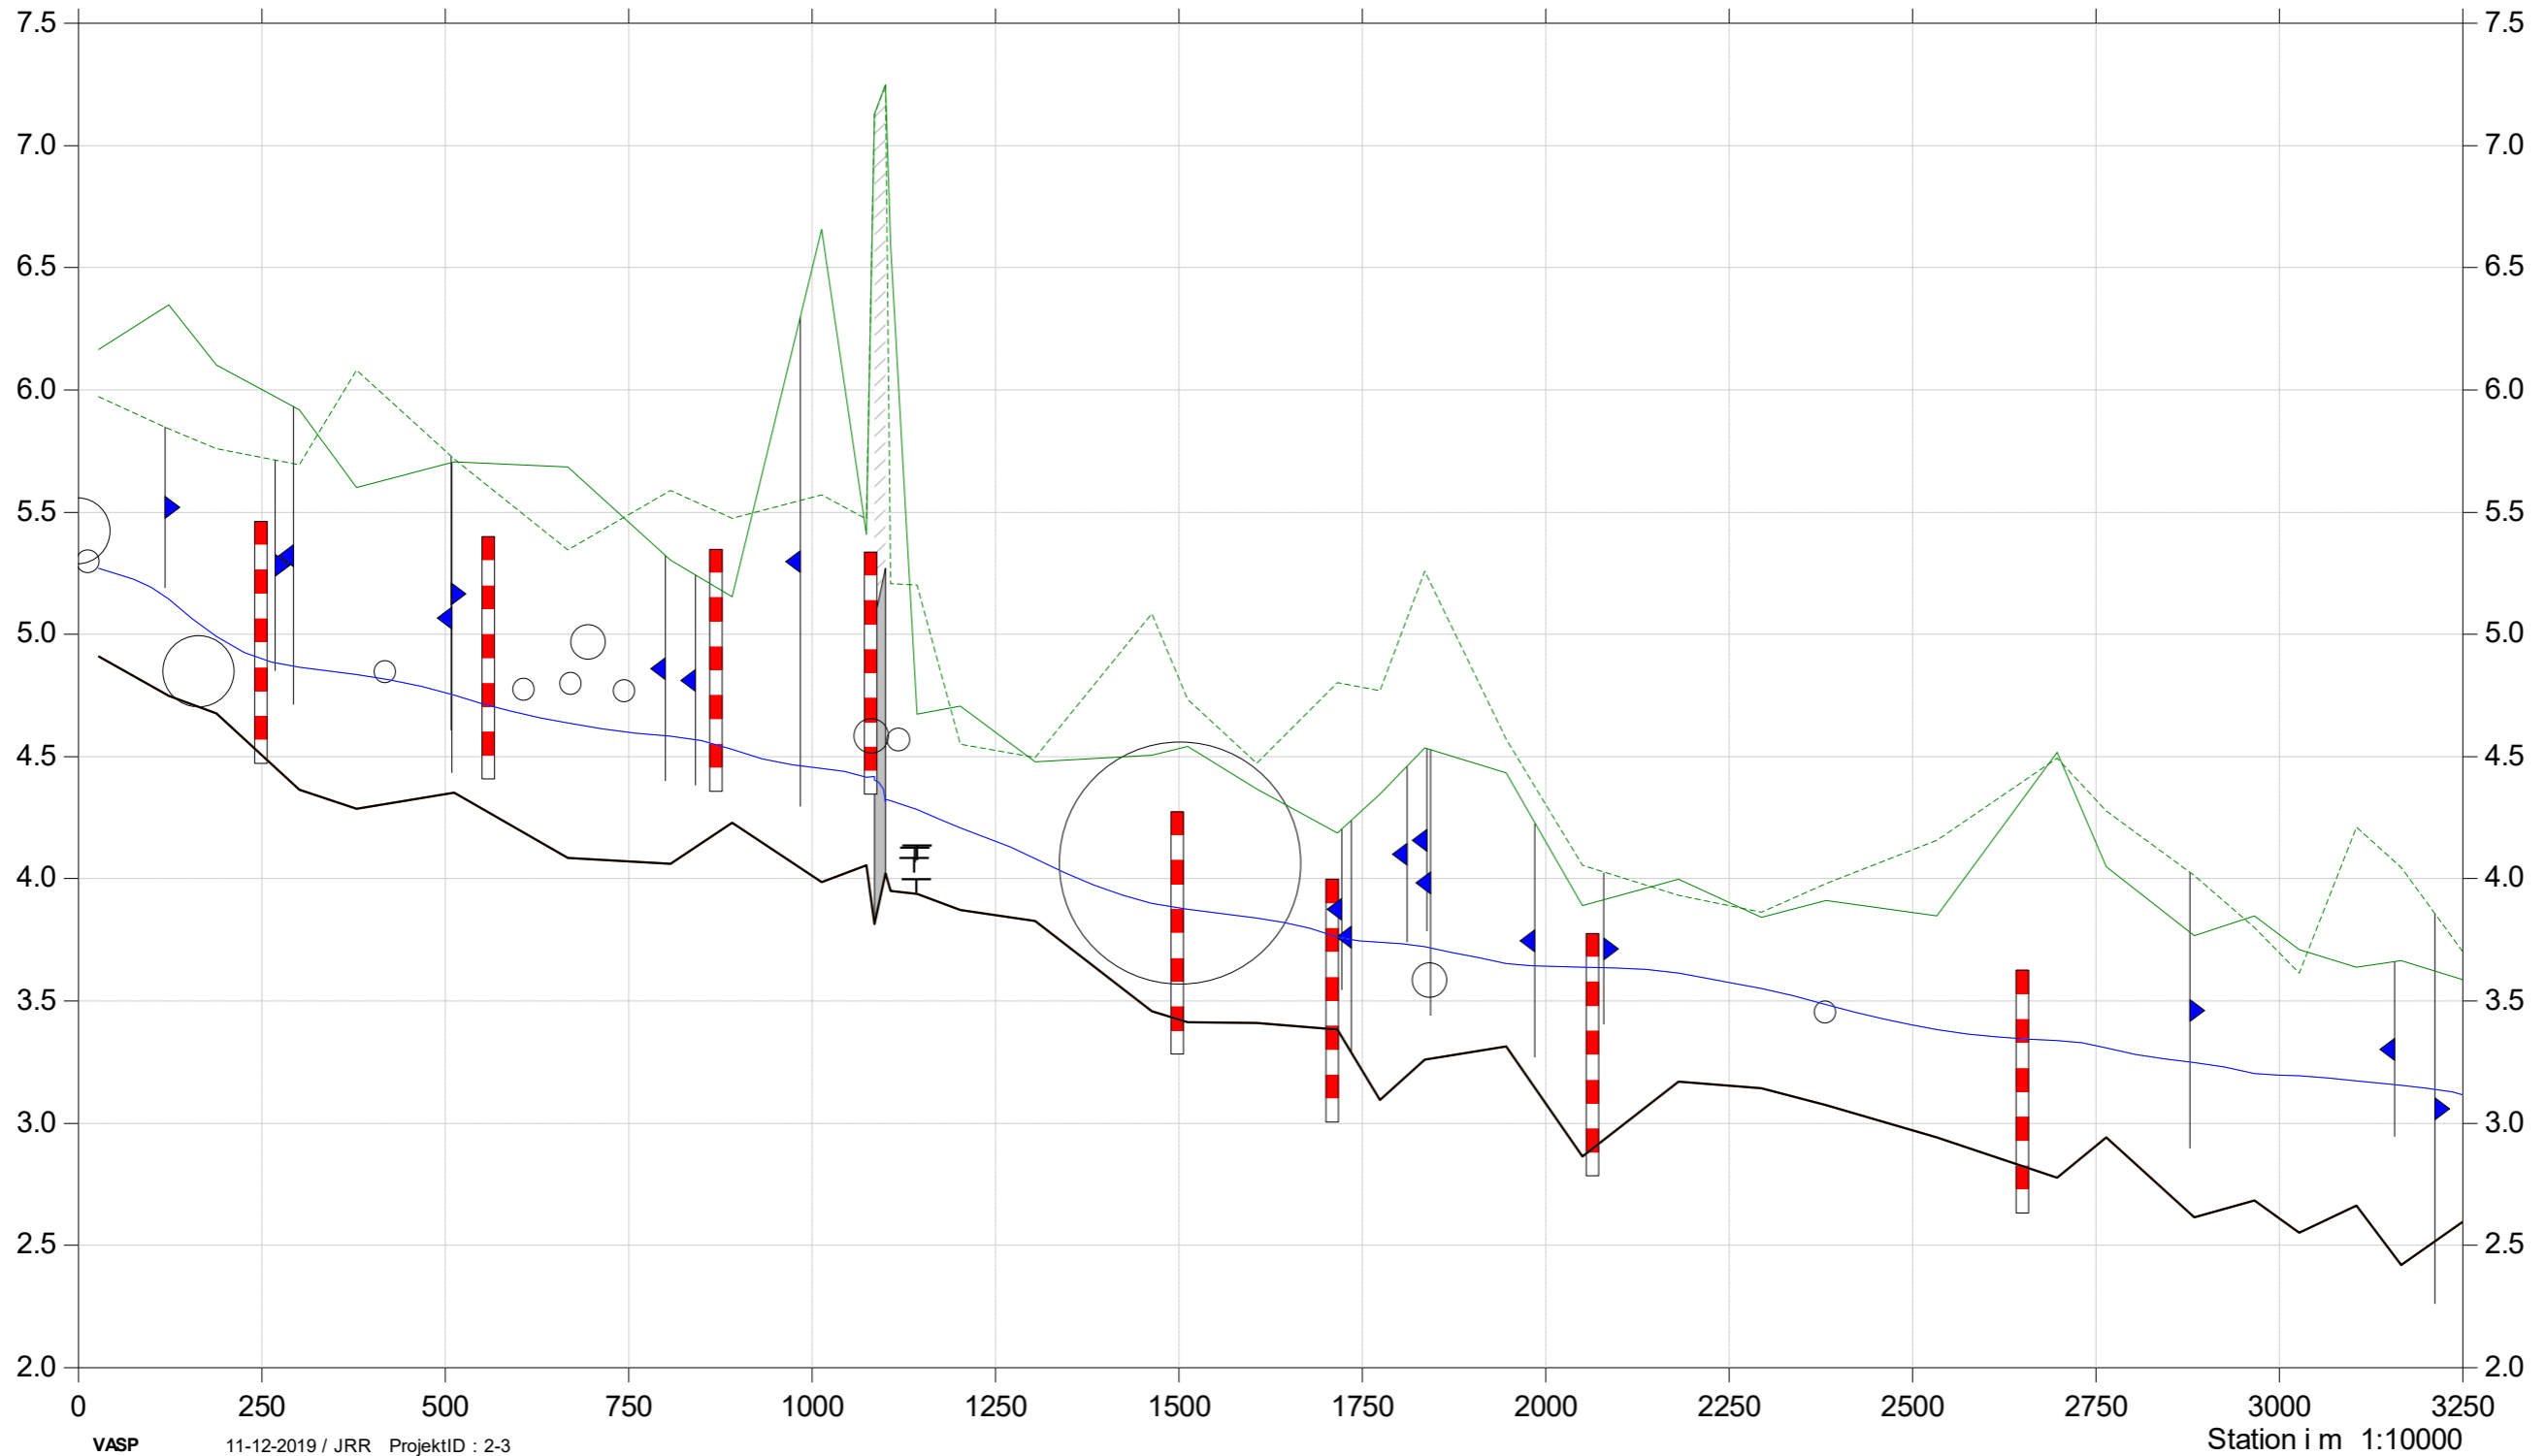


Korup Å

Vandløbsrestaurering 2019

Længdeprofil projekterede forhold

- Terræn Højre
- Terræn venstre
- Opmålt bund
- Projekteret bund
- Modelleret vandspejl, nuværende årsmiddel
- Modelleret vandspejl, projekteret årsmiddel

Kote i m DVR90 1:30

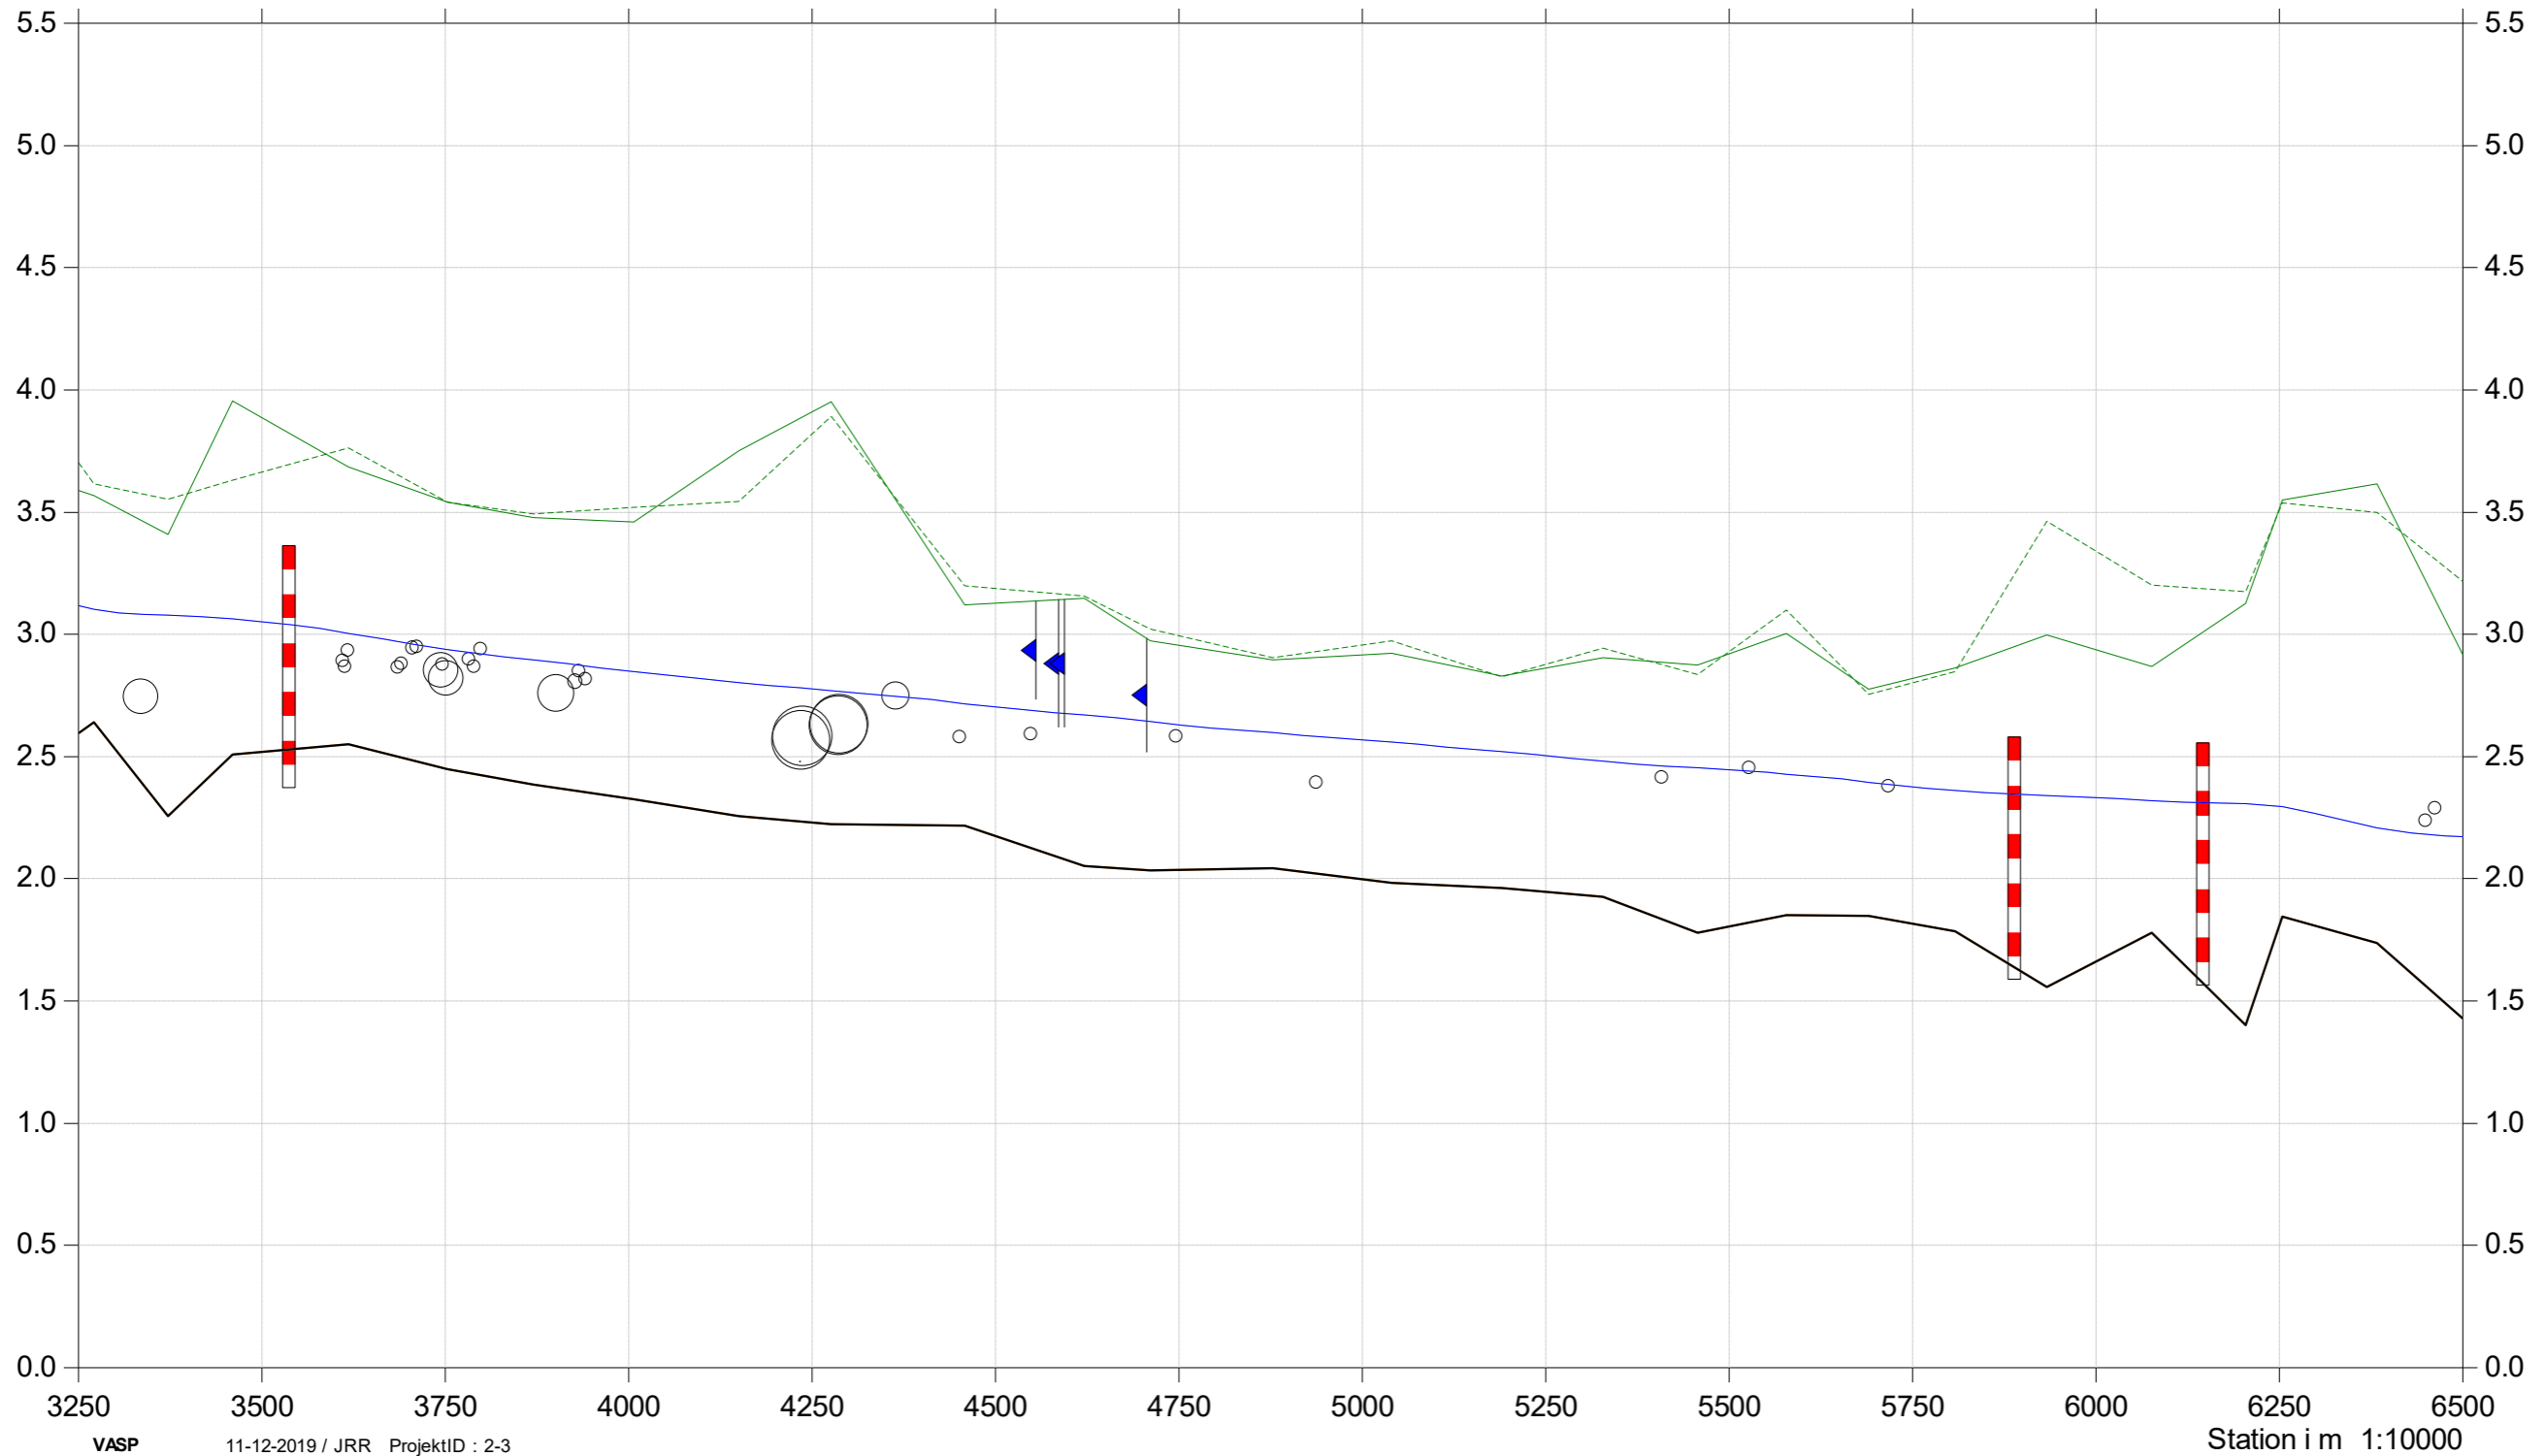


Korup Å

Vandløbsrestaurering 2019

Længdeprofil projekterede forhold

- Terræn Højre
- Terræn venstre
- Opmålt bund
- Projekteret bund
- Modelleret vandspejl, nuværende årsmiddel
- Modelleret vandspejl, projekteret årsmiddel

Kote i m DVR90 1:30

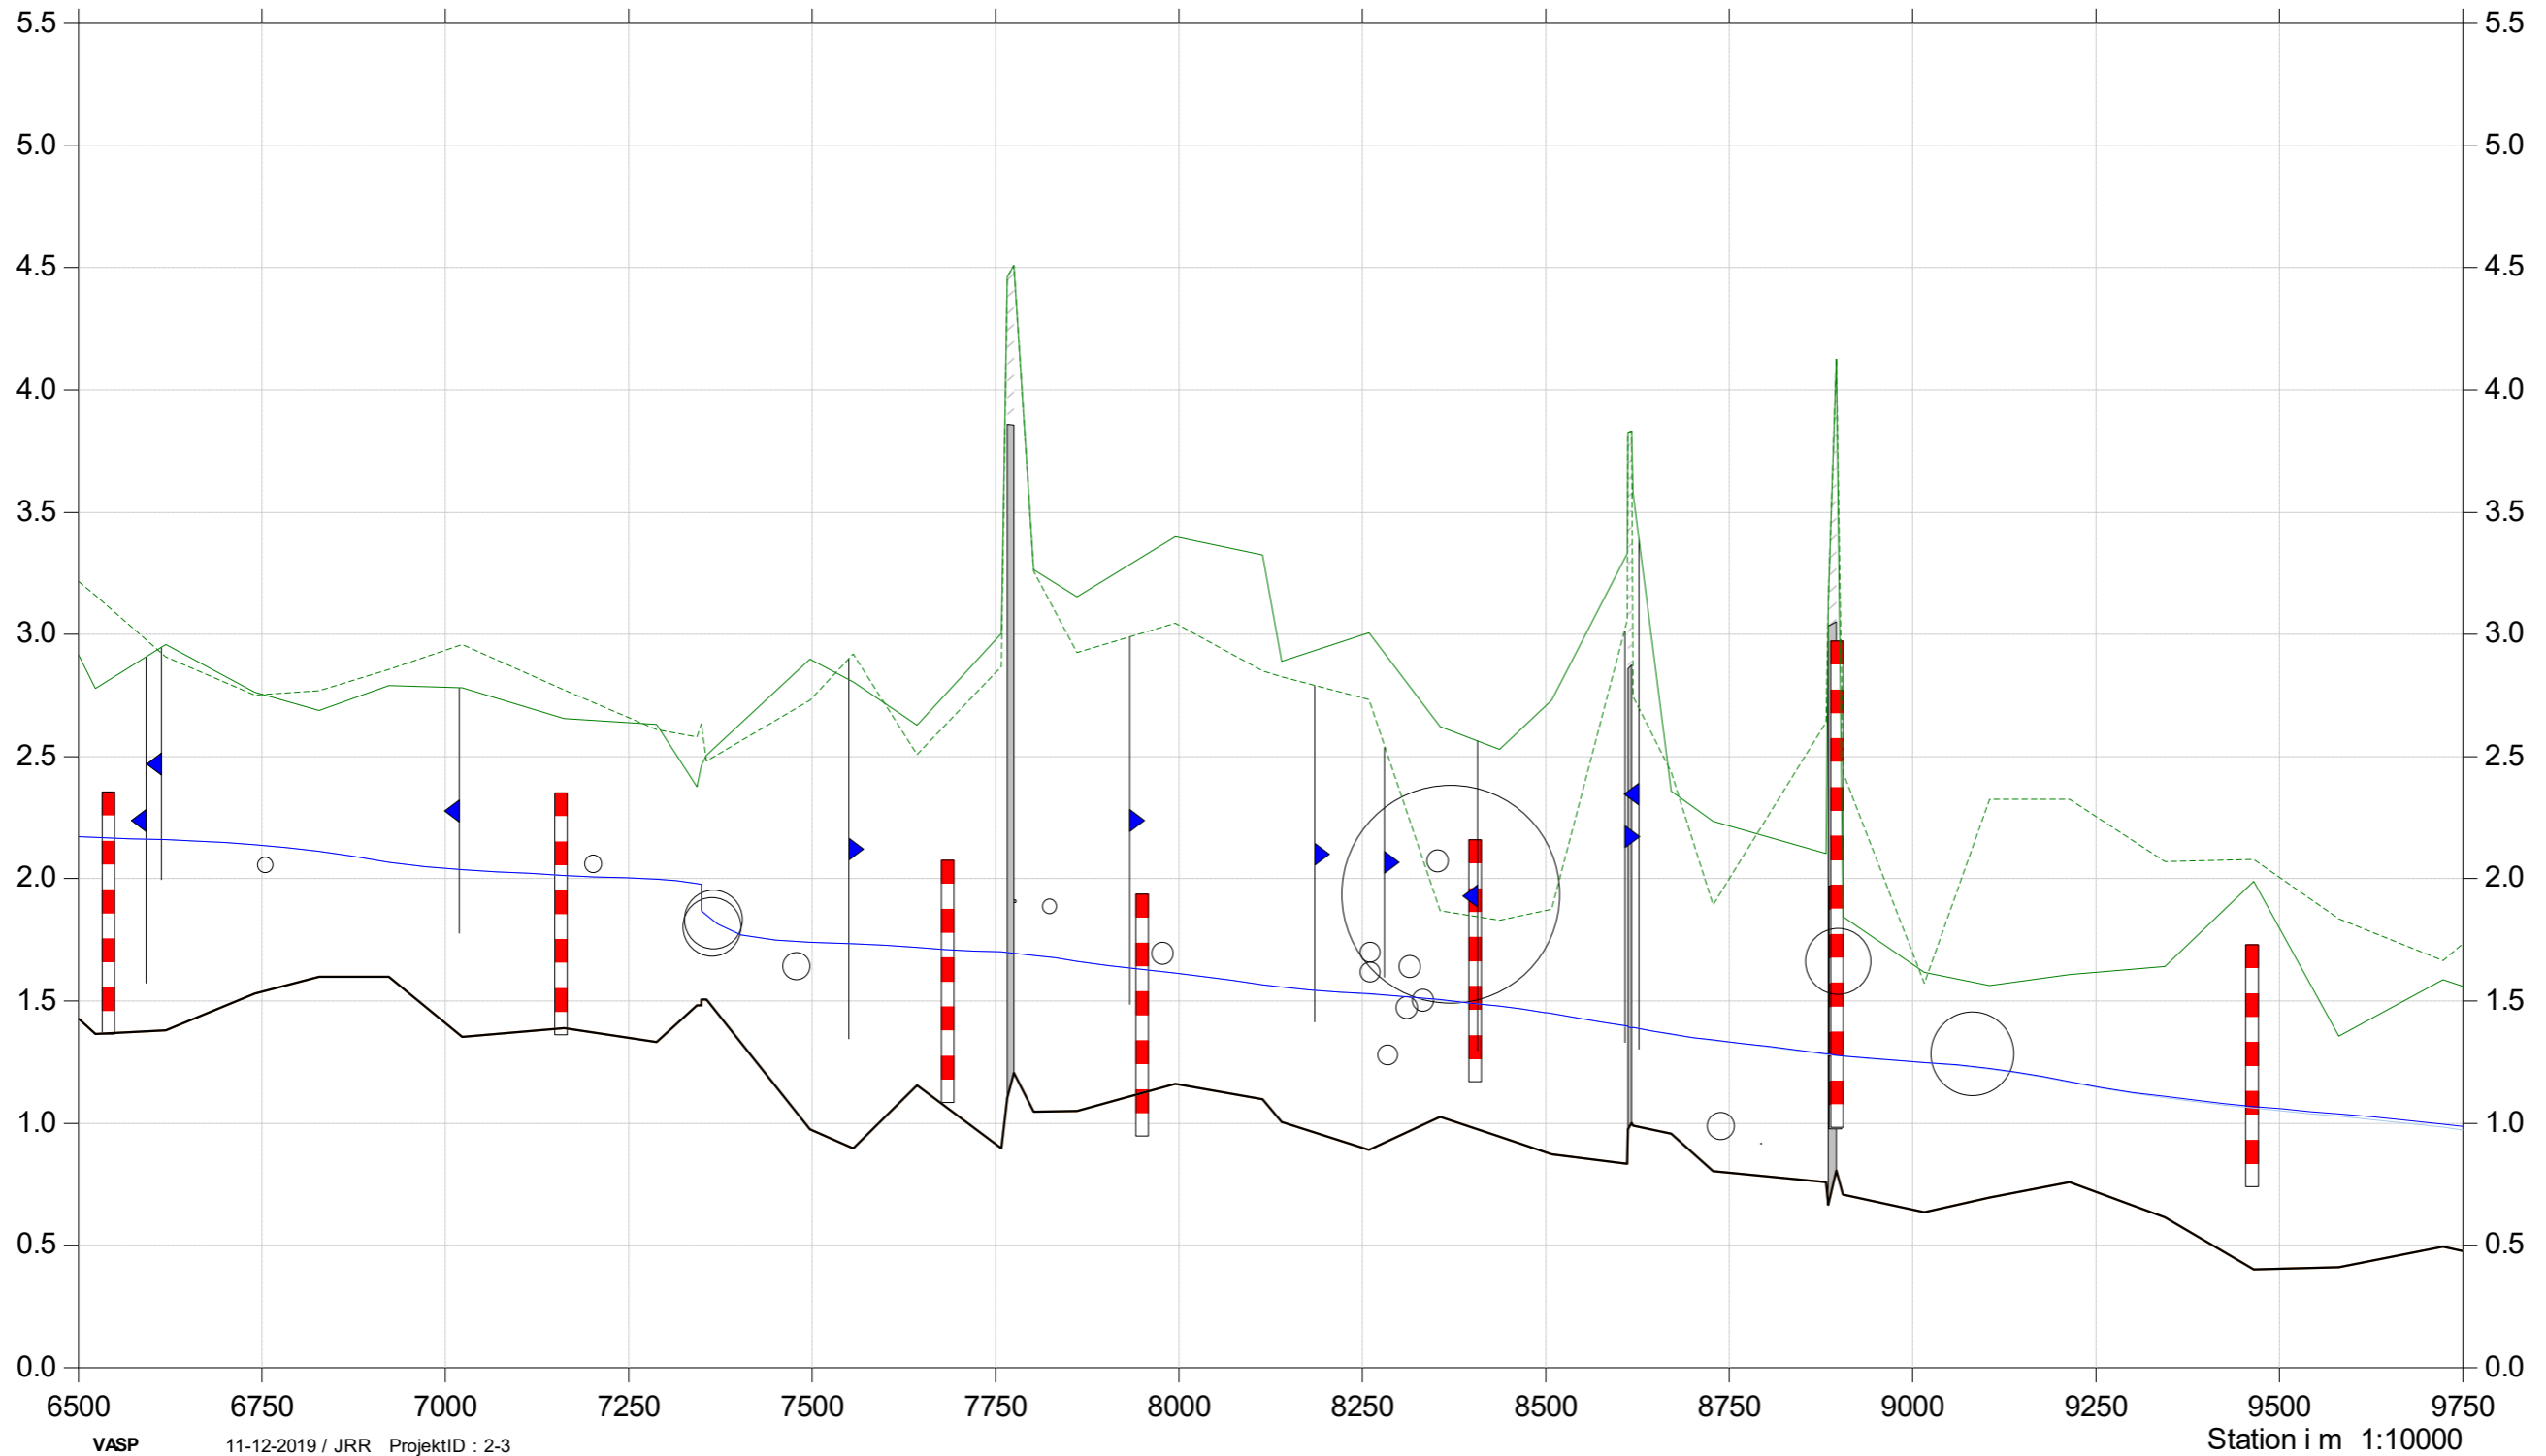

Korup Å

Vandløbsrestaurering 2019

Længdeprofil projekterede forhold

- Terræn Højre
- Terræn venstre
- Opmålt bund
- Projekteret bund
- Modelleret vandspejl, nuværende årsmiddel
- Modelleret vandspejl, projekteret årsmiddel

Kote i m DVR90 1:30

