








Matrikel nr. Hobro Markjorder 134a

Ormen er beklædt med pil

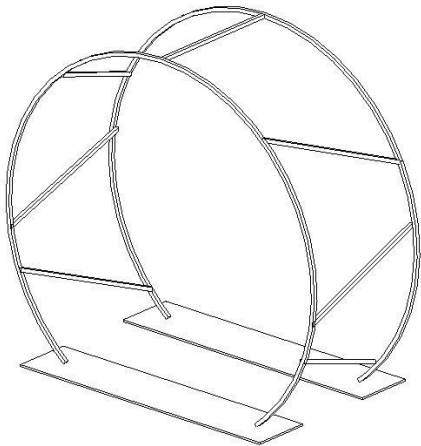

Princip for konstruktionen, hvor folk passere.
Diameteren er 4 meter

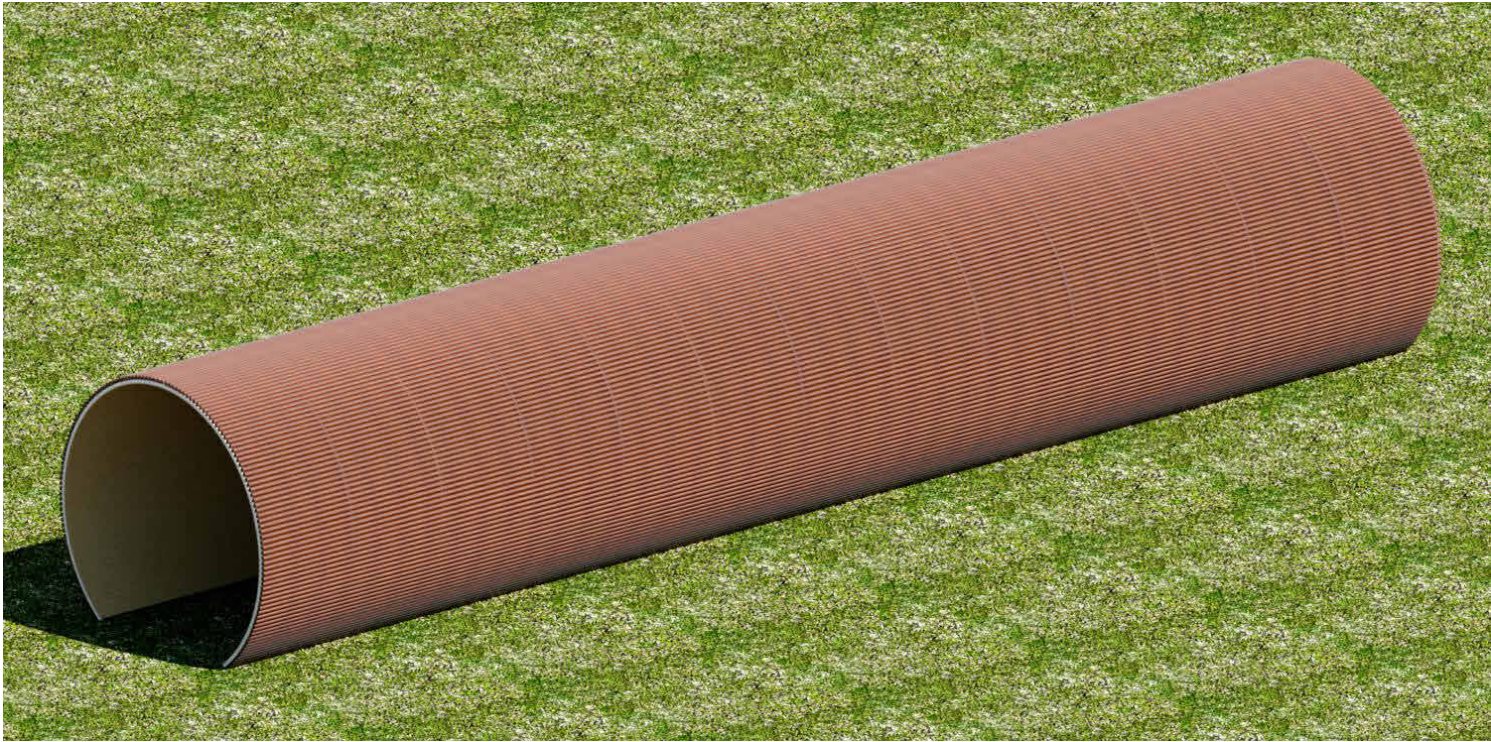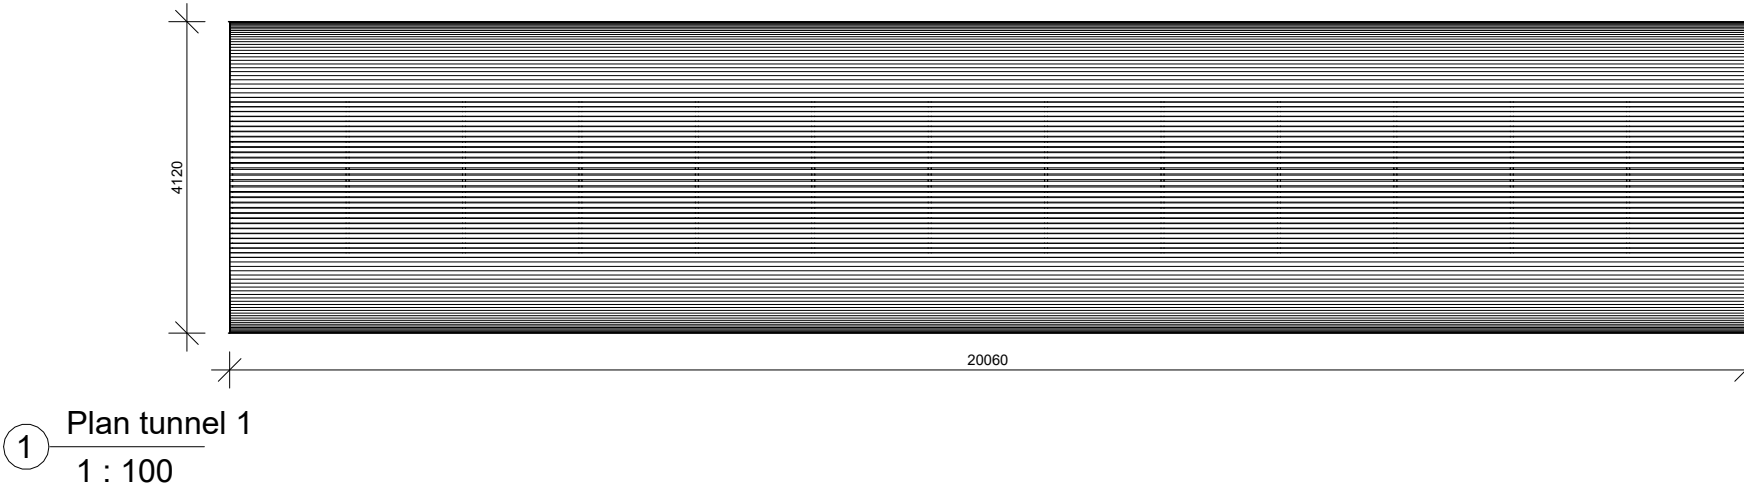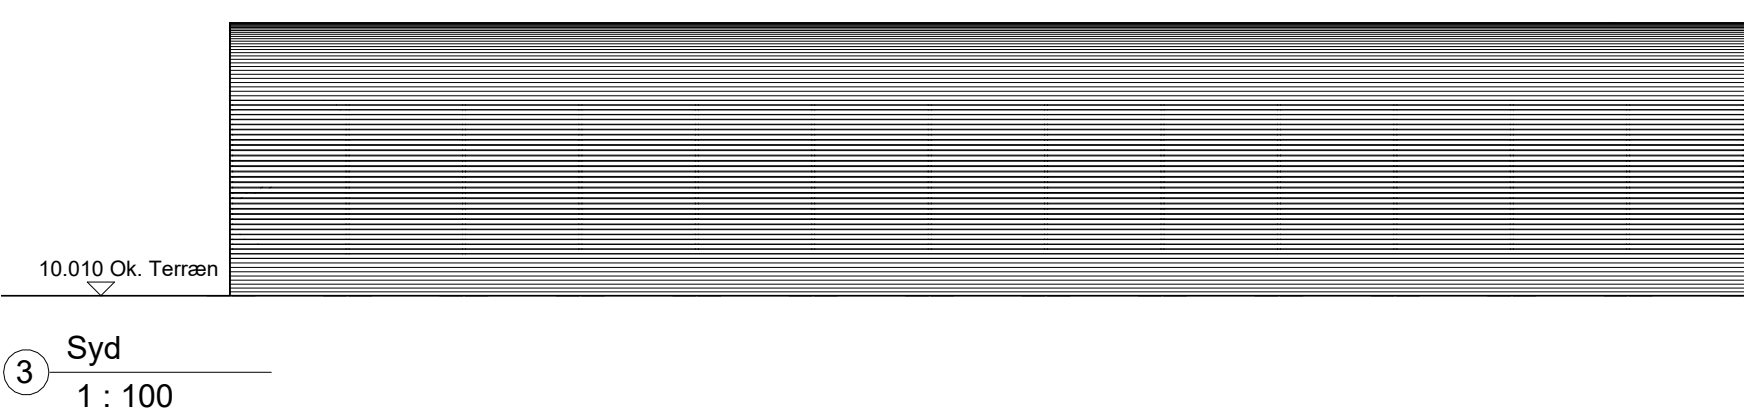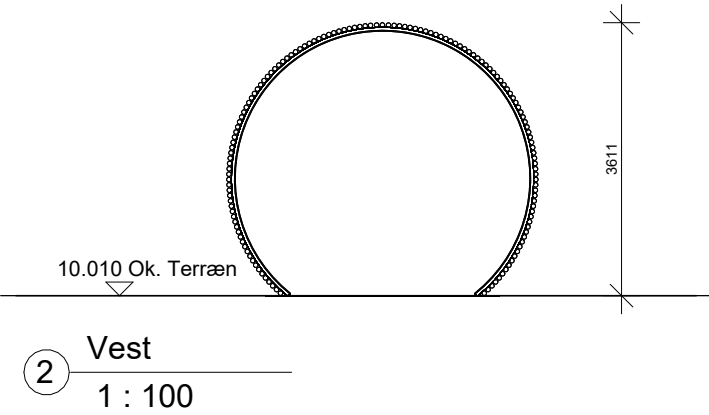

Tunnel til personophold.
Længde af tunnel stykker er max 60 m grundet flugtvejslængder

Rev. nr.	Rev. dato	Udarb af	Beskrivelse
Midgårdsormen			
Johnny Haugaard			
9500 Hobro			
Tunnel uden bund			Tegn nr.: 111
Sagsnr.: 2525	Dato: 13.06.2025	Udarb.: CIV	Mål: 1 : 100
■ ARK	Krogh Madsen Arkitekter A/S	Søndergade 31L, 1, 9600 Aars	Info@km-ark.dk
□ ING	ING	ING	ING