

Oue Bæk

Eksisterende forhold


Simpel opmåling og generel vandspejlsberegning
12 L/s/km², M:10

BILAG D1



- Terræn højre
- Terræn venstre
- Opmålt vandspejl
- Opmålt bund
- Beregnet vandspejl

Kote i m DVR90 1:60

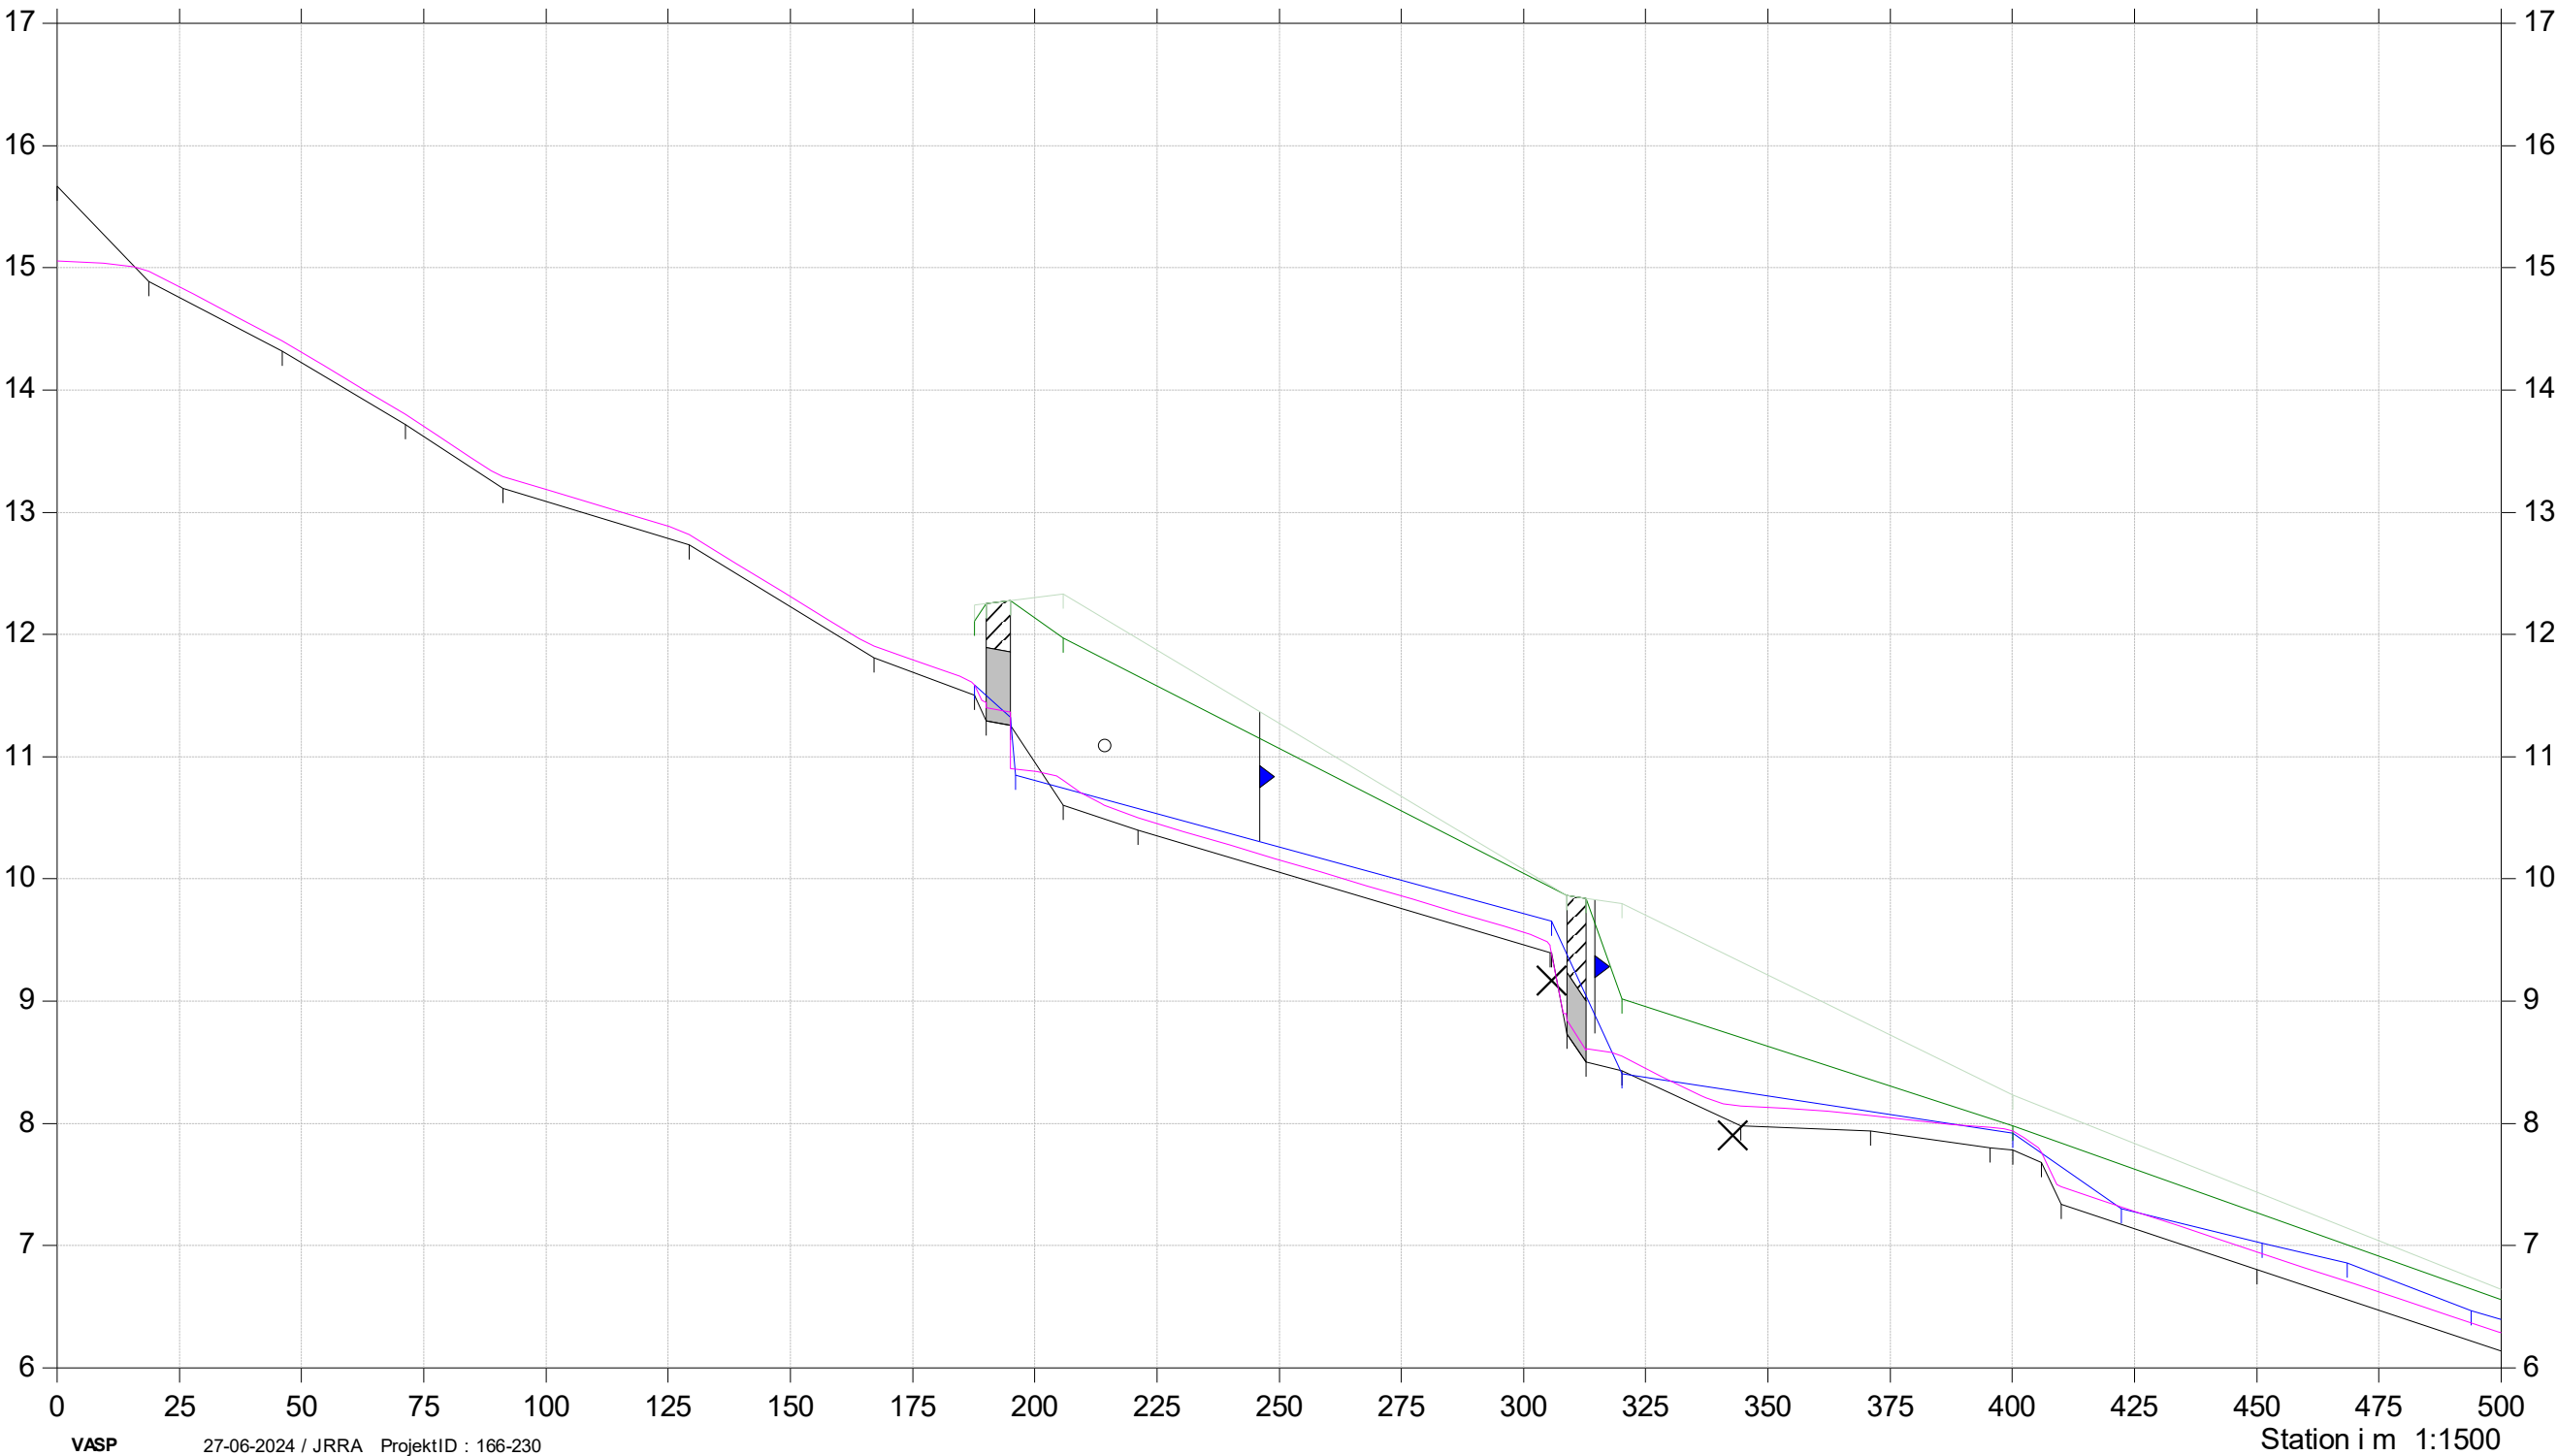

VASP

27-06-2024 / JRRA ProjektID : 166-230

Station i m 1:1500

Oue Bæk

Eksisterende forhold

Simpel opmåling og generel vandspejlsberegning
12 L/s/km2, M:10

BILAG D1



- Terræn højre
- Terræn venstre
- Opmålt vandspejl
- Opmålt bund
- Beregnet vandspejl

Kote i m DVR90 1:60

