


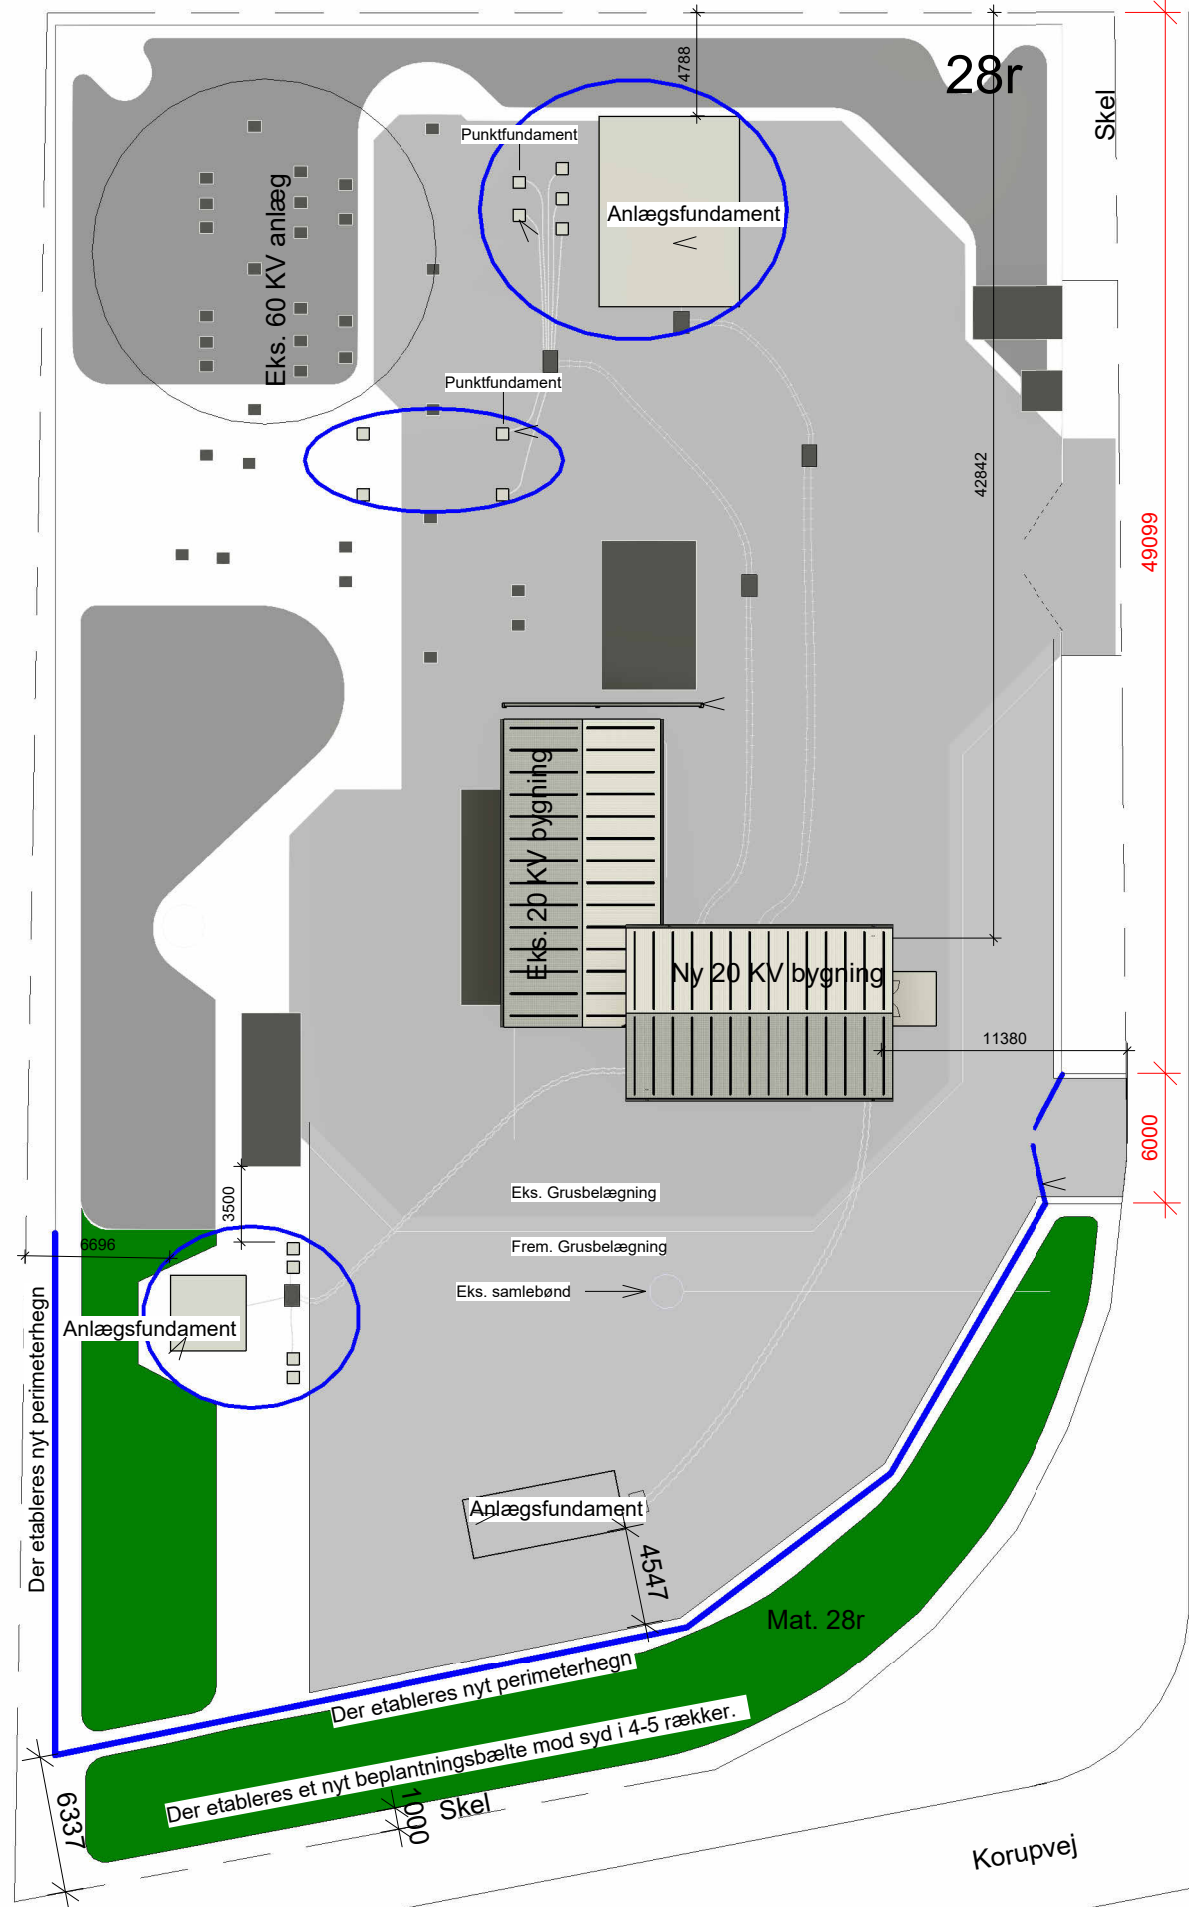


Mat. 46b

Mat. 47a

Eks. fundamenter: 
Nye fundamenter: 

Rev.:	Dato:	Revisionen omfatter:	Tegn.	Godkendt:
Fremtidig Situationsplan			Pejtervej 40, 9560 Hadsund	HP 01.2
			Sags 22.111 Hovedprojekt Bygherre: NI A/S	Sign: SS KS: PF/NI Dato: 13.07.2023

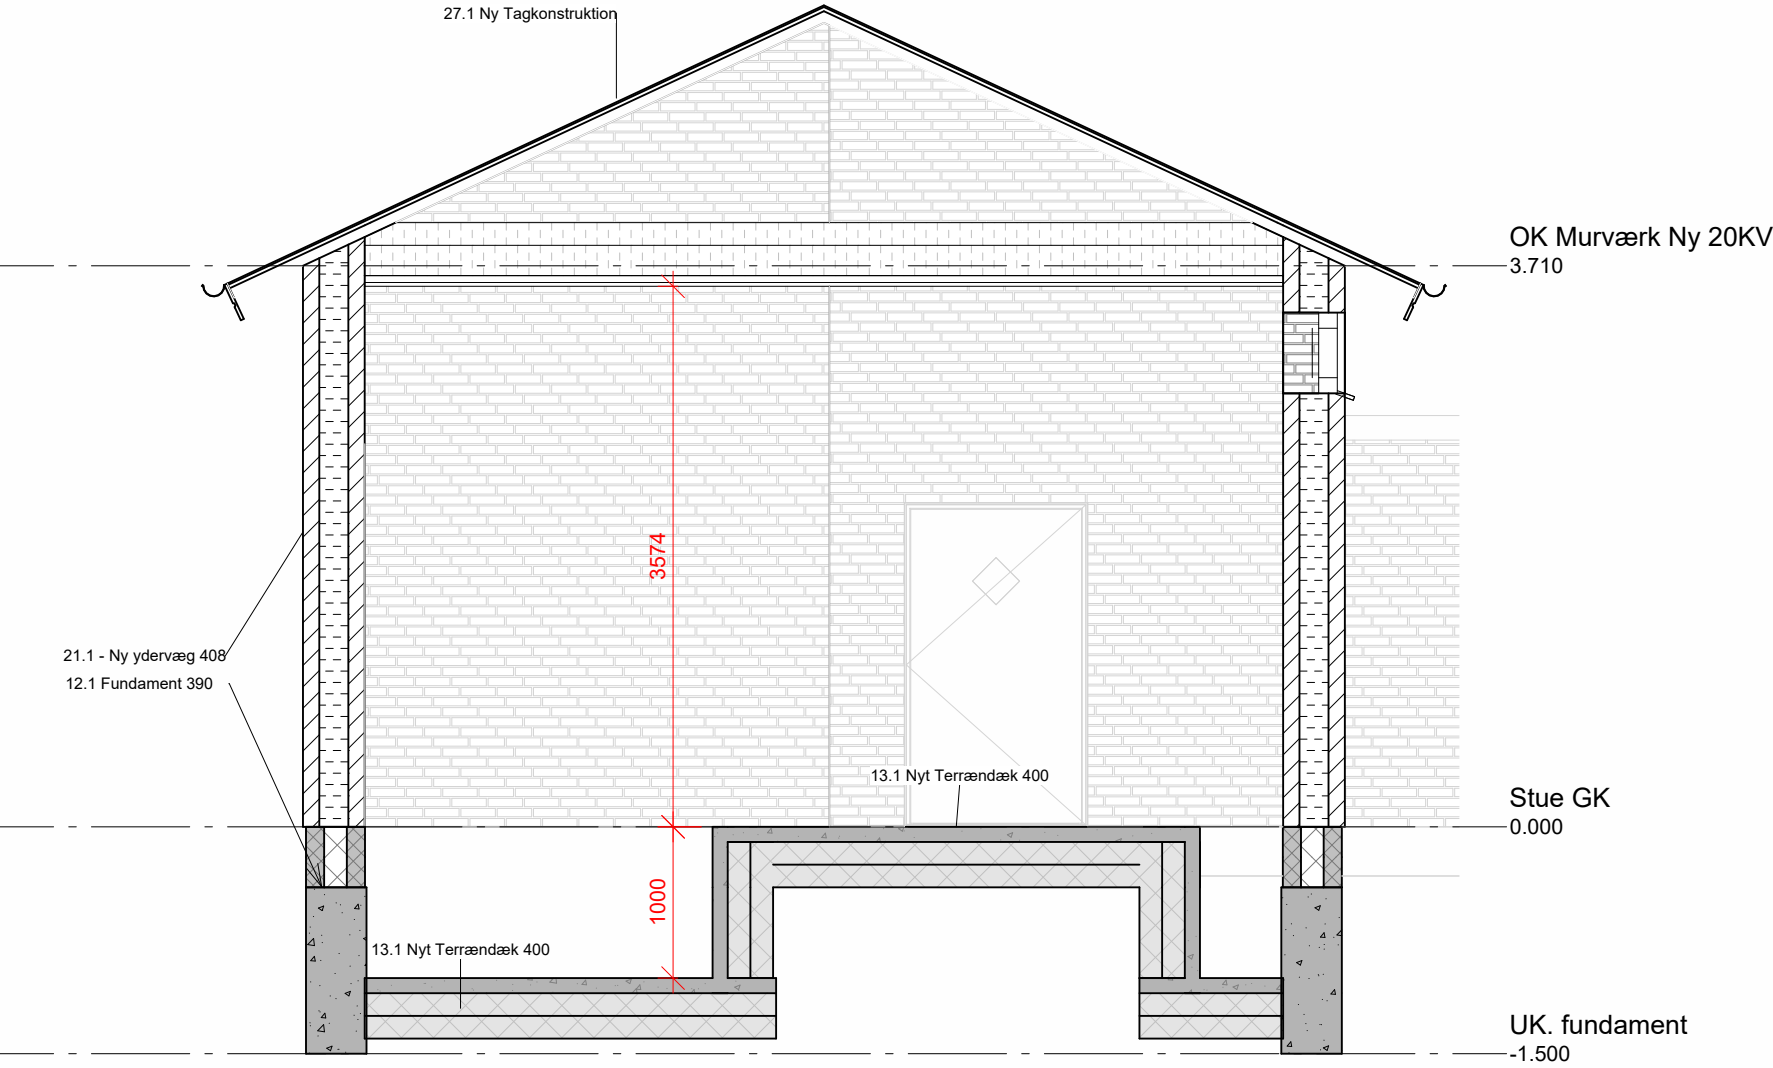

BYGNINGSDELE:


12.1	Fundament	390 mm	
	Lecatermblok	390 mm	
	Lecatermblok	390 mm	
	Beton Insitu	(Dybde og armering iht. ING)	
	40 mm ved døre og vinduer til gulv.		
13.1	Terrændæk	400 mm	
	Gulvbelægning		
	Beton C20M	100 mm	
	Polystyren S80 (kl.31)	150 mm	
	Polystyren S80 (kl.31)	150 mm	
	Afrennings sand		
21.1	NY Ydervæg	408 mm	
	Teglsten, rød	108 mm	
	Mineralduld	190 mm	
	Teglsten, gul	108 mm	
27.1	Ny Tagkonstruktion		BROOF (t2)
	Tagpap	10 mm	
	Tagbrædder	22 mm	
	Ventileret lag (1/500)		
	Mineraluld (kl.37)	150 mm	
	Mineraluld (kl.37)	200 mm	
	Dampspærre		
	Gips på c/c300	25 mm	

1 Tværsnit NY 20KV
1 : 50

Rev.:	Dato:	Revisionen omfatter:	Konst./tegn.:	Godkendt:
-------	-------	----------------------	---------------	-----------

Snit	Bygherre: N1 A/S	K01_H3_N01
Pejtervej 40, 9560 Hadsund	Myndighedsprojekt	Sags nr22.111

	Mads Gjerding	26 57 07 12	Sign:	SS
	Simon Sørensen	25 39 07 12	Godk:	BG
	Jesper Vejrum	25 57 07 12	Dato:	15.12.2022

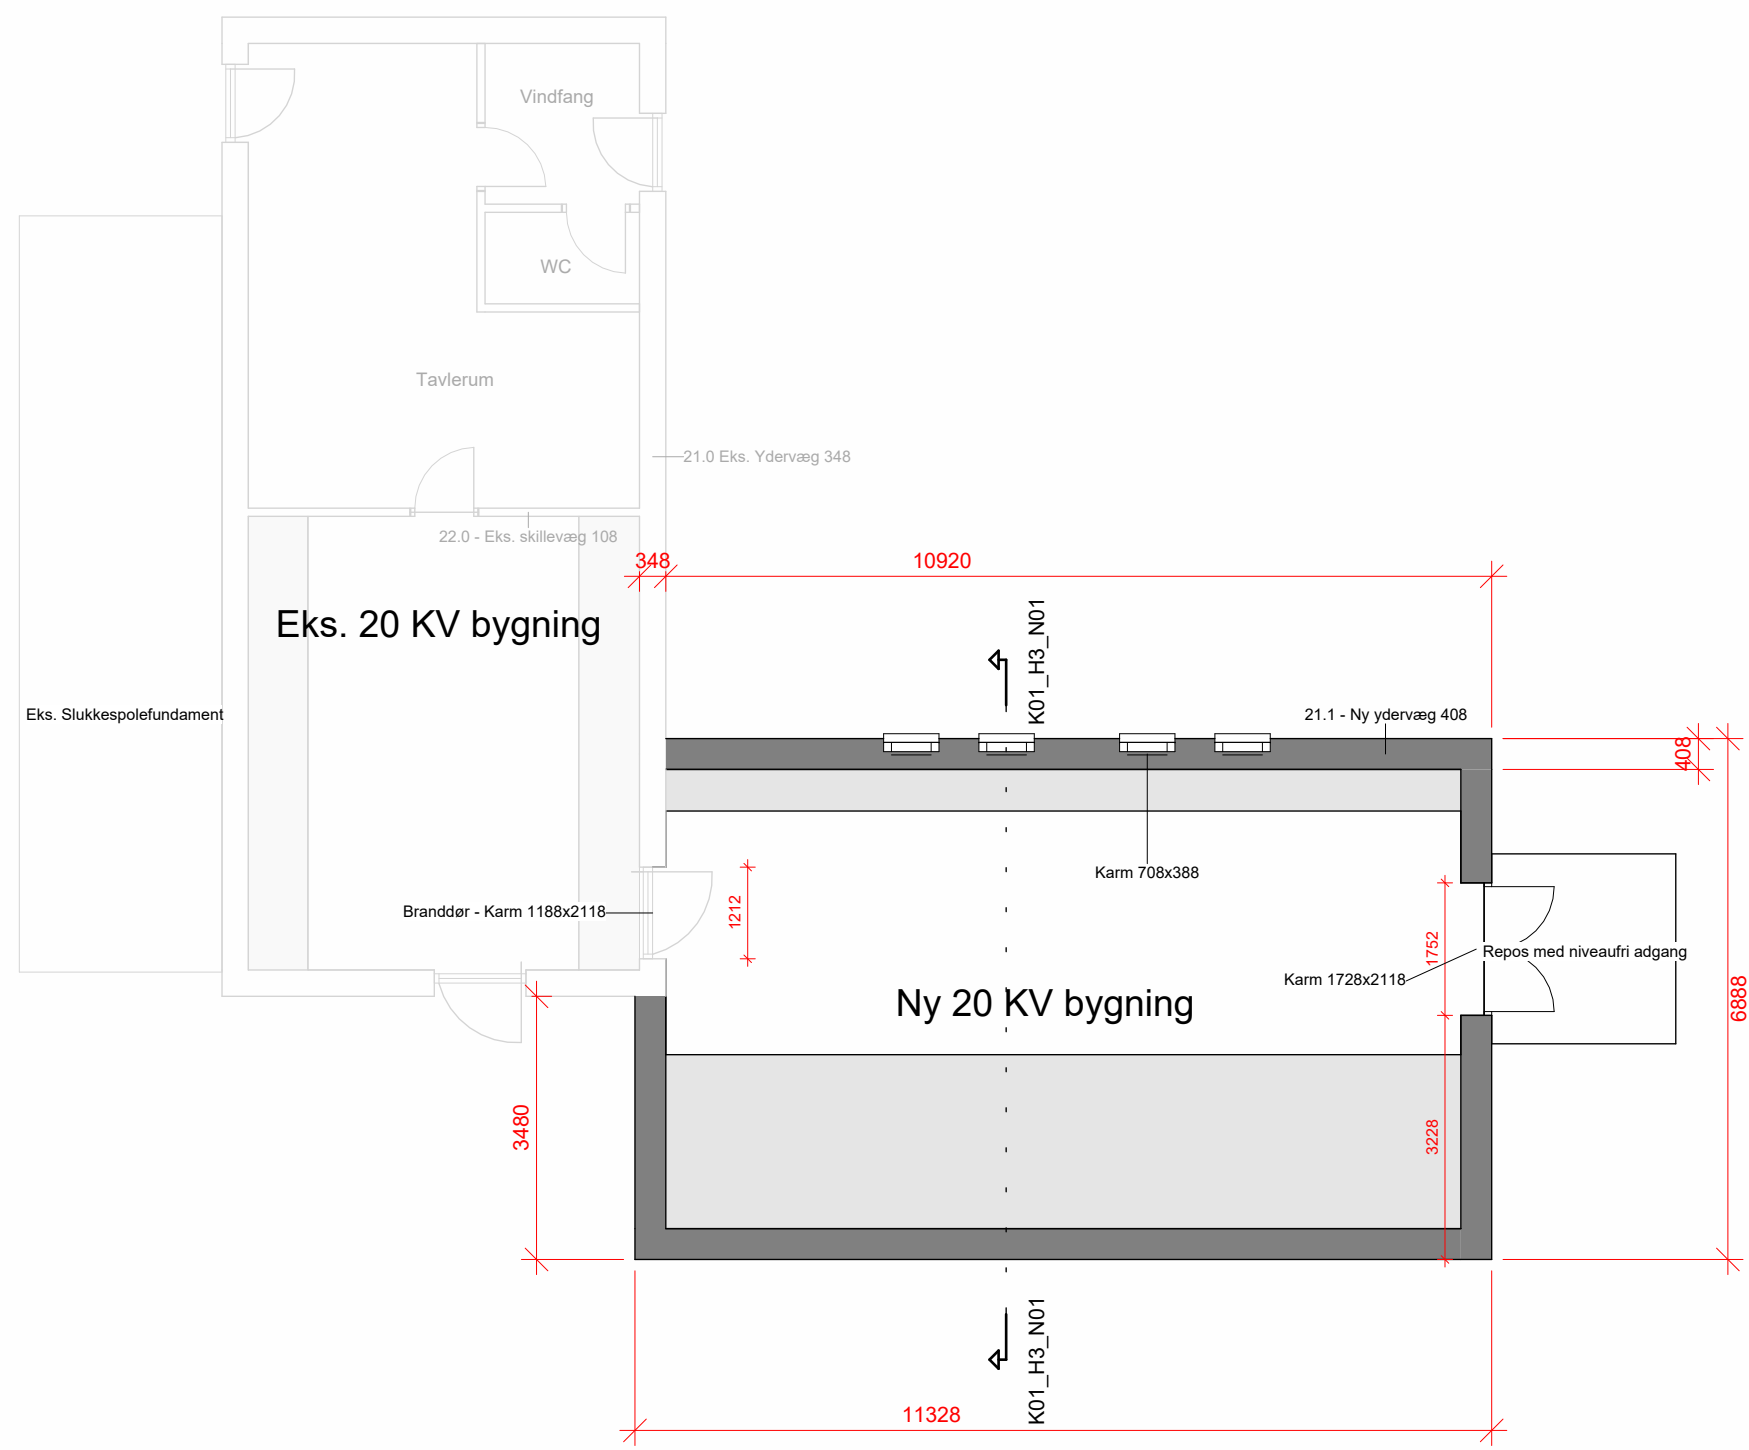

1 Fremtidig grundplan
1 : 100

BYGNINGSDELE:

21.0	Eks. Ydervæg	348 mm
	Teglsten, rød	108 mm
	Mineralduld	125 mm
	Teglsten, gul	108 mm

21.1	NY Ydervæg	408 mm
	Teglsten, rød	108 mm
	Mineralduld	190 mm
	Teglsten, gul	108 mm

SamlePDF


Rev.:	Dato:	Revisionen omfatter:	Konst./tegn.:	Godkendt:
-------	-------	----------------------	---------------	-----------

Grundplan	Bygherre: N1 A/S	K01_H1_N03
Pejtervej 40, 9560 Hadsund	Myndighedsprojekt	Sags nr22.111

1:1 BYGGERÅDGIVNING JORDNÆR BYGGERÅDGIVNING OG BYGBAR ARKITEKTUR	Mads Gjerding	26 57 07 12	Sign:	SS
	Simon Sørensen	25 39 07 12	Godk:	BG
	Jesper Vejrum	25 57 07 12	Dato:	15.12.2022



1 Opstalt Syd
1 : 75

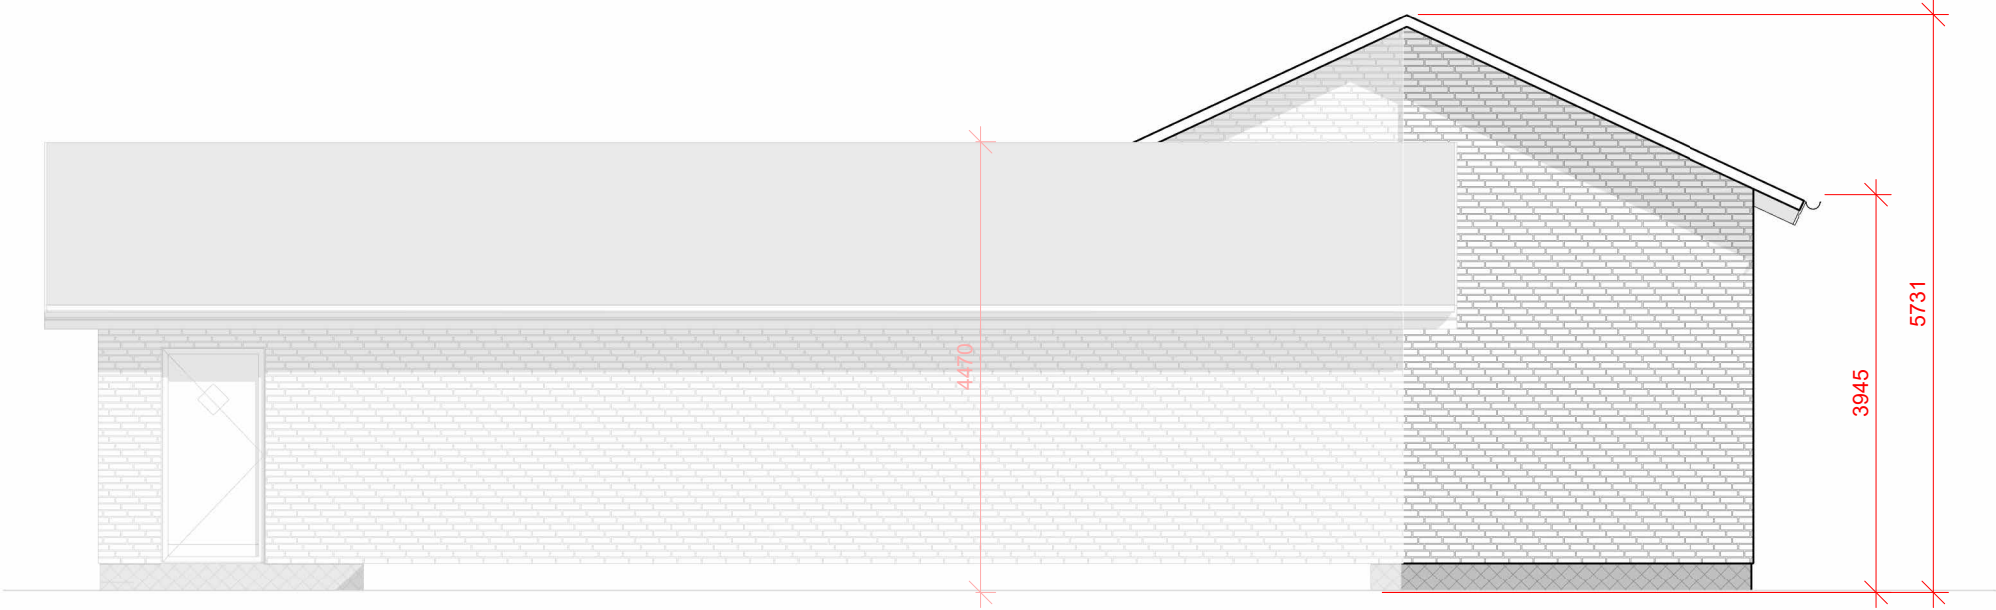


2 Opstalt Vest
1 : 75

MATERIALER OG FARVER:


Varmekilde:	Elvarme
-Metode:	Radiator
Tagkonstruktion:	25° Sort tagpap Regnvand afledes via faskine
Facade:	Tegl. Blødstrøgne røde
Dør:	Børstet aluminium

Rev.:	Dato:	Revisionen omfatter:	Konst./tegn.:	Godkendt:
Facade Syd/Vest			Bygherre: N1 A/S	K01_H1_N19
Pejtervej 40, 9560 Hadsund			Myndighedsprojekt	Sags nr22.111
	Mads Gjerding		26 57 07 12	Sign: SS
	Simon Sørensen		25 39 07 12	Godk: BG
	Jesper Vejrum		25 57 07 12	Dato: 15.12.2022

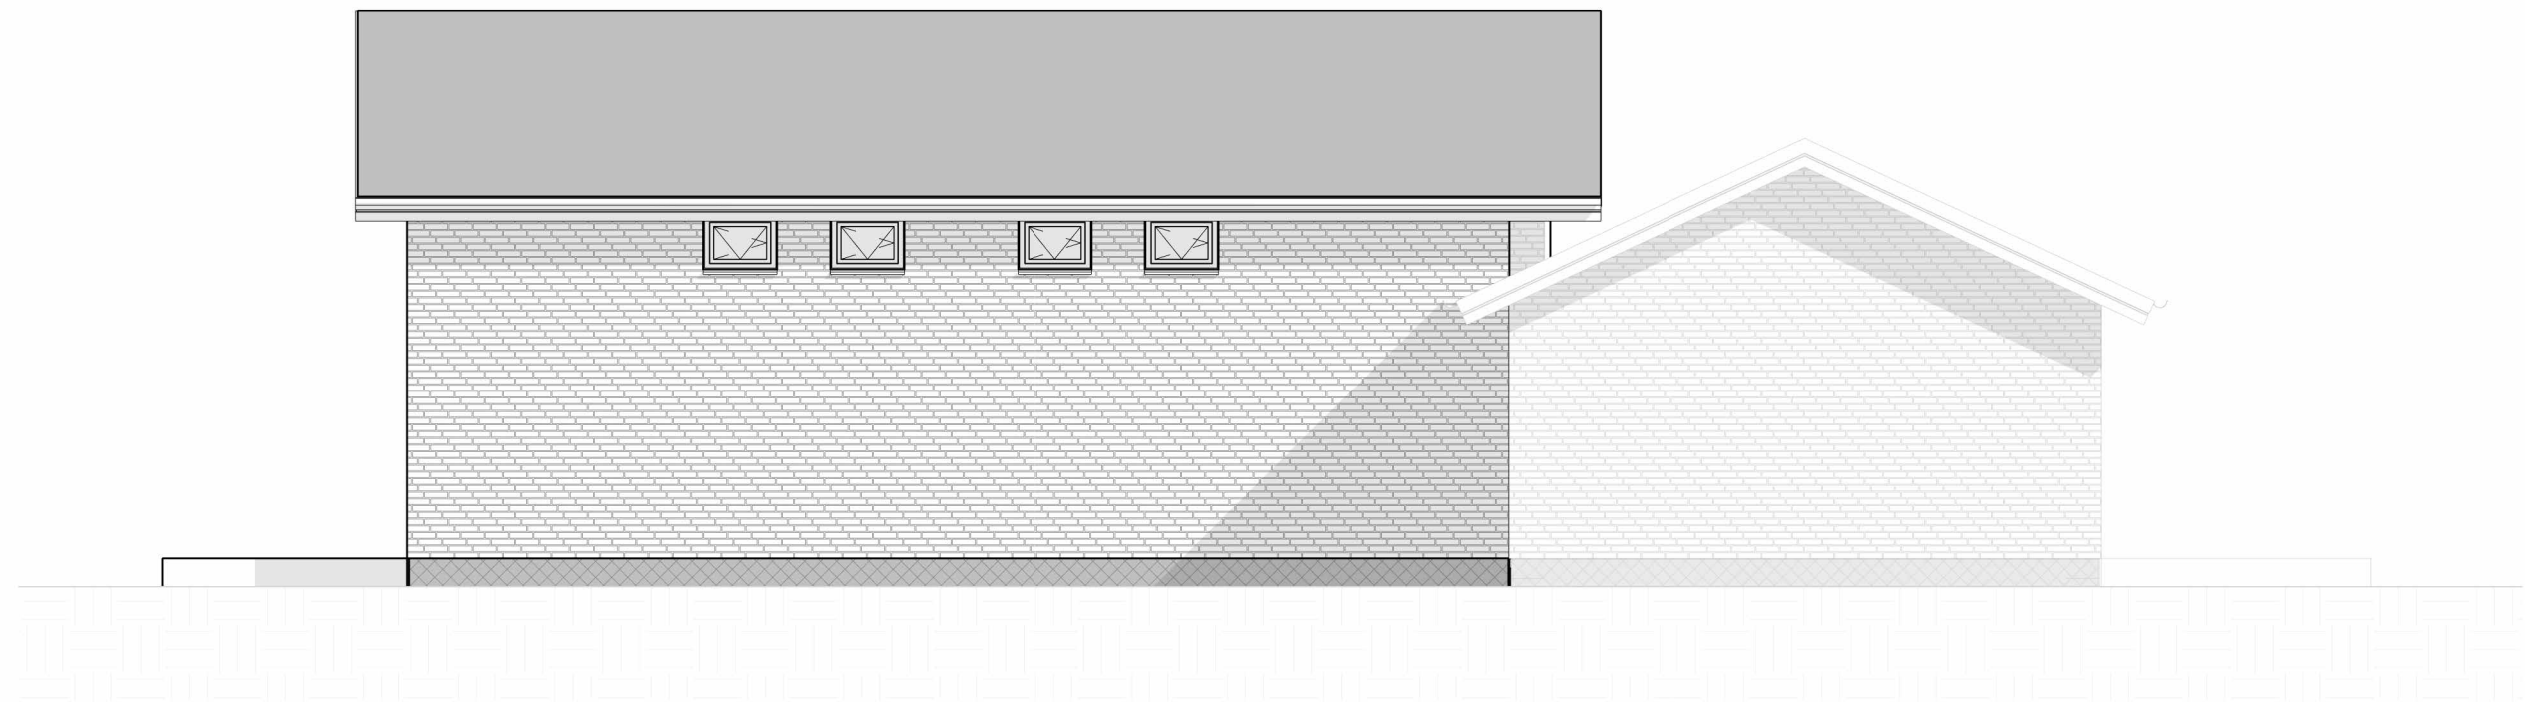

1 Opstalt Nord
1 : 75

SamlePDF

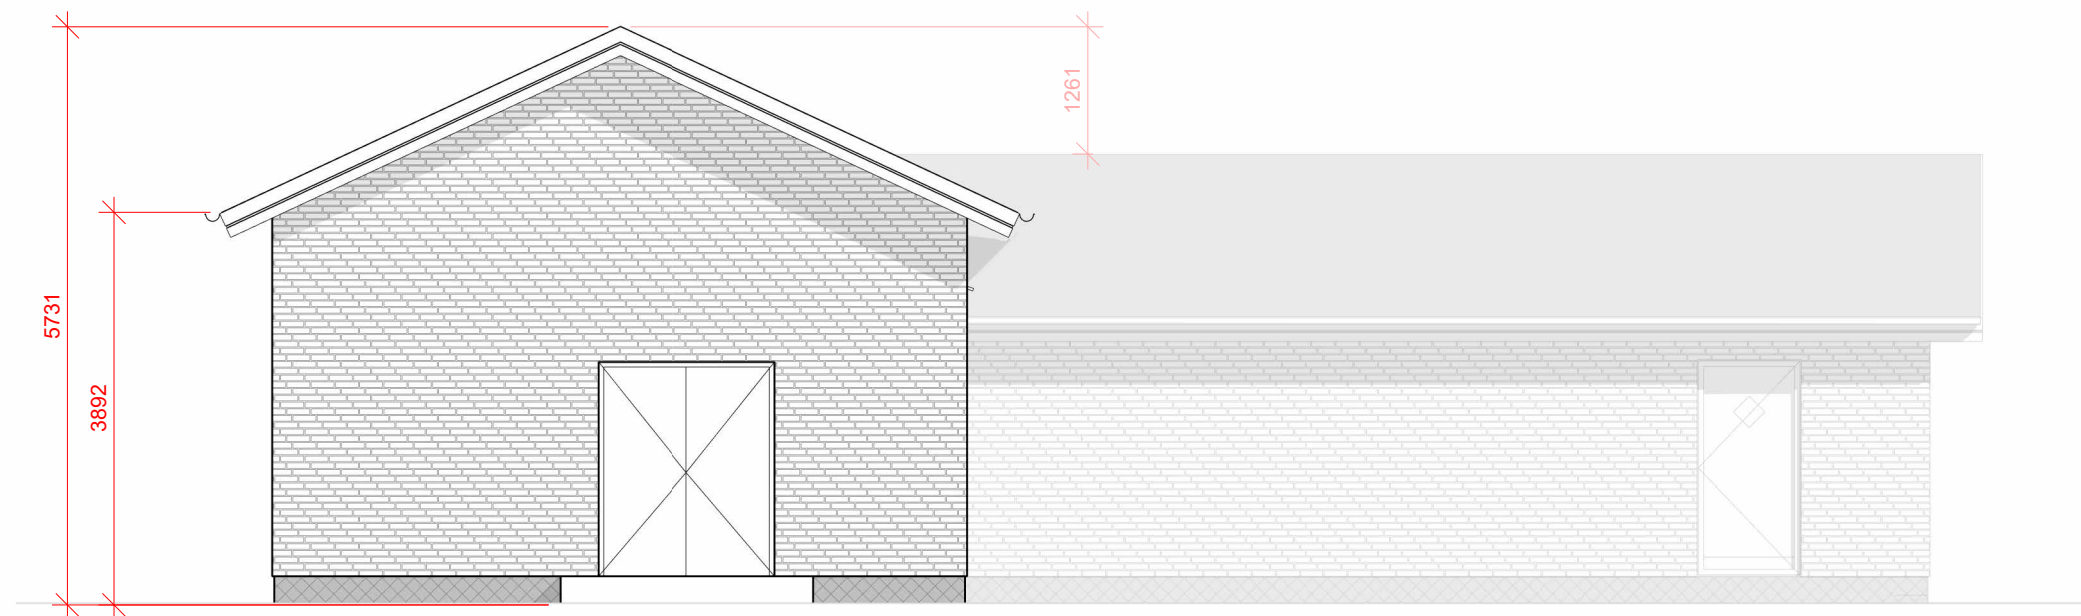

2 Opstalt Øst
1 : 75

MATERIALER OG FARVER:

Varmekilde: -Metode:	Elvarme Radiator
Tagkonstruktion:	25° Sort tagpap Regnvand afledes via faskine
Facade:	Tegl. Blødstrøgne røde
Dør:	Børstet aluminium

Rev.:	Dato:	Revisionen omfatter:	Konst./tegn.:	Godkendt:
-------	-------	----------------------	---------------	-----------

Facade Nord/Øst		Bygherre: N1 A/S		K01_H1_N18	
Pejtervej 40, 9560 Hadsund		Myndighedsprojekt		Sags nr22.111	
	Mads Gjerding		26 57 07 12	Sign:	SS
	Simon Sørensen		25 39 07 12	Godk:	BG
	Jesper Vejrum		25 57 07 12	Dato:	15.12.2022