


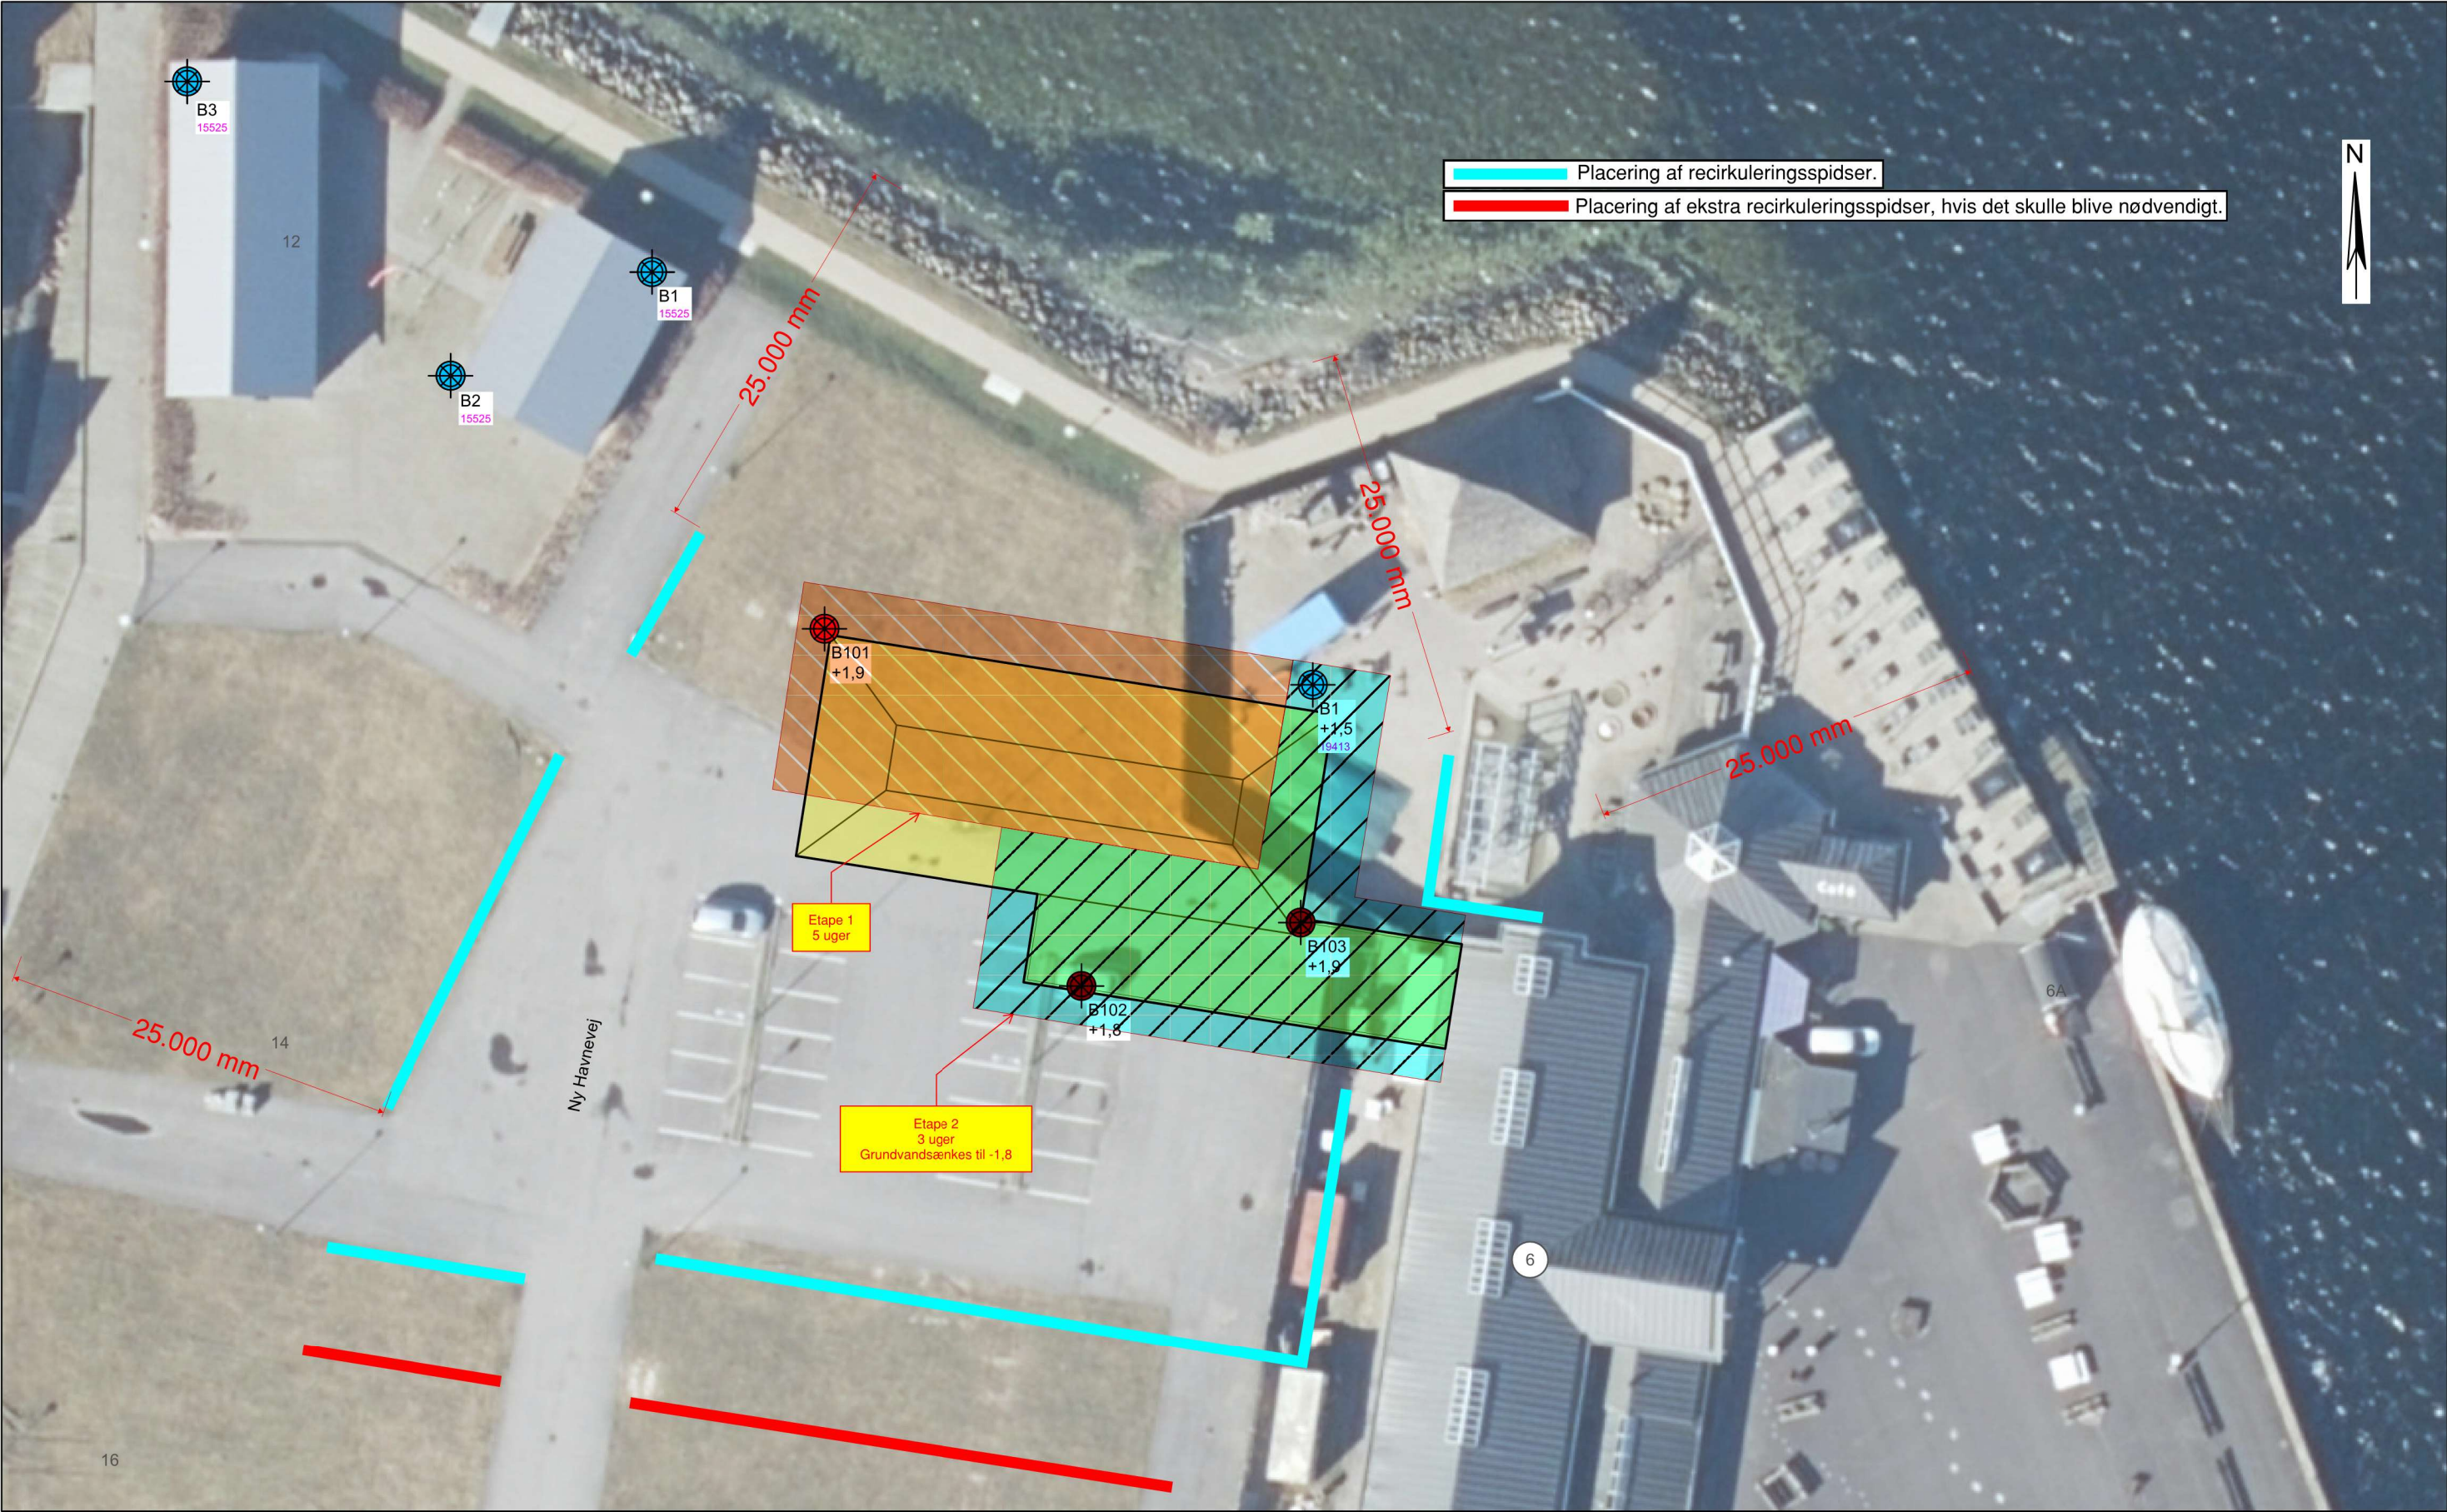

Signaturforklaring:  Geoteknisk boring Boringsnr. Terrænkote iht. DVR90  Gl. boring Boringsnr. Terrænkote iht. DVR90 Sagsnr.  Planlagt bebyggelse		Sag : Mariager Saltcenter - Tilbygning, Ny Havnevej 6, 9550 Mariager	
		Emne: Grundvandssænkning	
		Dato : 08.10.2025 Mål : 1 : 400 Sign. : TW	Sagsnr. : 15910 Tegn. Nr. : Rev. :