




Port



Sag:	Produktionshal	Tilbud	0235-2021
	Bygherre Vindø Teglværk, Blåkildevej 19, 9500 Hobro	Tlf.	
Dato	15-11-2021	Mål:	1 : 500
Emne	Situationsplan	Sign.	JGP
		Tegn. nr.	(99)1.01
		Svend Aage Christiansen A/S Tlf.: 9883 4244 Hengårdsvej 36 Fax: 9883 4222 9750 Østervrå www.saac.dk	

Dokumentnavn: 0235-2021_Vinde Teglværk - situationstegning_cleaved_0.pdf
 Hævet til sagsnummer: 01.03.03.019-24-22
 Registreringsdato: 18. marts 2026 - Opriktet: 19. marts 2026

EKSISTERENDE BYGNING

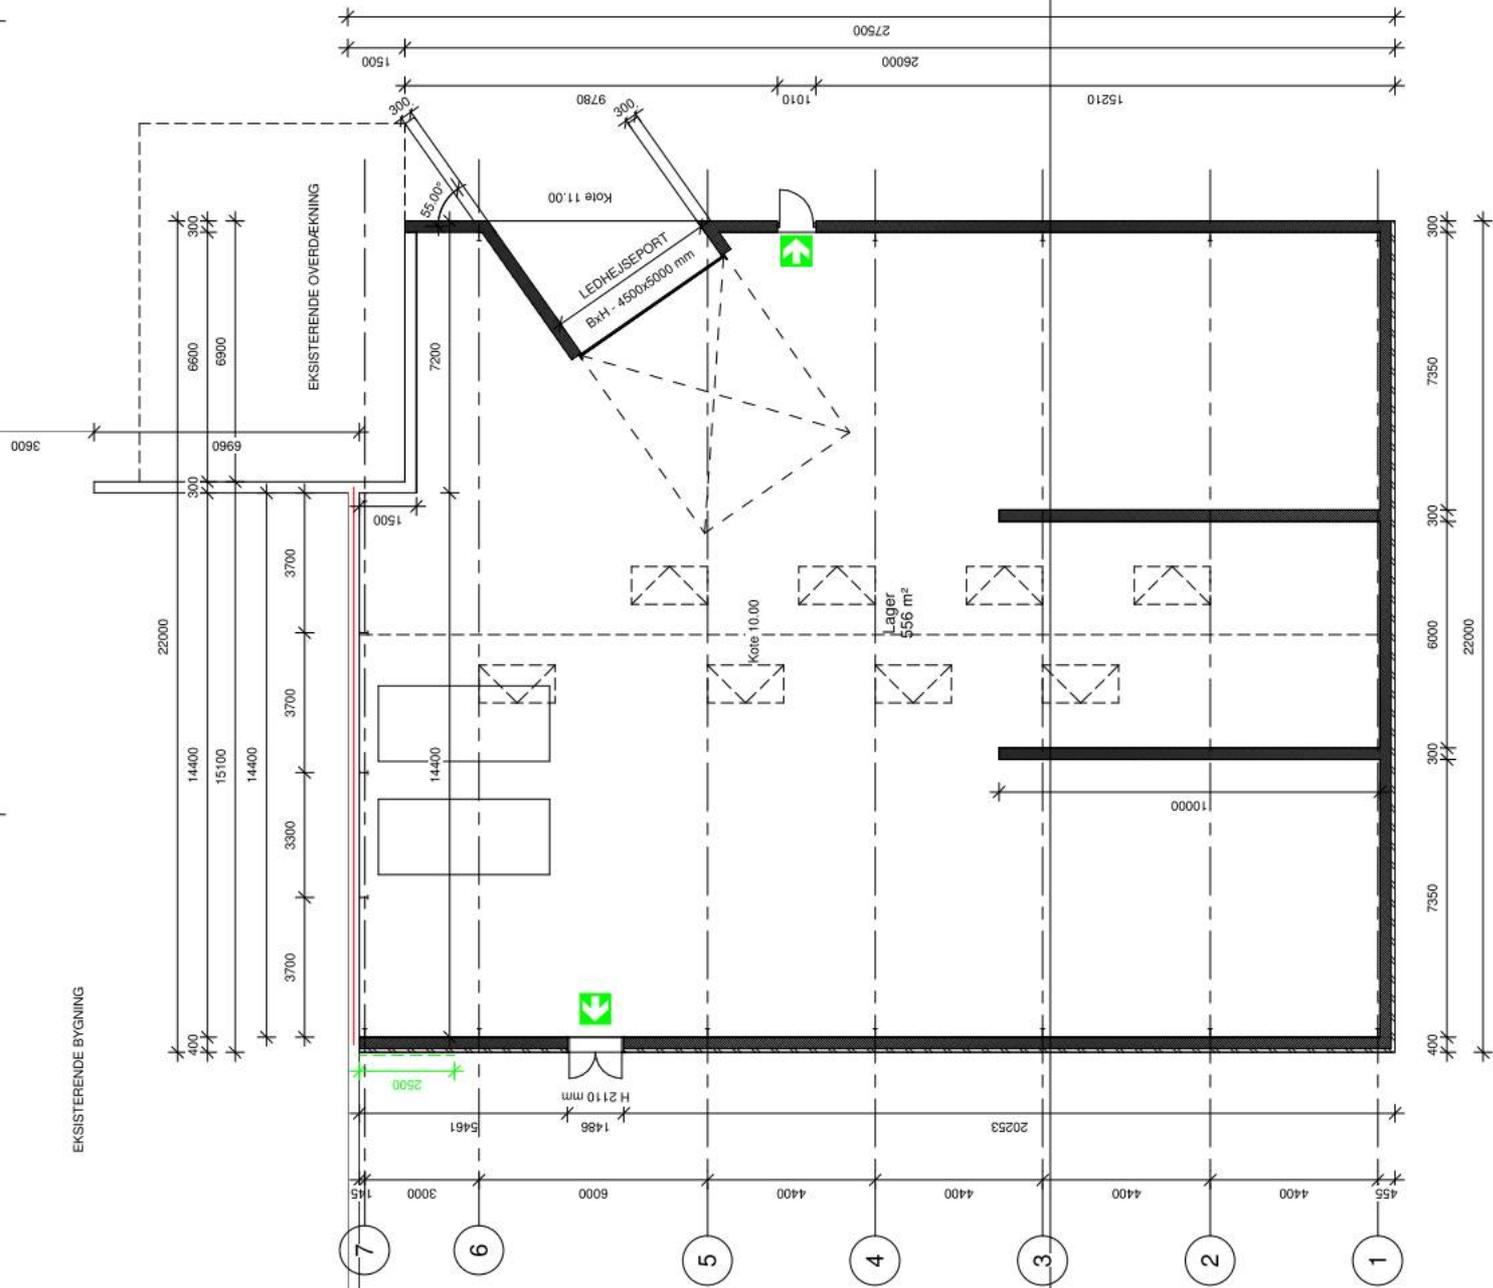

Signaturforklaring:

- Brandsektionsadskillelse EI 60 / A2-s1,d0
- - - Vinkelsnitte - bygningsdel som mindst EI 60 / A2-s1,d0
- ➡ Flugtvej

Note:

Ved yderdøre udføres niveaufri adgang. Eventuelle niveauforskelle skal reguleres i adgangsarealet uden for bygningen.
 Der udføres brandventilation i tag til sikring af bærende konstruktioner min. 10m² erodynamisk areal.
 Erstatningsluft (tilluft) - erodynamisk effektivt areal min. 10 m² påregnes via porte (cv-faktor=0,7)

(99)3.31
-Snit A-A-


(99)3.31
-Snit A-A-

(99)3.01A


A - 28.03.2023 - Notat om højde, afstand og udformning af port i tucse korridor - ændring af placering af adgangs- og brandmærker	JGP	Sags nr.	21.624
rev / dato	Sign.	Til.	
Bygherre: Vinde Teglværk, Blåkløvedvej 19, 9500 Hobro	Sign. JGP	Mål:	1 : 100
Dato: 07-12-2021		Tegn. nr:	(99)3.01A
Emne: Plantegning			



SVEND AAGE CHRISTIANSEN A/S
 Høngårdsvej 36
 9750 Østervrå
 Tlf.: 9883 4244
 Fax: 9883 4222
 www.saac.dk

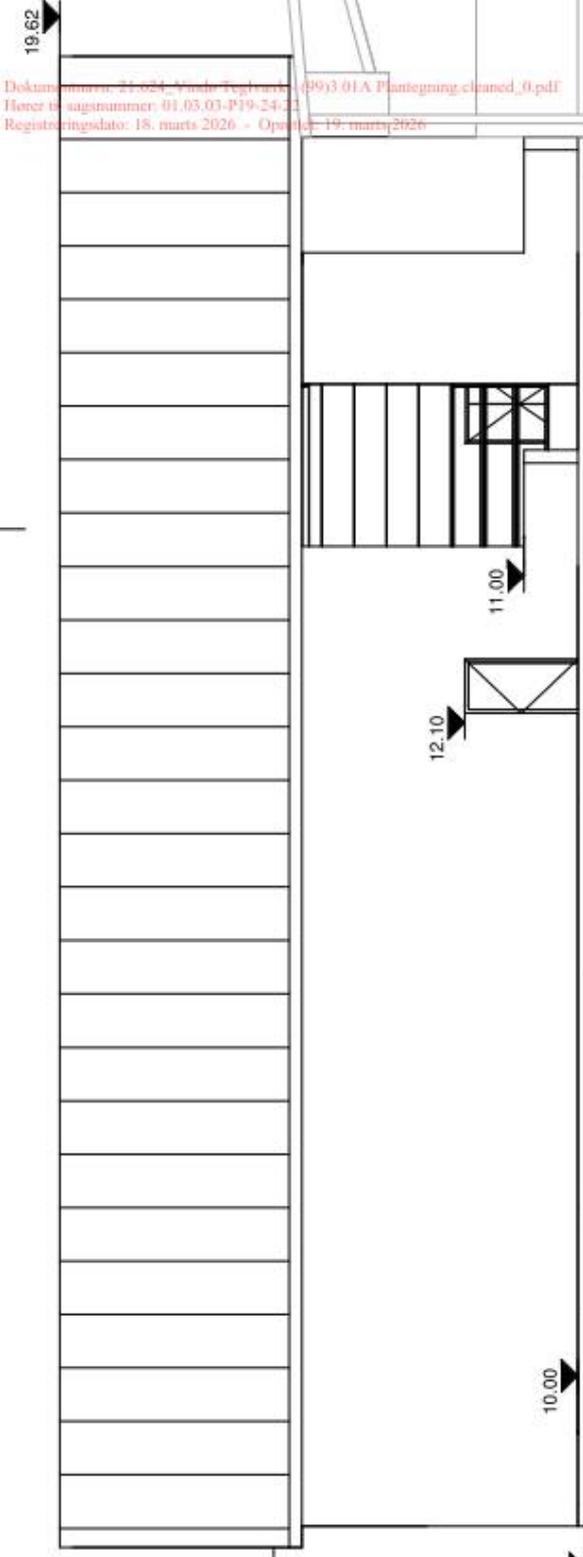

Dokumentnr.: 21-024_Vindø Teglværk (99)3.01A Plantegning_cleaned_0.pdf
 Højer sagsnummer: 01.03.03-P19-24-21
 Registreringsdato: 18. marts 2026 - Oprettet: 19. marts 2026

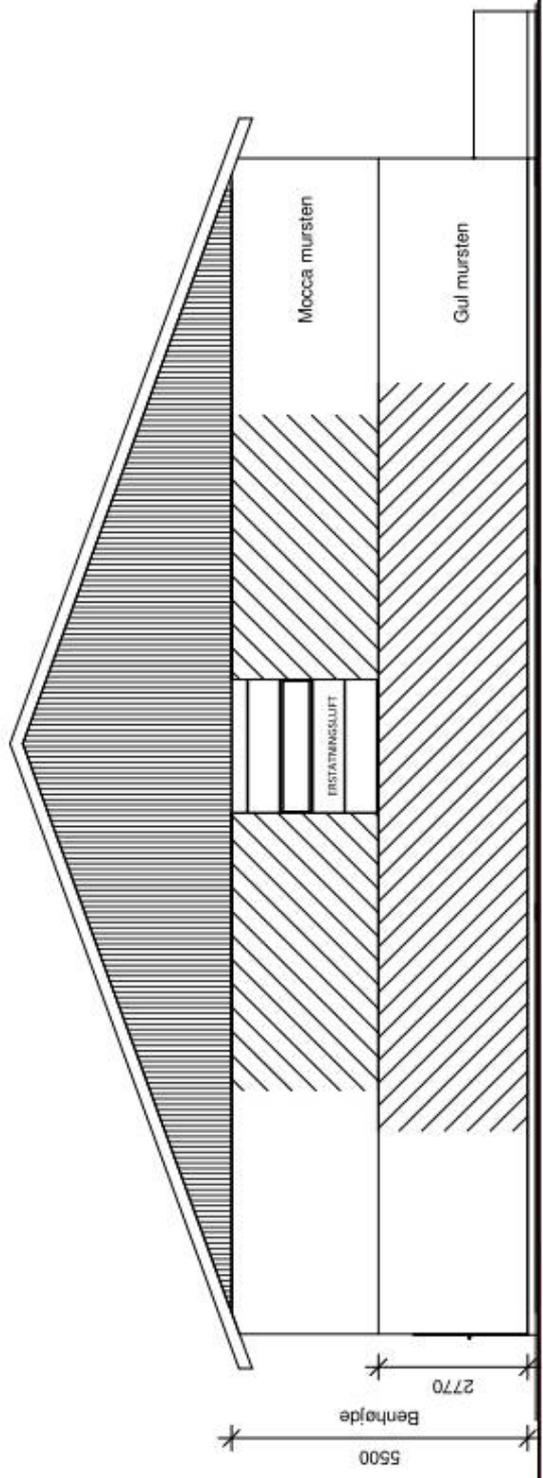

Port - Mocca

A. 28-03-2023 Port i gavl (højt i højden) - Eending af udførelse af port i facade Nordøst		JGP	
nr dato		bemærkning	
Sag:	Lagerbygning	Tilbud	21.624
Bygherre Vindø Teglværk, Blåkildevej 19, 9500 Hobro			
Dato	07-12-2021	Sign.	JGP
Emne	Facader	Tegn. nr.	(99)3.21A
		Tlf.	
		Mål:	1 : 100
 SVEND AAGE CHRISTIANSEN A Svend Aage Christiansen A/S Tlf.: 9883 4244 Hengårdsvej 36 Fax: 9883 4222 9750 Østervrå www.saac.dk			

