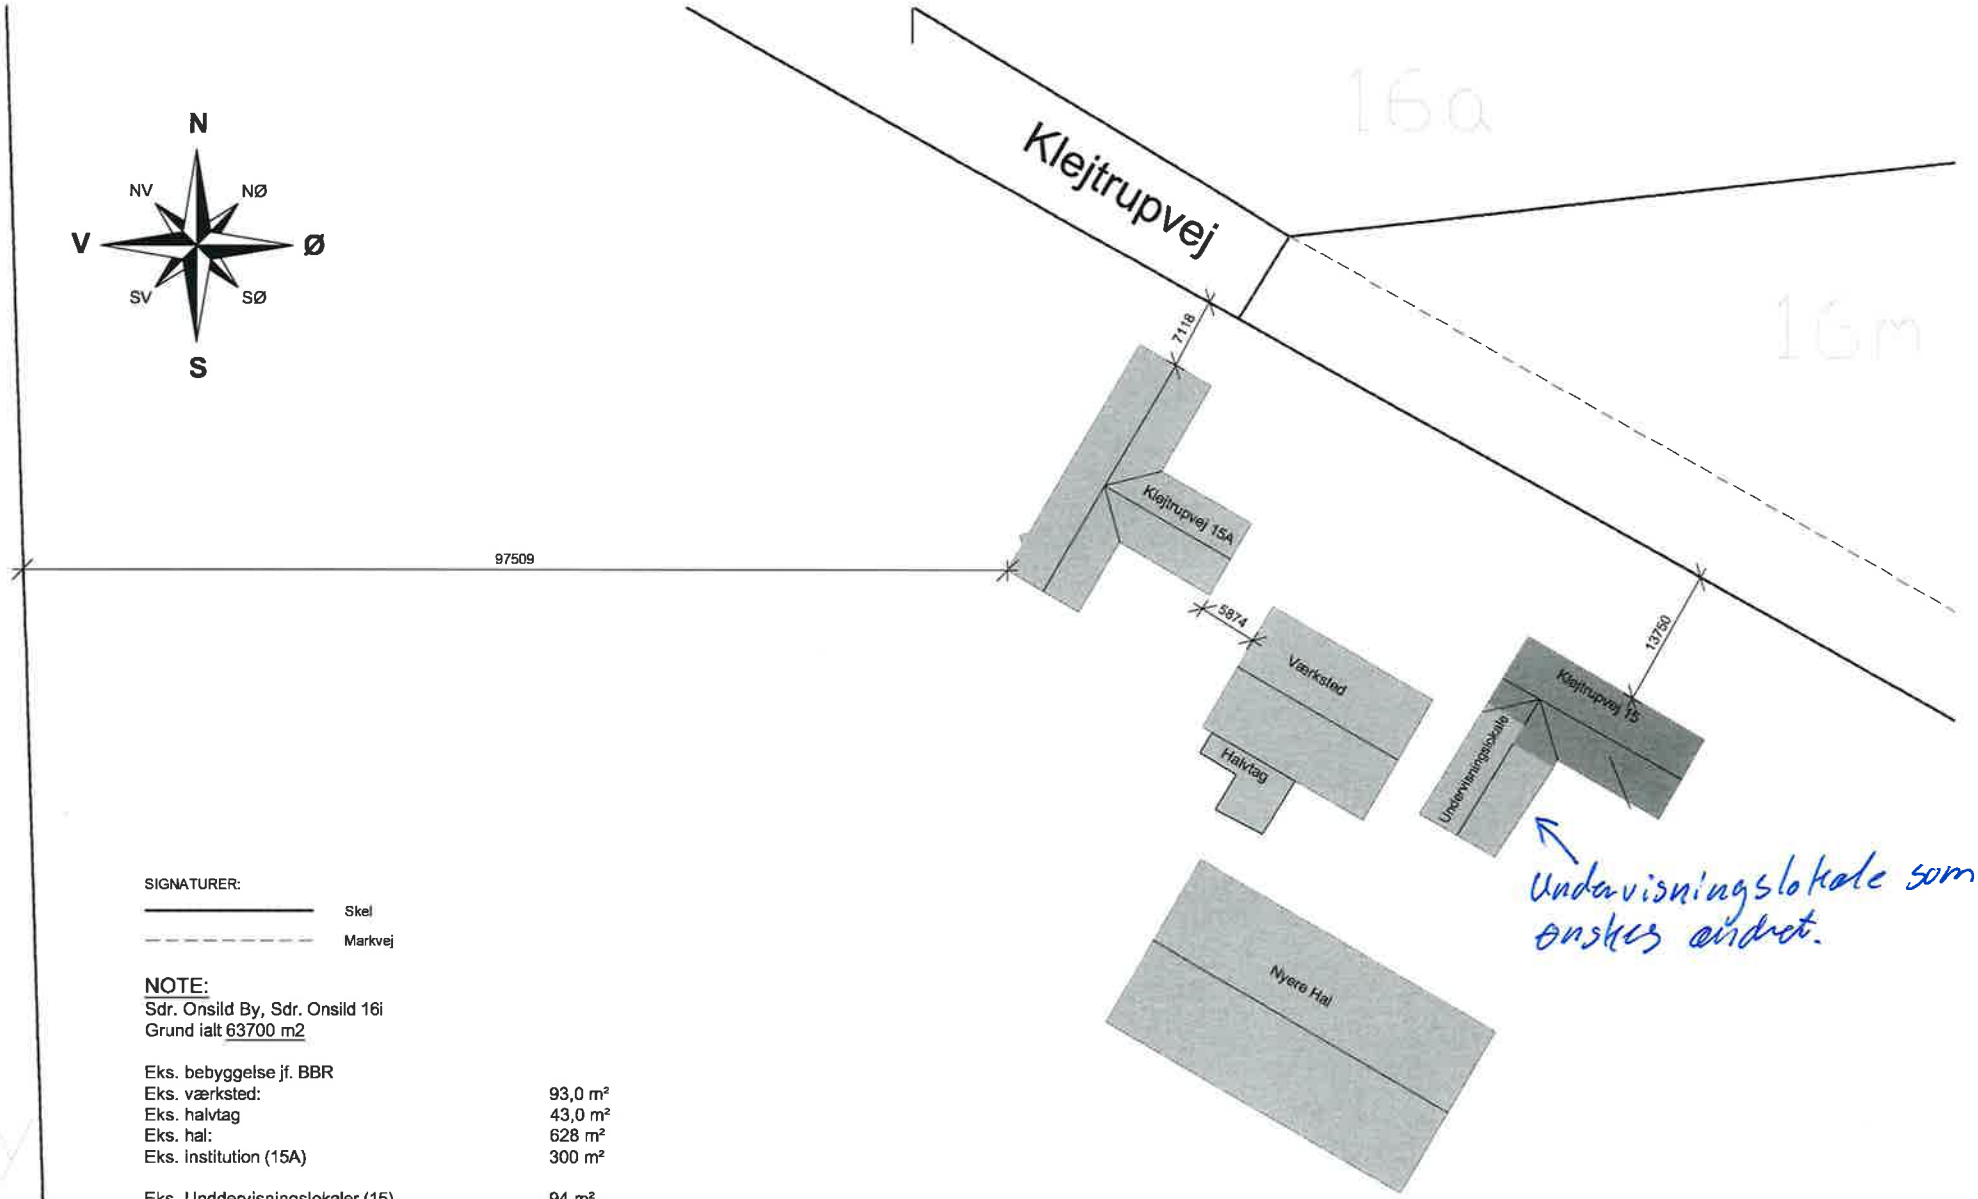


SIGNATURER:

Skel

Markvej

NOTE:
Sdr. Onsild By, Sdr. Onsild 16i
Grund ialt 63700 m2

Eks. bebyggelse jf. BBR	
Eks. værksted:	93,0 m²
Eks. halvtag	43,0 m²
Eks. hal:	628 m²
Eks. institution (15A)	300 m²
Eks. Unddervisningslokaler (15)	94 m²

Ændring fra undervisn. til døgninstitution

Situationsplan - Klejtrupvej 15, 9500 Hobro

MÅL: 1:500 DATO: 06.05.2019 REV:

INIT.: RL

SAGS NR. Birkebo

TEGN NR. (99)1.01