


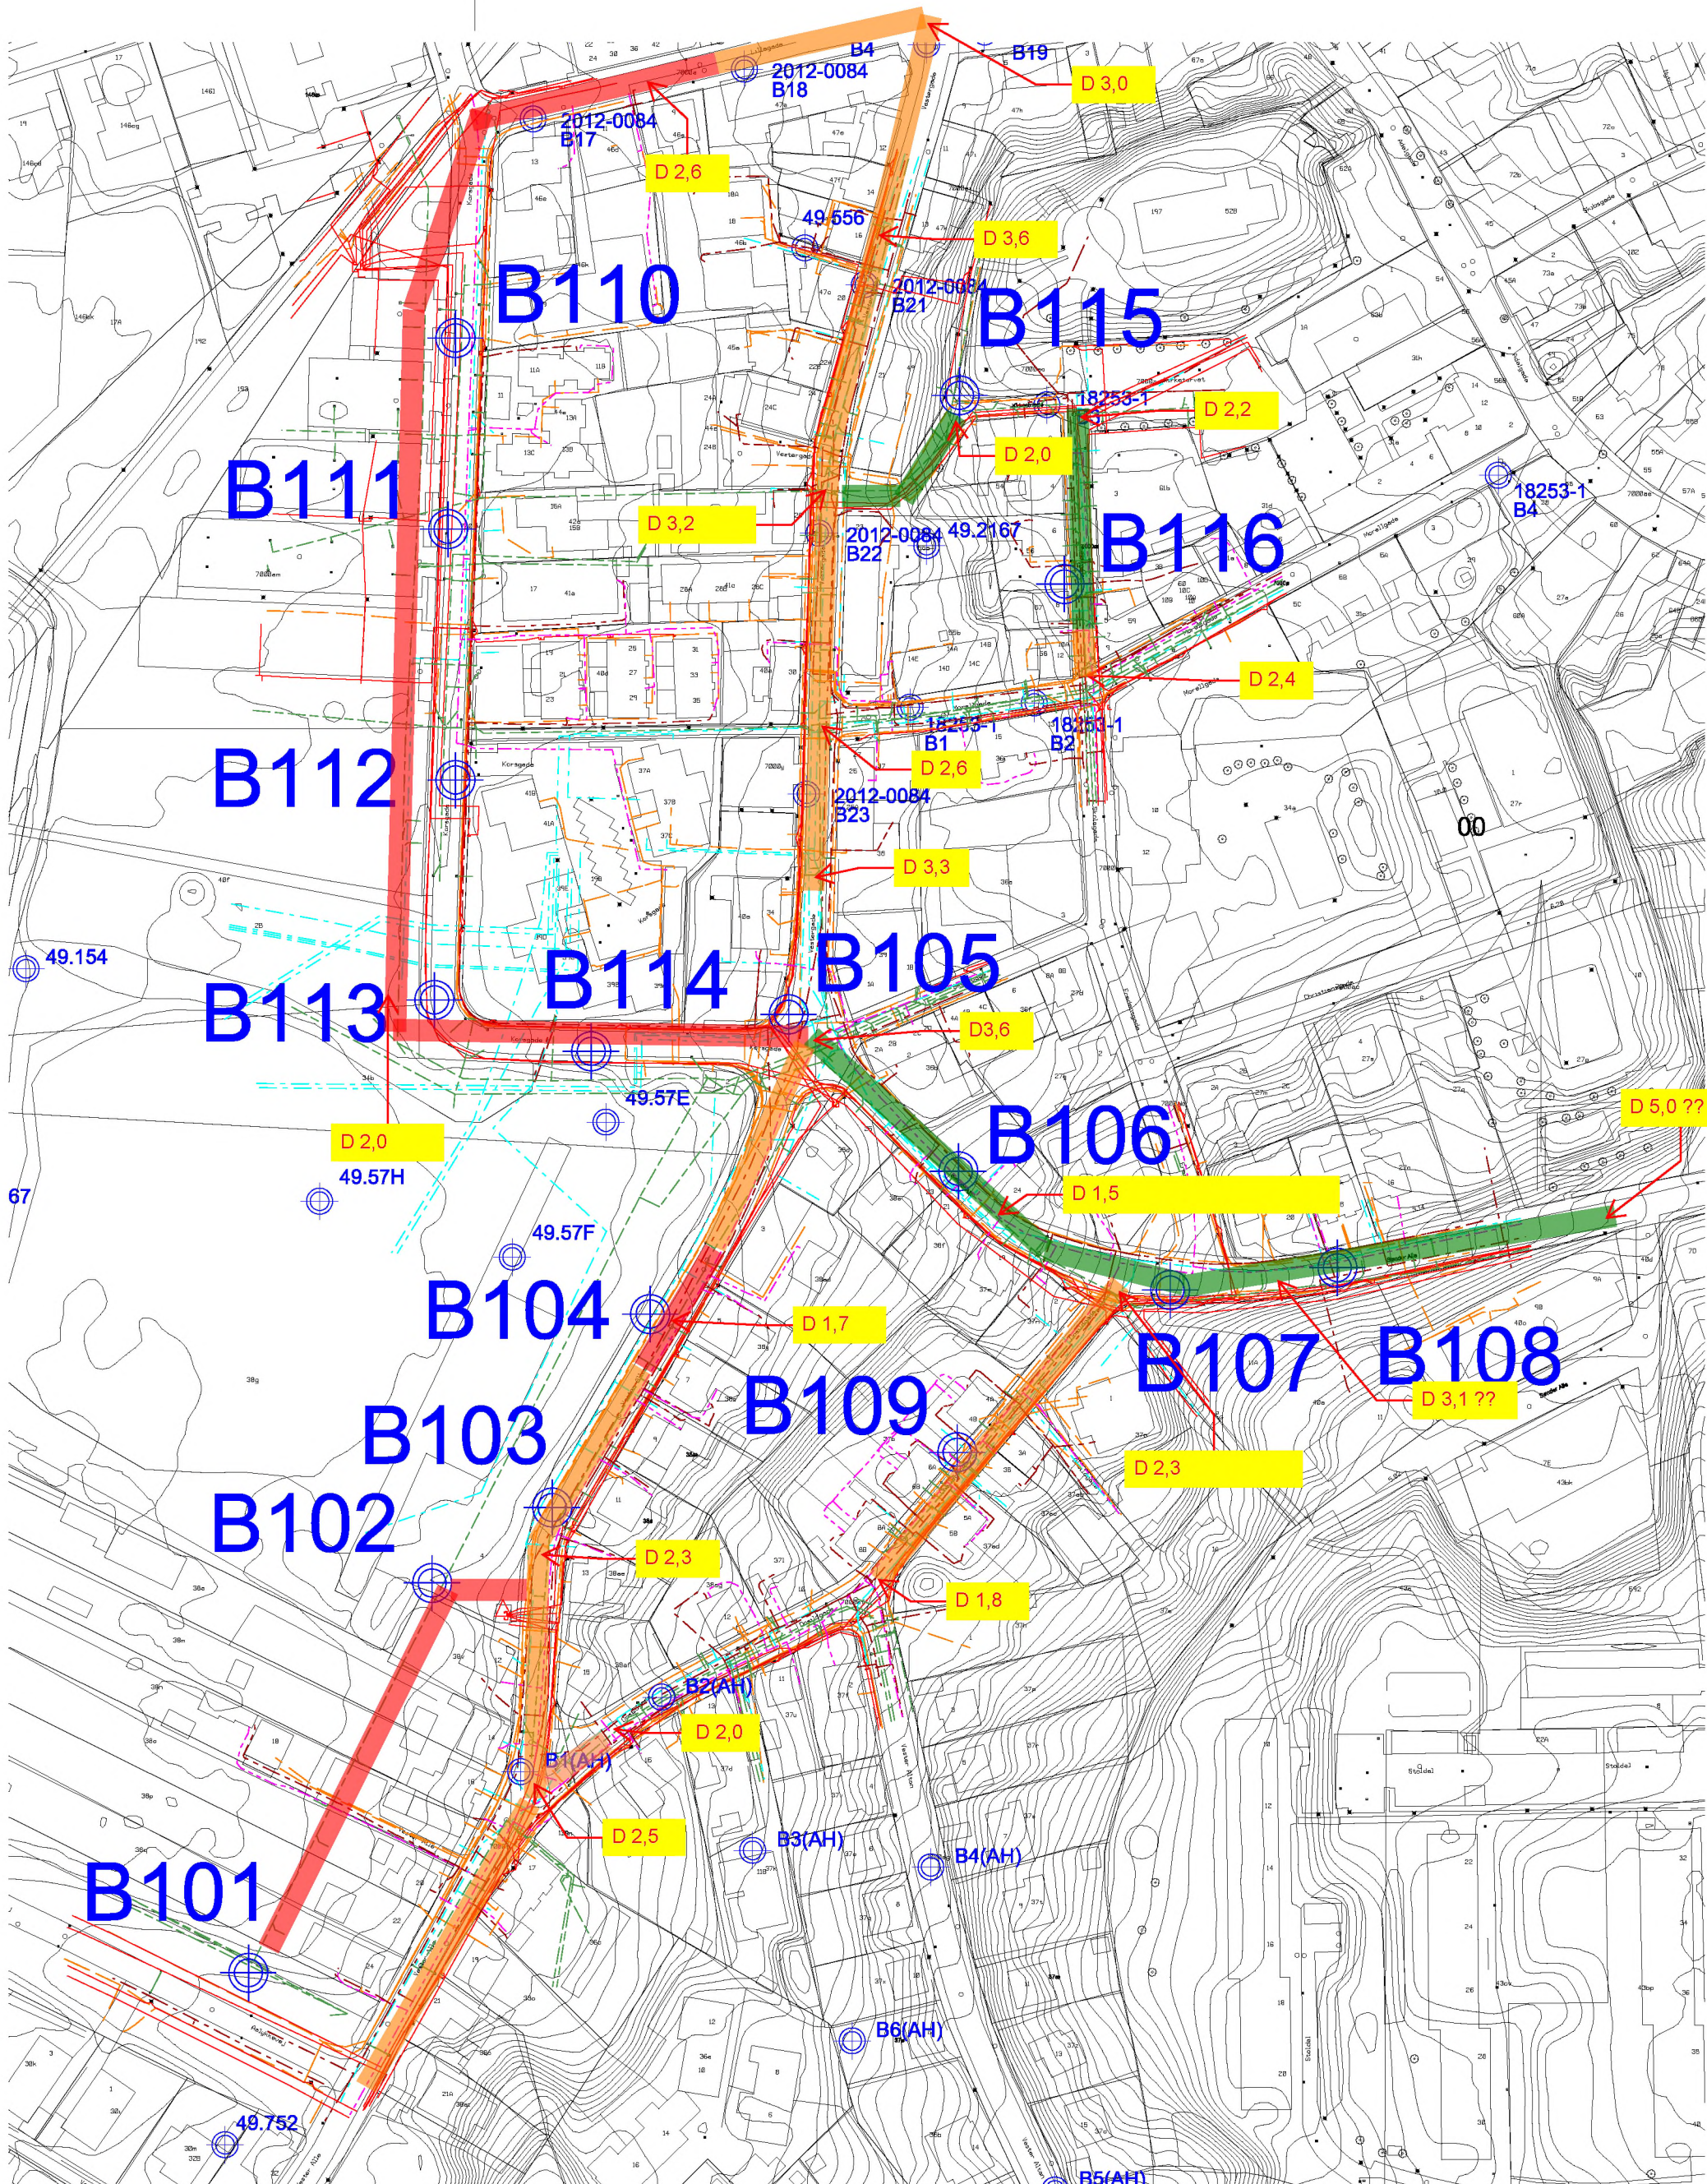

ARTELIA 23.10.2025
METODER MIDLERTIDIG GRUNDVANDSSÆNKNING

Udarb./Tegn
FINP
Sag nr.
41015978

Kontrolleret
ULRS
Mål
1:1500

Godkendt
ULRS
Dato
05.07.2025

Side

 Forventeligt ingen behov for grundvandssænkning

 Strækninger med forventning om der skal udføres grundvandssænkning i tørv/gytje aflejringer.

 Strækninger med forventning om der skal udføres grundvandssænkning i sandede aflejringer.

SWECO

Ren Forsyning Mariagerfjord A/S
Geo- og miljøteknik
Hobro By, Korsgade m.fl.
Oversigtsplan

Tegn. nr.

00