



Hviidagergaard A/S  
Hedeagervej 6  
9500 Hobro  
DK - Danmark

**Teknik og Miljø**

Sagsnummer:  
09.17.38-P19-2-26

Ref.: Meri Ann Gjødesen Herskind (mhers)  
Telefon: 97113684  
E-mail: [landbrug@mariagerfjord.dk](mailto:landbrug@mariagerfjord.dk)

Dato: 20.4.2026

## **Afgørelse vedr. anmeldelse efter husdyrgodkendelsesbekendtgørelsens § 11 på ejendommen Hedeagervej 6, 9500 Hobro**

Mariagerfjord Kommune har den 9. marts 2026 modtaget din anmeldelse om opførelse af en foderlade, korngrav, teknikrum og kornrenser i henhold til husdyrgodkendelsesbekendtgørelsen på husdyrbruget Hedeagervej 6, CVR nr. 45722740

Mariagerfjord Kommune vurderer, at den anmeldte opførelse af en foderlade, korngrav, teknikrum og kornrenser opfylder kravene for anmeldelse efter husdyrgodkendelsesbekendtgørelsens § 11.

Det vurderes, at den anmeldte opførelse af en foderlade, korngrav, teknikrum og kornrenser kan udføres som anmeldt, uden at naboer påvirkes negativt, eller at det vil medføre en negativ påvirkning på miljøet, eller at de landskabelige værdier tilsidesættes. I sagsbehandlingen er indgået ansøgning udført i Husdyrgodkendelse.dk skema 255893 version 2.

Det er Mariagerfjord Kommunes vurdering, at den anmeldte opførelse af en foderlade, korngrav, teknikrum og kornrenser kan udføres som anmeldt, uden at det kræver en tilladelse eller miljøgodkendelse efter husdyrgodkendelsesbekendtgørelsen.

*Bemærk at denne afgørelse ikke omfatter eventuelle yderligere nødvendige tilladelser. Herunder f.eks. byggetilladelser og lignende.*

### **Beskrivelse af projektet**

Kasper Dahl Andersen, som ejer og driver Hviidagergaard A/S, Hedeagervej 6, 9500 Hobro, ønsker at opføre en foderlade (Bygning 1) samt én ny bygning til korngrav, teknik rum og kornrenser (bygning 2) i forbindelse med eksisterende driftsbygninger.

Foderladen i Bygning 1 er på 10x8 meter svarende til 80 m<sup>2</sup> og vil få samme udseende som den eksisterende lagerbygning. Placeringen kan ses i bilag 1 og 2.

Bygningen til korngrav, teknik rum og kornrenser (Bygning 2) har et areal på 6,5x13 meter svarende til 85 m<sup>2</sup>. Bygning 2 ønskes placeret i tilknytning til eksisterende fodersiloer. Placering og udseende ses i bilag 2.

Ansøger beskriver:



Anmeldelse af tilbygning til foderlade på Hedeagervej 6, 9500 Hobro samt en ny bygning til korngrav, teknikrum og kornrenser. Udvidelsen af foderladen skal bruges til udvidelse af foderanlæg eller opsætning af mineralsiloer. Den endelige indretning er ikke detailplanlagt endnu. Begge bygninger bliver uden tagrender.

Begge bygninger vurderes at være erhvervsmæssigt nødvendige for husdyrbruget, idet de medvirker til at optimere kornbehandlingen og dermed kvaliteten af foderet.

Af bilag 1 - 2 fremgår den ansøgte ændring.

### **Mariagerfjord Kommunes vurdering**

Mariagerfjord Kommune vurderer, at den anmeldte opførelse af en foderlade, korngrav, teknikrum og kornrenser opfylder kravene for anmeldelse efter husdyrgodkendelsesbekendtgørelsen, og det vurderes, at det anmeldte byggeri kan udføres som anmeldt, uden at det kræver en tilladelse eller miljøgodkendelse efter husdyrgodkendelsesbekendtgørelsen.

Projektets væsentligste forudsætninger er følgende:

- Byggeriet er erhvervsmæssigt nødvendigt for bedriften og placeres i umiddelbar tilknytning til eksisterende byggeri.
- Afstanden fra anlæggene (Bygning 1 og Bygning 2), der anmeldes ændret eller udvidet, til nabobeboelsen er større end 50 meter.  
*Mariagerfjord Kommune vurderer, at afstanden til nærmeste nabobeboelse er henholdsvis 136 og 160 meter til Hedeagervej 4 og henholdsvis 174 og 152 meter til Hedeagervej 2B.*
- Byggeriet medfører ikke ændringer i eksisterende terræn på mere end +/- 1 meter.
- Etablering af en foderlade, korngrav, teknikrum og kornrenser:
  - Ændringen eller udvidelsen fremstår i samme byggestil som det eksisterende staldanlæg, herunder i ydre byggematerialer, farver og taghældning.
  - Tilbygningen eller nyt staldanlæg udføres så bredden ikke overstiger eksisterende staldanlægs bredde med mere end 5 procent, dog maksimalt 2 meter.
  - Bygningshøjden, herunder taghøjden, af ændringen eller udvidelsen overstiger ikke det eksisterende staldanlægshøjde med mere end 1,5 meter.
- Husdyrproduktionens størrelse og sammensætning ændres ikke som følge af ændringen eller udvidelsen.
- Ejendommen er beliggende uden for sårbare eller beskyttede områder (Natura2000-områder, økologiske forbindelser, særlige naturområder, større uforstyrrede landskaber, geologiske områder, skovrejsningsområde, kystnærhedszone,



områder udpeget til fritidsformål, lavbundsarealer, fredede områder, beskyttede naturtyper og beskyttede diger), og uden for bygge- og beskyttelseslinjer (sø-beskyttelseslinje, å-beskyttelseslinje, skovbyggelinje, strandbeskyttelseslinje, kirkebyggelinje, fortidsmindebeskyttelseslinje).

*Det anmeldte ligger inden for større sammenhængende landskaber, værdifuldt landbrugsområde og store husdyrbrug. Mariagerfjord Kommune vurderer, at det er af underordnet betydning for det anmeldte idet Bygning 1 og Bygning 2 det ligger i tilknytning til eksisterende byggeri.*

### **Samlet vurdering**

Mariagerfjord Kommune vurderer, at den anmeldte opførelse af foderlade, korngrav, teknikrum og kornrenser opfylder kravene for anmeldelse efter § 11 i husdyrgodkendelsesbekendtgørelsen.

Det vurderes, at det anmeldte byggeri af en foderlade, korngrav, teknikrum og kornrenser kan opføres som anmeldt, uden at naboer påvirkes negativt, eller at det vil medføre en negativ påvirkning af miljøet, eller at de landskabelige værdier tilsidesættes.

Det er derfor Mariagerfjord Kommunes vurdering, at det anmeldte byggeri kan udføres som anmeldt, uden at det kræver en tilladelse eller miljøgodkendelse efter husdyrgodkendelsesbekendtgørelsen.

### **Høring**

Et udkast til afgørelsen har været i to ugers høring, fra den 1. april 2026 til den 17. april 2026, hos:

- Ansøger: Hviidagergaard A/S, Hedeagervej 6, 9500 Hobro.
- Konsulent: Ulla Refshammer Pallesen, Spiras, upa@spiras.dk
- Høring af naboer og parter.

Der er ikke indkommet bemærkninger til det anmeldte.

### **Offentliggørelse**

Den endelige afgørelse annonceres på Mariagerfjord Kommunes hjemmeside og [Digital MiljøAdministration](#) den 22. april 2026.

### **Udnyttelse**

Denne afgørelse bortfalder, hvis den ikke er udnyttet senest 6 år efter, at afgørelsen er meddelt.

### **Klagevejledning**

Hvis du ønsker at klage over denne afgørelse, kan du klage til Miljø- og Fødevareklagenævnet. Vejledning om klagereglerne kan findes på Miljø- og Fødevareklagenævnets hjemmeside [naevneneshus.dk](http://naevneneshus.dk).



Klagefristen udløber 4 uger efter, at afgørelsen er meddelt. Er afgørelsen offentligt bekendtgjort, regnes klagefristen dog altid fra bekendtgørelsen. Hvis klagefristen udløber på en lørdag eller helligdag, forlænges klagefristen til den følgende hverdag.

**Klagen skal indgives inden den 21. maj 2026.**

Du klager via klageportalen, som du finder via [naevneneshus.dk](http://naevneneshus.dk), [borger.dk](http://borger.dk) eller [virk.dk](http://virk.dk). Du logger på klageportalen med Mit-ID. En klage er indgivet, når den er tilgængelig for Mariagerfjord Kommune via klageportalen. Når du klager, skal du betale et gebyr på 900 kr. for borgere og 1.800 kr. for virksomheder, foreninger, organisationer og offentlige myndigheder. Hvis du får medhold i klagen tilbagebetales gebyret.

I klageportalen sendes din klage automatisk først til Mariagerfjord Kommune. Hvis Mariagerfjord Kommune fastholder afgørelsen, sender Mariagerfjord Kommune klagen videre til behandling i nævnet via klageportalen. Du får besked om den sendes videre.

Miljø- og Fødevareklagenævnet afviser din klage, hvis du sender den uden om klageportalen, medmindre du er blevet fritaget for brug af klageportalen. Hvis du ønsker at blive fritaget for at bruge klageportalen, skal du sende en begrundet anmodning til Miljø- og Fødevareklagenævnet. Nævnet afgør herefter, om du kan fritages for at bruge klageportalen.

Kommunens afgørelse kan også indbringes for domstolene. Retssagen skal være anlagt inden 6 måneder fra den dag, afgørelsen er meddelt. Er afgørelsen offentligt bekendtgjort, regnes fristen dog altid fra bekendtgørelsen.

Venlig hilsen

Meri Ann Gjødesen Herskind

Agronom

Kopi af afgørelsen, inkl. bilag, er sendt til:


- Konsulent: Ulla Refshammer Pallesen, Spiras
- Danmarks Naturfredningsforening, [dmariagerfjord-sager@dn.dk](mailto:dmariagerfjord-sager@dn.dk)

Bilag:

1. Situationsplan
2. Snittegninger




## Bilag 1 – Situationsplan

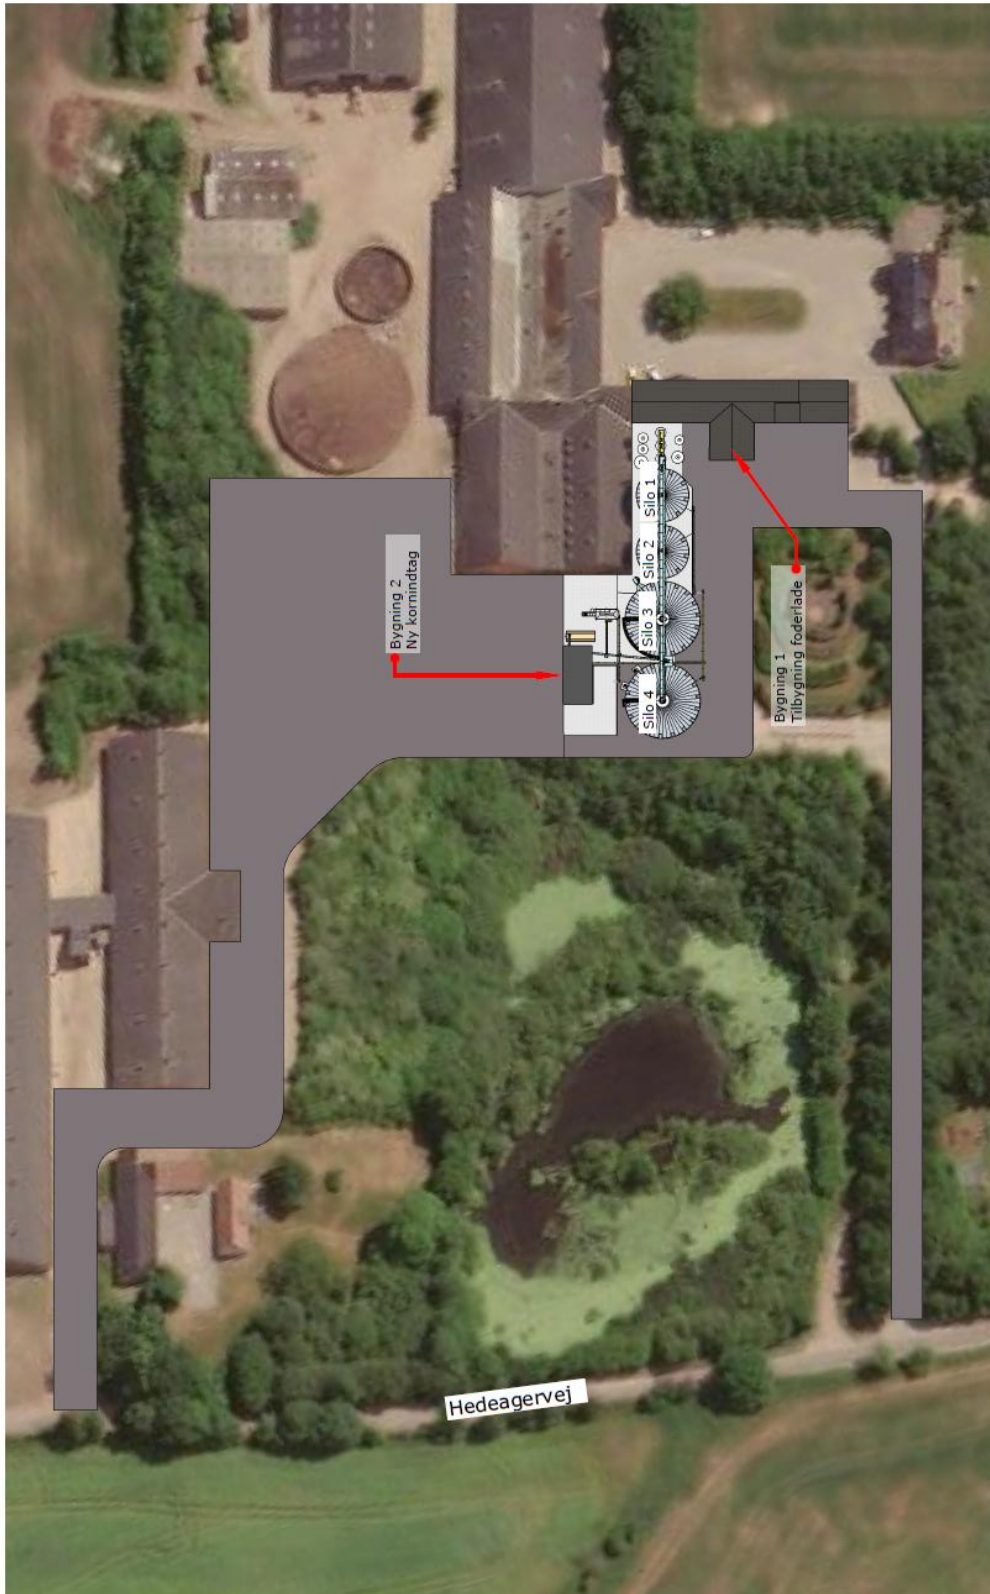


<b>Kunde:</b> Kasper Dahl Andersen	<b>Adresse:</b> Hedeagervej 6, Brøndum, 9500 Hobro	<b>Sælger:</b> ANV	<b>Side:</b> af
<b>Almas Korn</b> Hammerupvej 23 9621 Adelsrup +45 96210300 info@almaskorn.dk	<b>Projektbeskrivelse:</b> Myndighedstegning	<b>Tegnet af:</b> ANV	<b>Dato:</b> 13/11-2025




## Bilag 2 – Snittegninger

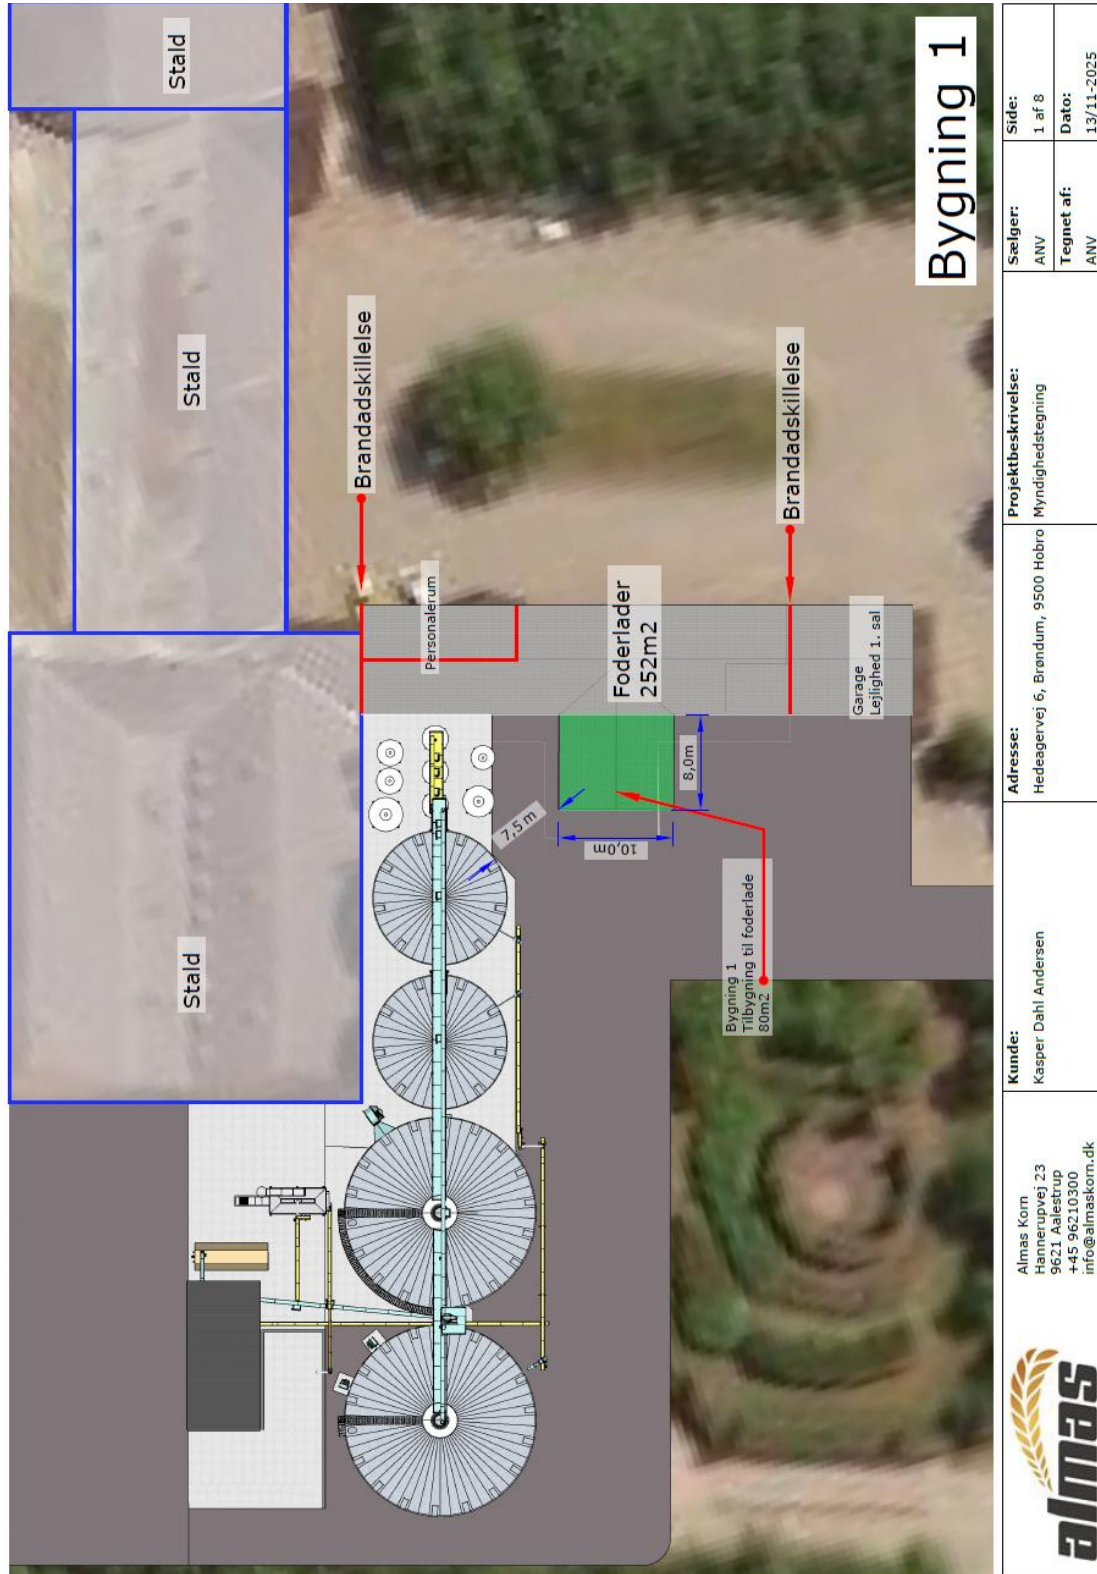

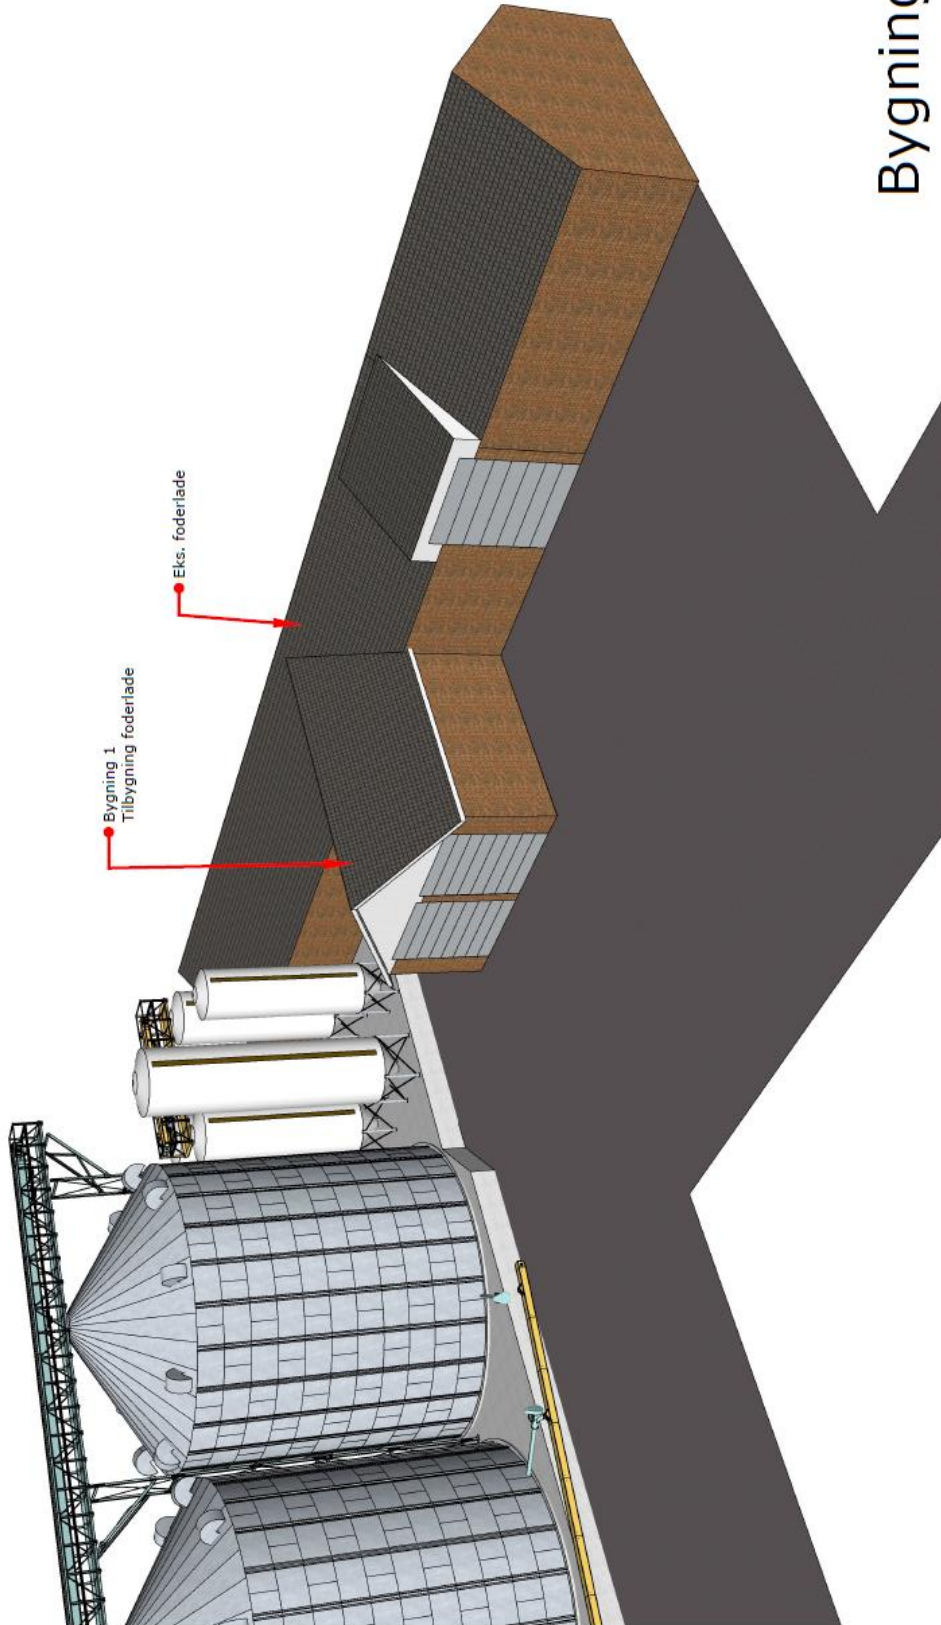


# Bygning 1

 Almas Korn Hannerupvej 23 9621 Aalestrup +45 96210300 info@almaskorn.dk	<b>Kunde:</b> Kasper Dahl Andersen	<b>Adresse:</b> Hedeagervej 6, Brøndum, 9500 Hobro	<b>Projektbeskrivelse:</b> Myndighedstegning	<b>Sælger:</b> ANV	<b>Side:</b> 2 af 8
				<b>Tegnet af:</b> ANV	<b>Dato:</b> 13/11-2025

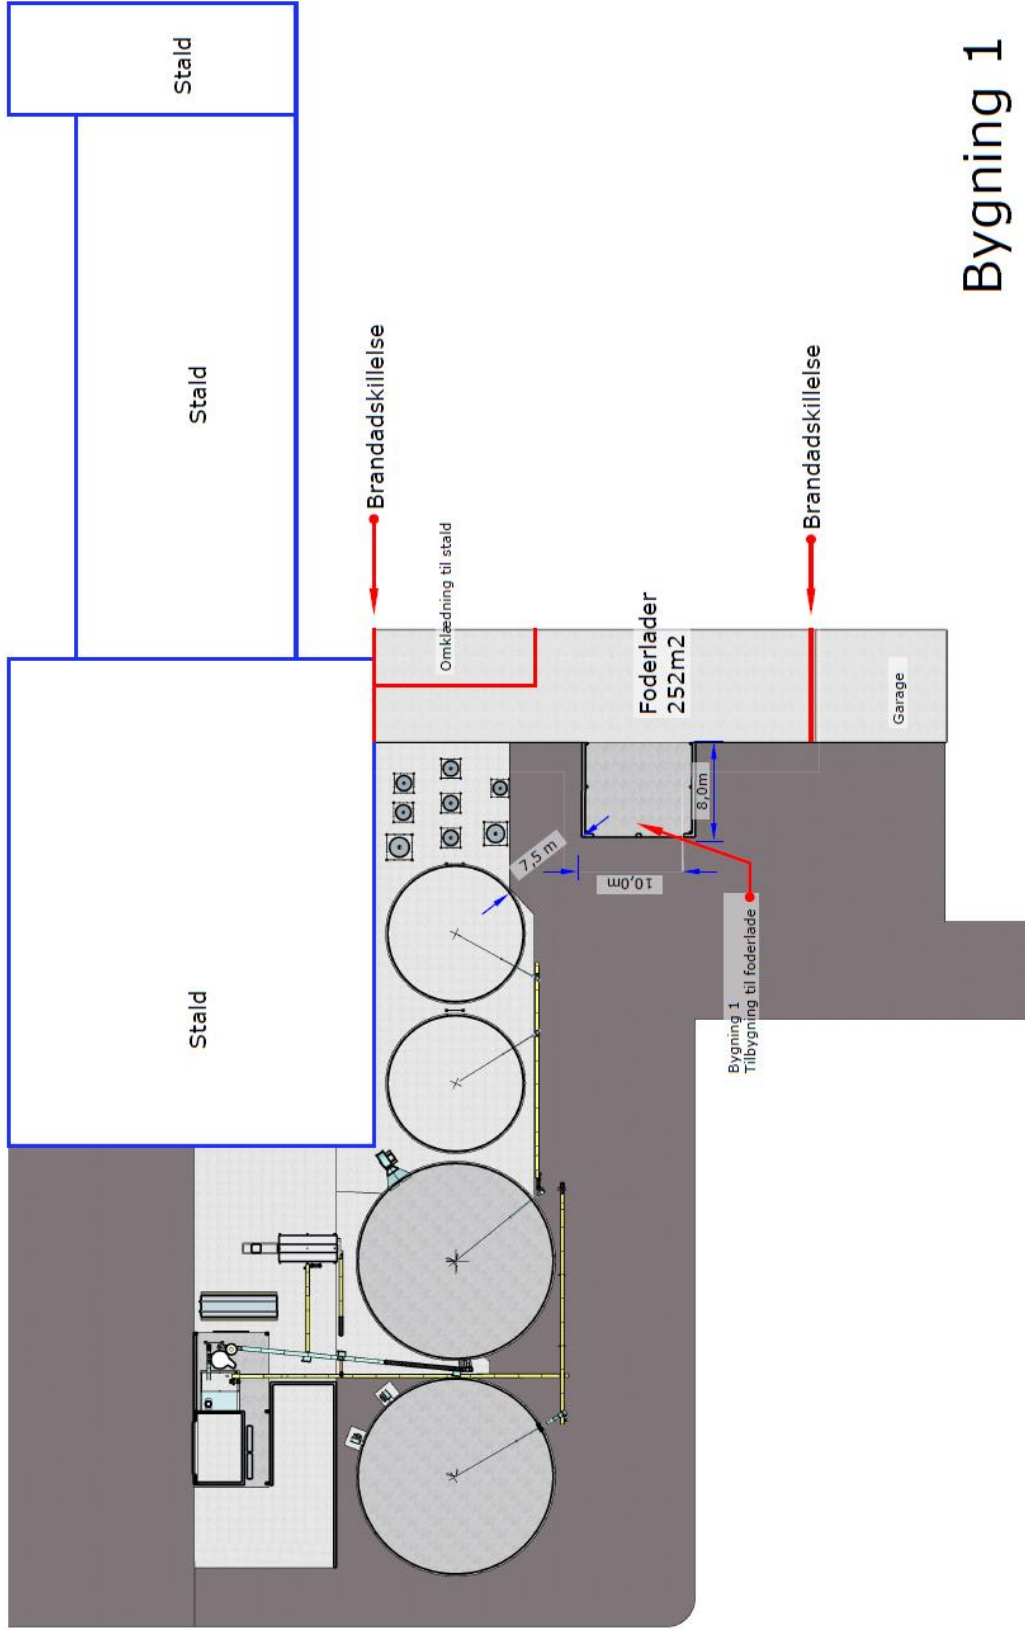


# Bygning 1


<b>Kunde:</b> Almas Korn Hannerupvej 23 9621 Aalestrup +45 96210300 info@almaskorn.dk	<b>Kunde:</b> Kasper Dahl Andersen	<b>Adresse:</b> Hedeagervej 6, Brøndum, 9500 Hobro	<b>Projektbeskrivelse:</b> Myndighedstegning	<b>Sælger:</b> ANV	<b>Side:</b> 3 af 8
				<b>Tegnet af:</b> ANV	<b>Dato:</b> 13/11-2025

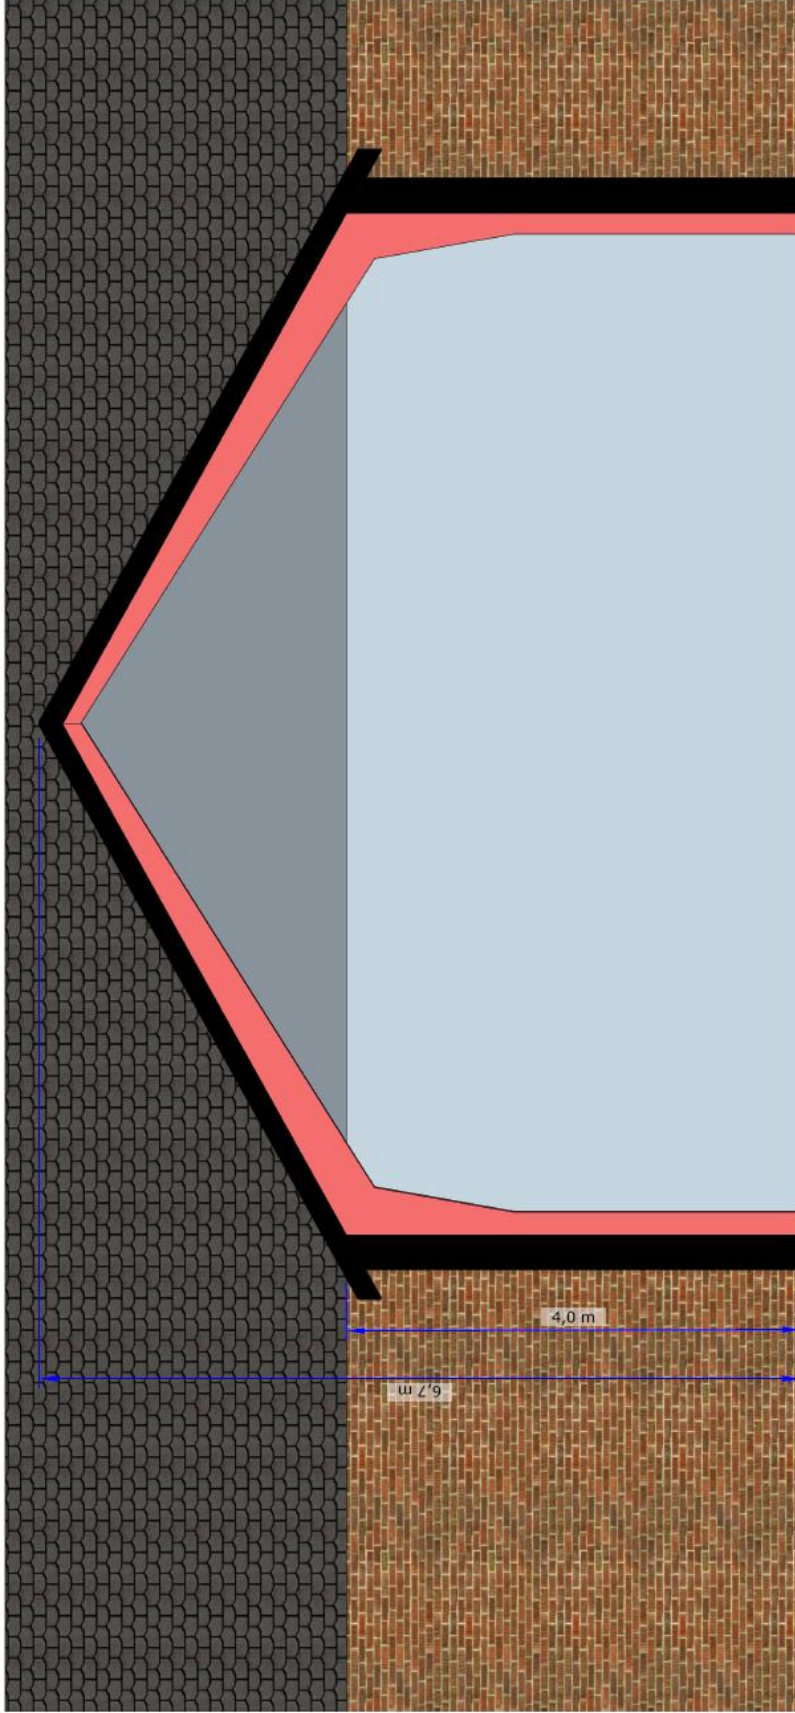


# Bygning 1

10,0m


 Almas Korn Hannerupvej 23 9621 Aalestrup +45 96210300 info@almaskorn.dk	<b>Kunde:</b> Kasper Dahl Andersen	<b>Adresse:</b> Hedeagervej 6, Brøndum, 9500 Hobro	<b>Projektbeskrivelse:</b> Myndighedstegning	<b>Sælger:</b> ANV	<b>Side:</b> 4 af 8
				<b>Tegnet af:</b> ANV	<b>Dato:</b> 13/11-2025

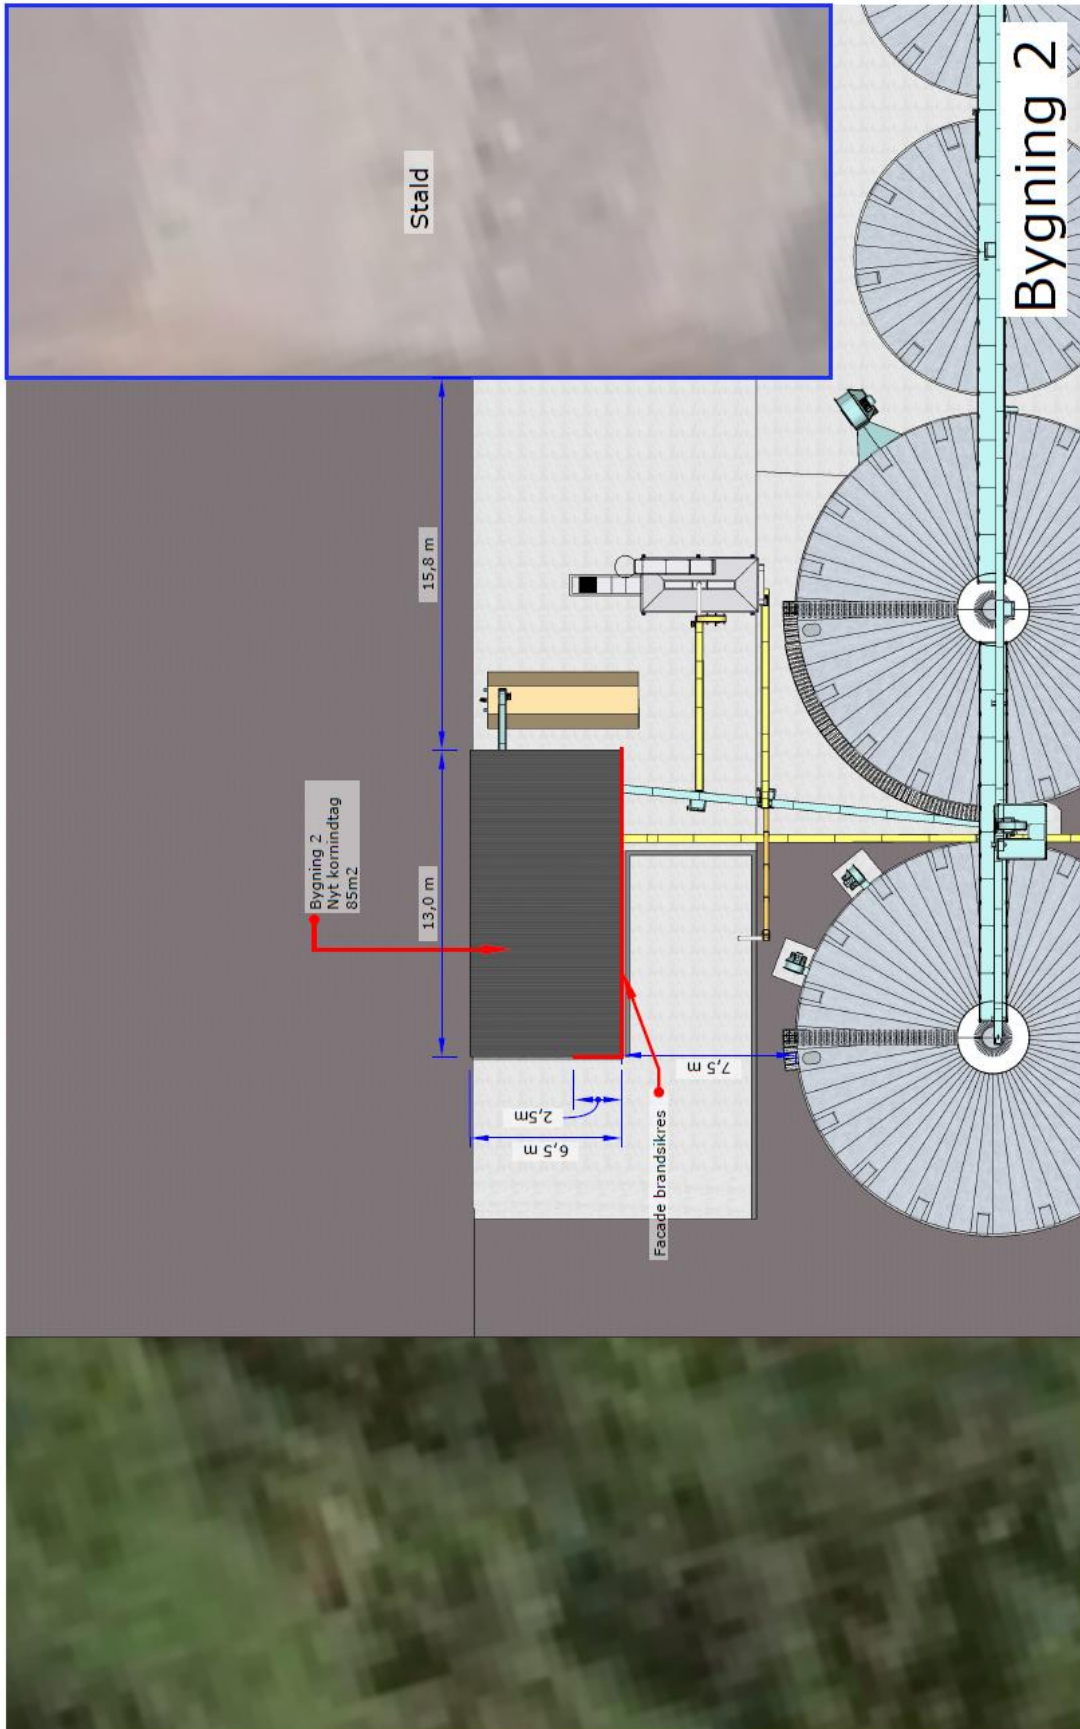


 Almas Korn Hannerupvej 23 9621 Aalestrup +45 96210300 info@almaskorn.dk	<b>Kunde:</b> Kasper Dahl Andersen	<b>Adresse:</b> Hedeagervej 6, Brøndum, 9500 Hobro	<b>Projektbeskrivelse:</b> Myndighedstegning	<b>Sælger:</b> ANV	<b>Side:</b> 5 af 8
				<b>Tegnet af:</b> ANV	<b>Dato:</b> 13/11-2025

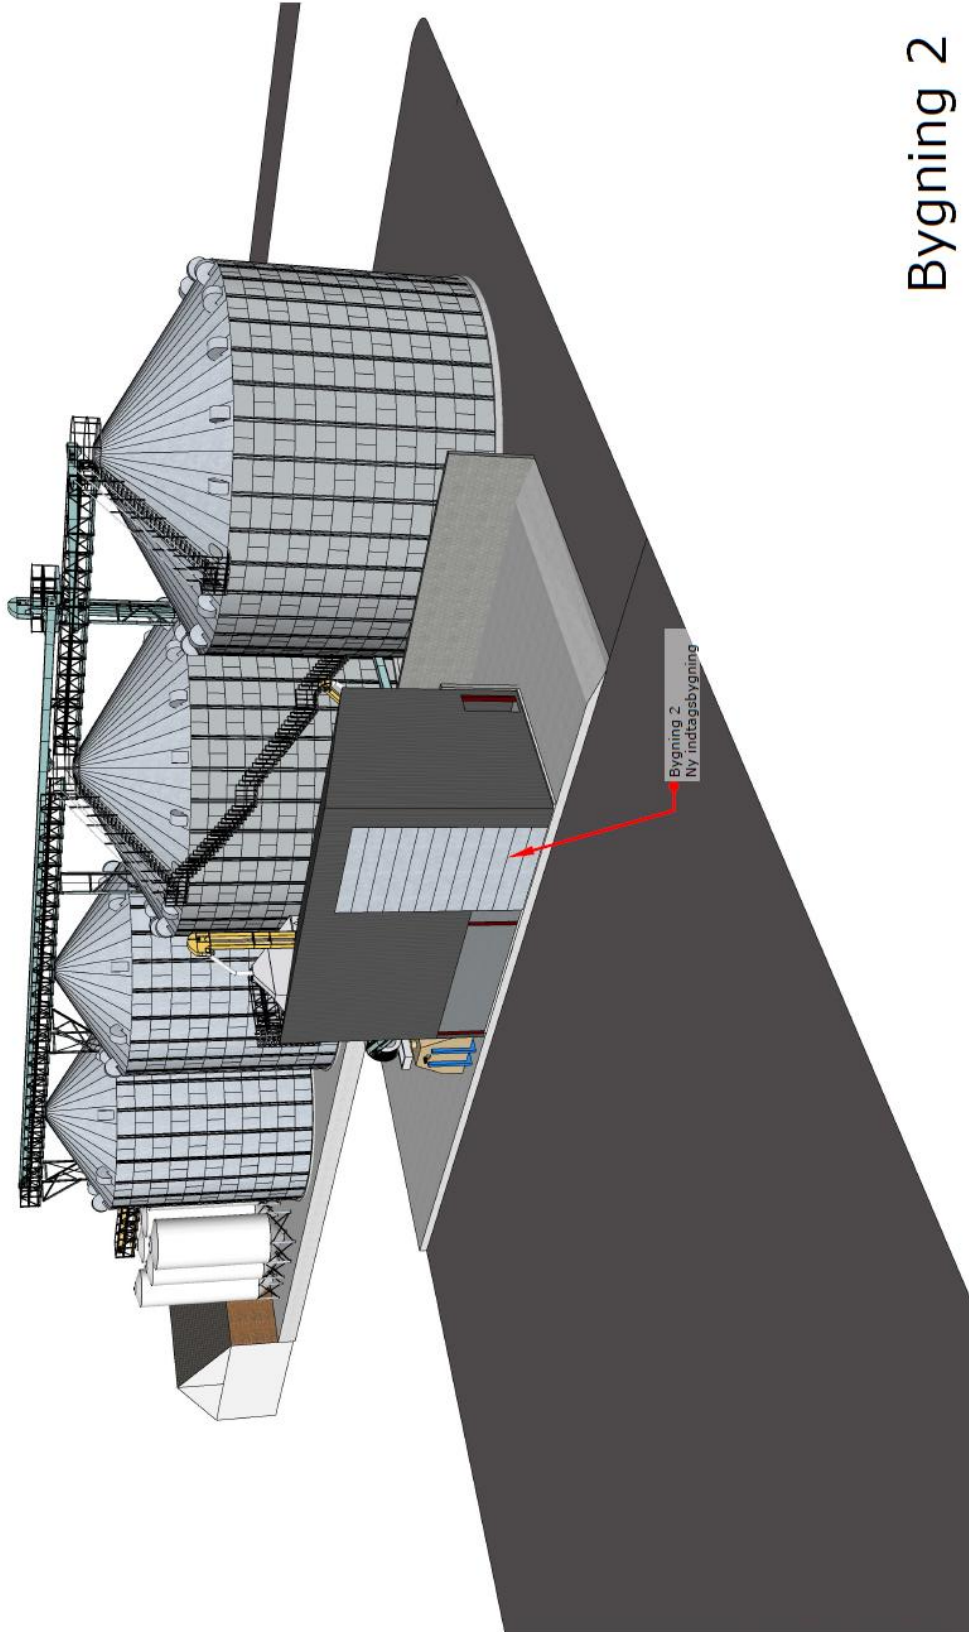


## Bygning 2

 Almas Korn Hannerupvej 23 9621 Aalestrup +45 96210300 info@almaskorn.dk	<b>Kunde:</b> Kasper Dahl Andersen	<b>Adresse:</b> Hedeagervej 6, Brøndum, 9500 Hobro	<b>Projektbeskrivelse:</b> Myndighedstegning	<b>Sælger:</b> ANV	<b>Side:</b> 6 af 8
				<b>Tegnet af:</b> ANV	<b>Dato:</b> 13/11-2025

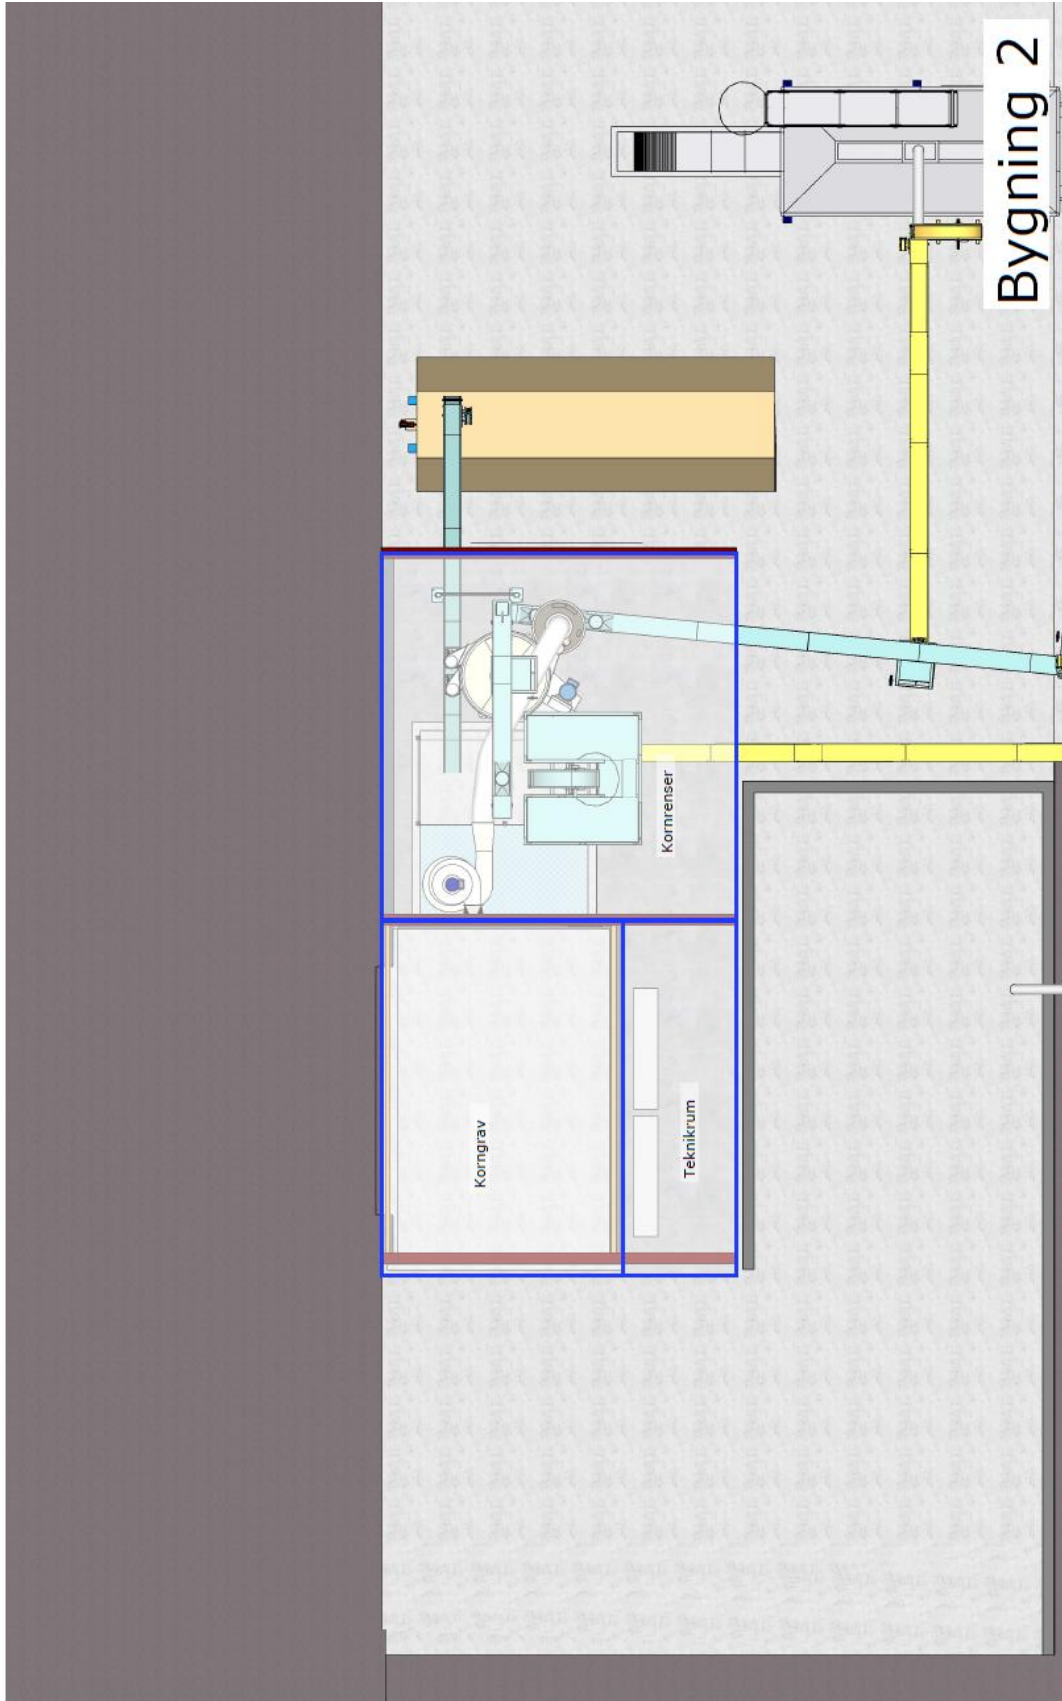

## Bygning 2

 Almas Korn Hannerupvej 23 9621 Aalestrup +45 96210300 info@almaskorn.dk	<b>Kunde:</b> Kasper Dahl Andersen	<b>Adresse:</b> Hedeagervej 6, Brøndum, 9500 Hobro	<b>Projektbeskrivelse:</b> Myndighedstegning	<b>Sælger:</b> ANV	<b>Side:</b> 7 af 8
				<b>Tegnet af:</b> ANV	<b>Dato:</b> 13/11-2025

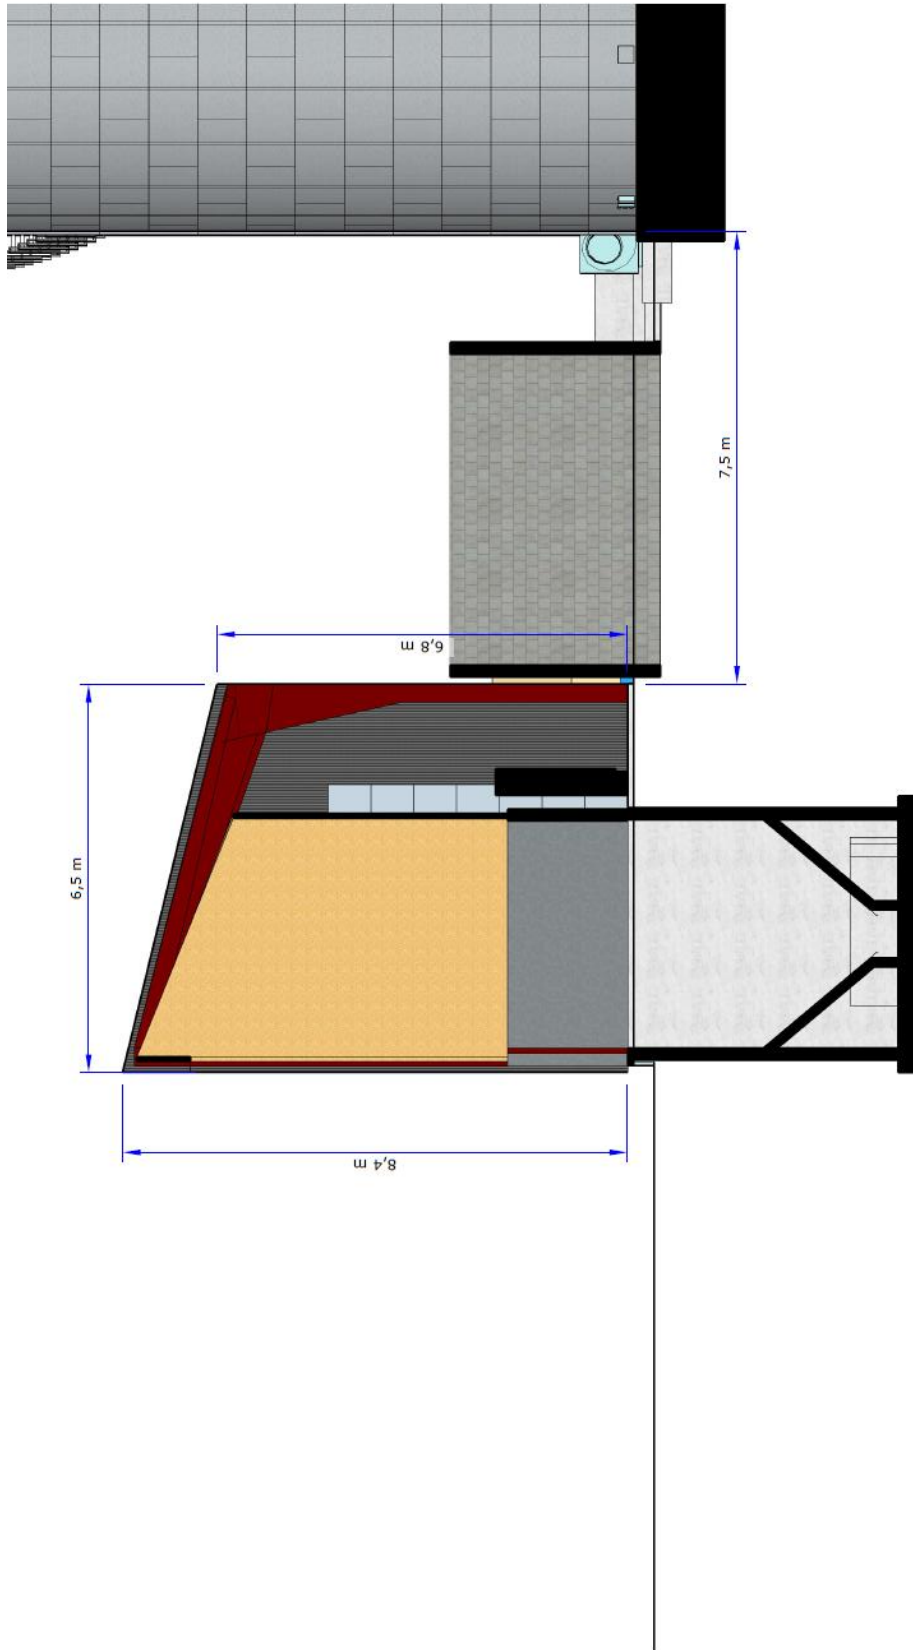

## Bygning 2

 Almas Korn Hannerupvej 23 9621 Aalestrup +45 96210300 info@almaskorn.dk	<b>Kunde:</b> Kasper Dahl Andersen	<b>Adresse:</b> Hedeagervej 6, Brøndum, 9500 Hobro	<b>Projektbeskrivelse:</b> Myndighedstegning	<b>Sælger:</b> ANV	<b>Side:</b> 8 af 8
				<b>Tegnet af:</b> ANV	<b>Dato:</b> 13/11-2025