



OVERSIGTSPLAN

Forklaring

- Bønfeltvej 25
- Kølnøjhus

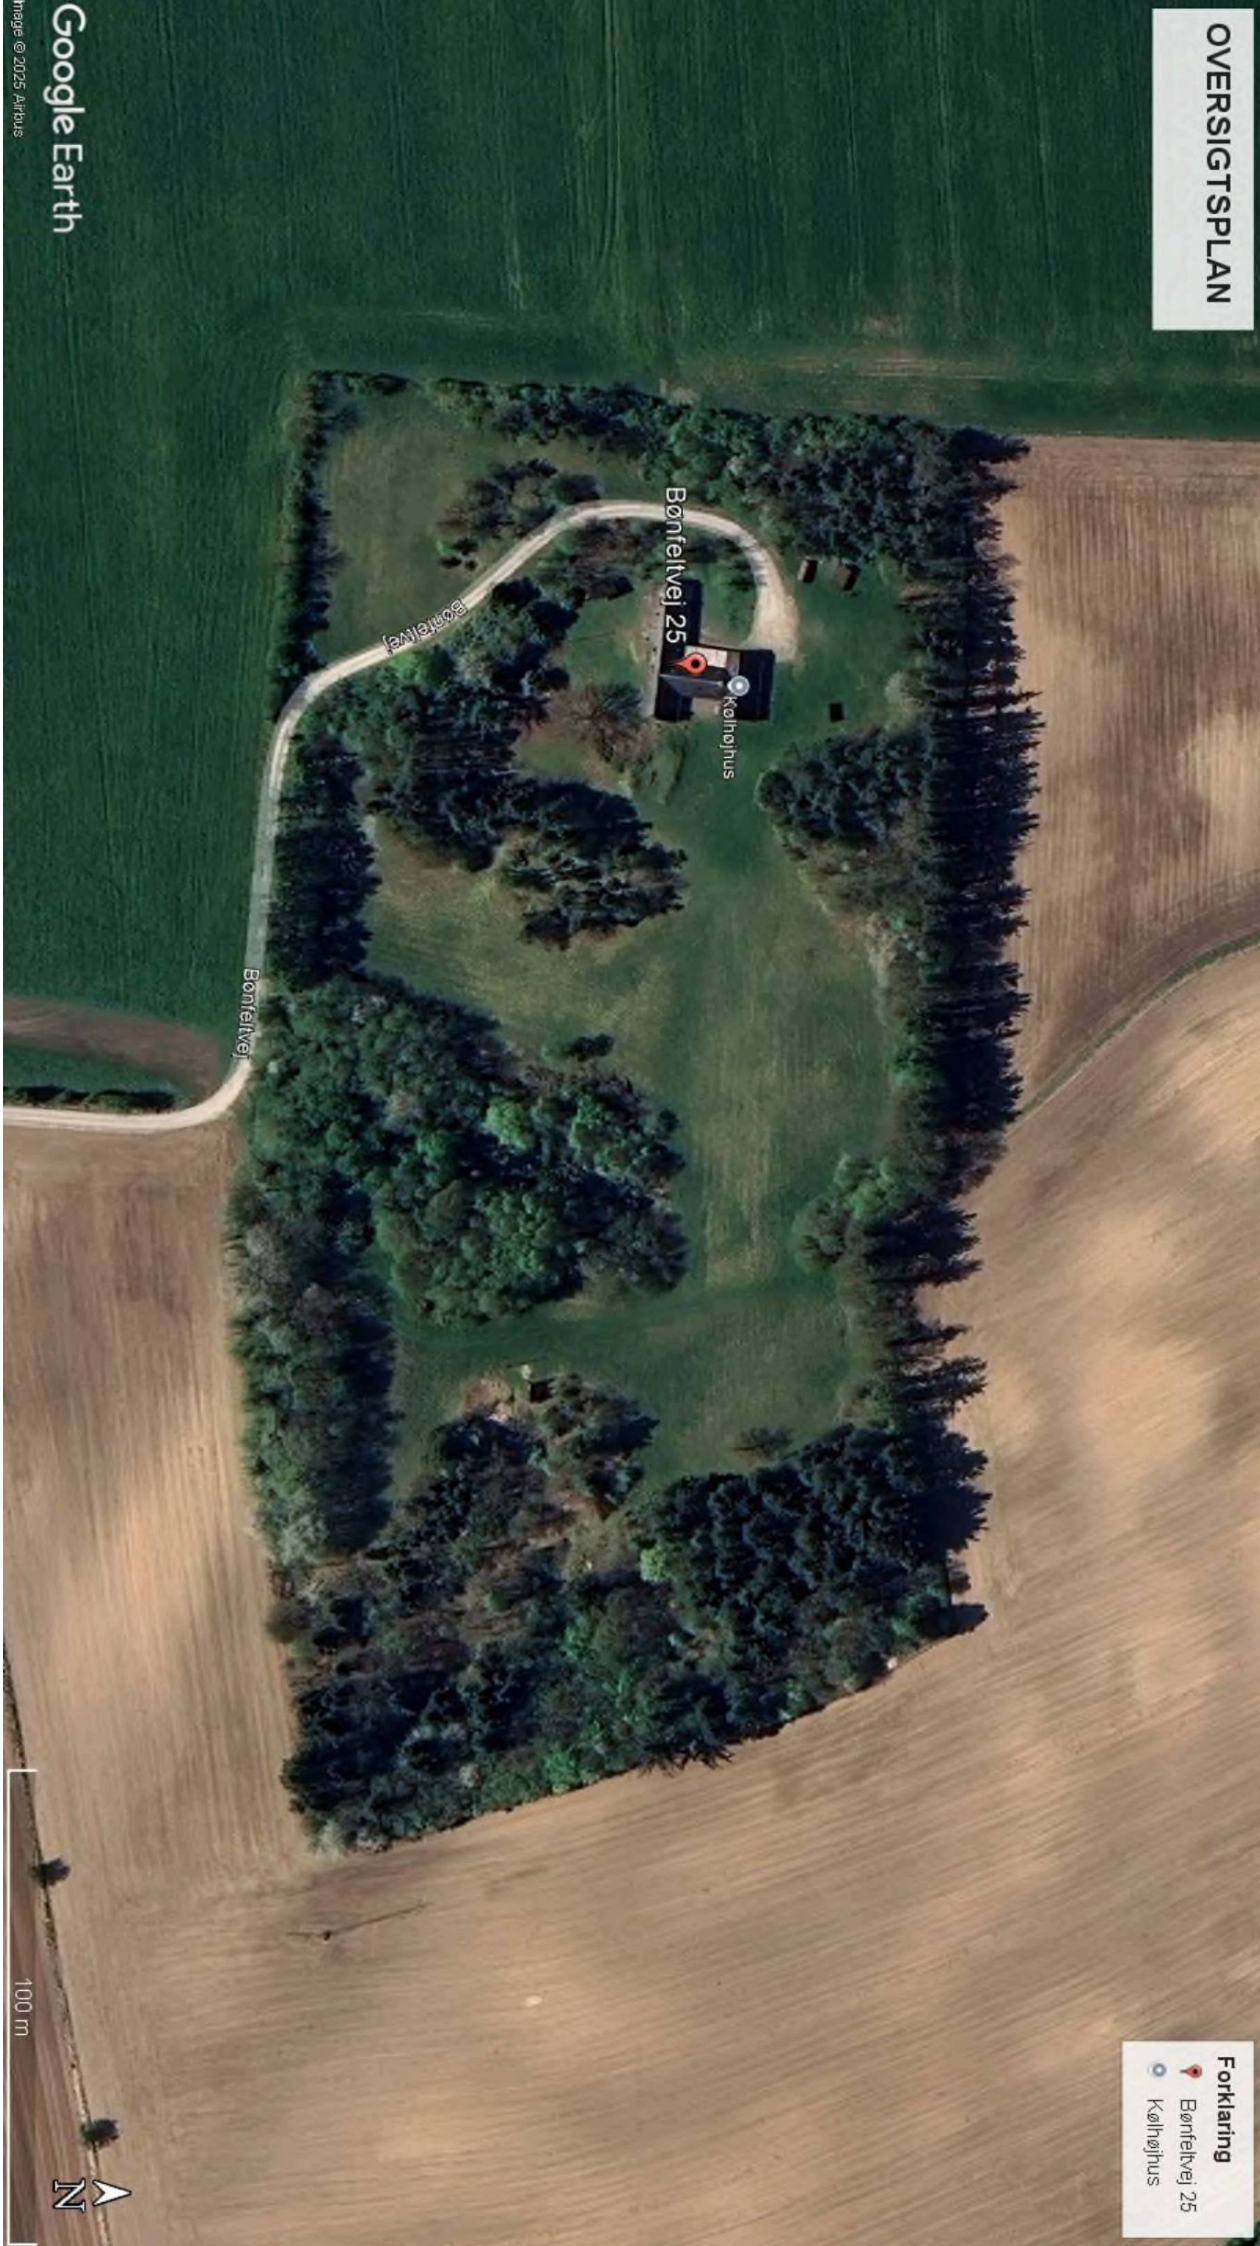

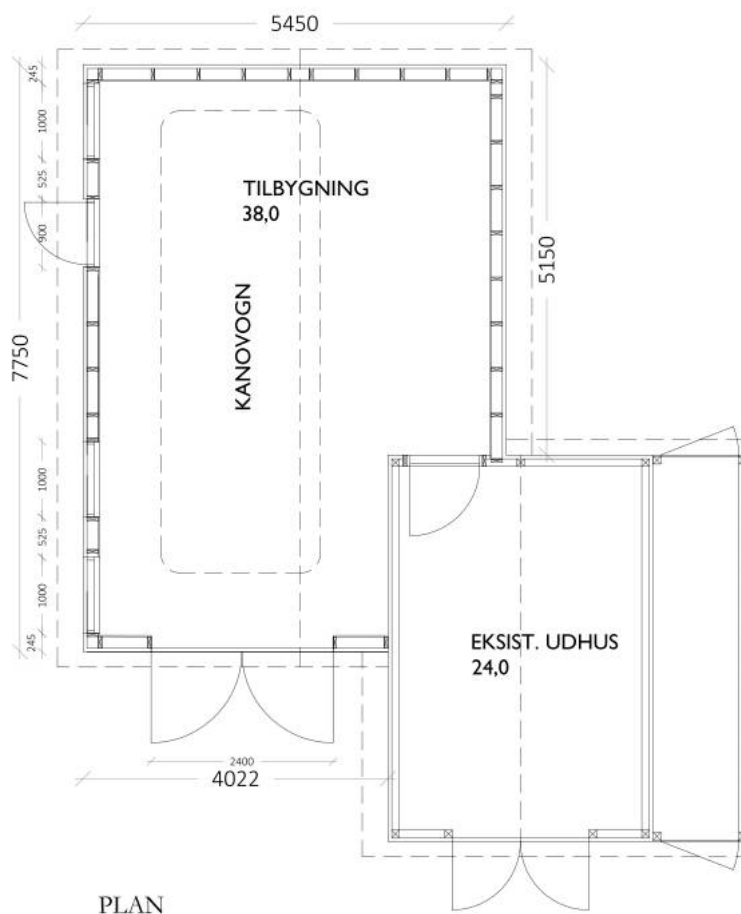

KØLHØJHUS

NYT UDHUS

BYGHERRE: KØLHØJHUS SPEJDERCENTER

BYGGEADR: BØNFELTVEJ 25, 9510 ARDEN




EMNE: PLAN

Mål: 1:100

DATO: 24.09.2025

REV:

Sag nr.: 2506

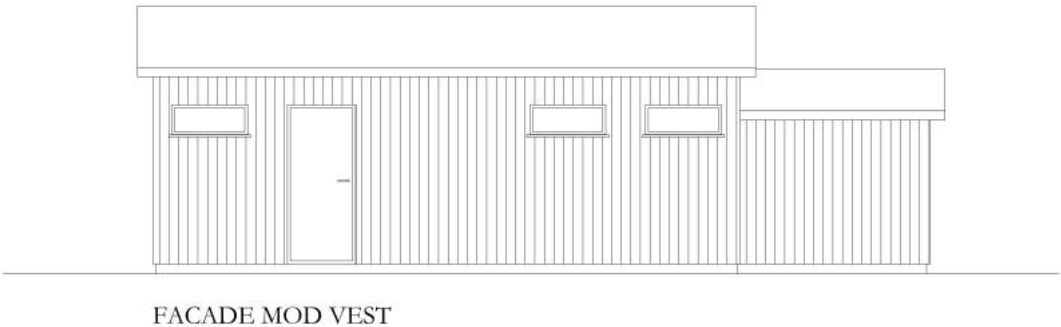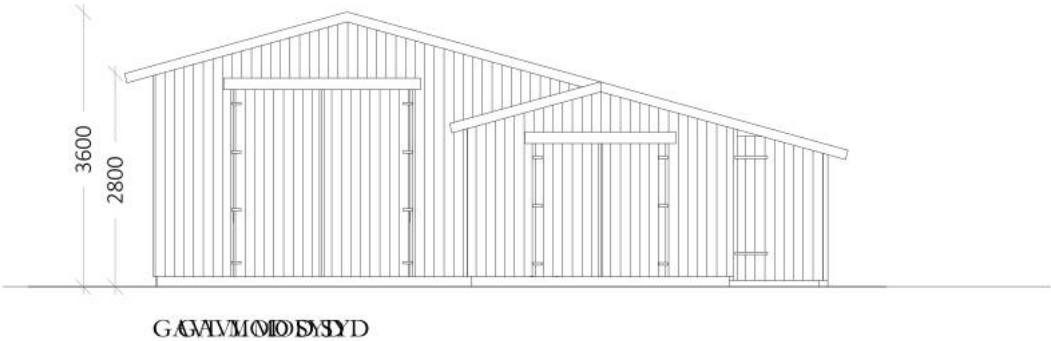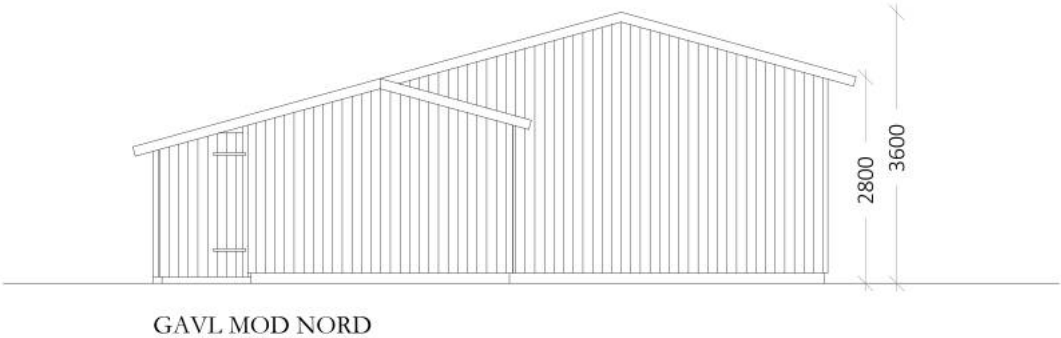

KØLHØJHUS NYT UDHUS	BYGHERRE: KØLHØJHUS SPEJDERCENTER		
	BYGGEADR: BØNFELTVEJ 25, 9510 ARDEN		
	EMNE: FACADER		Mål: 1:100
	DATO: 24.09.2025	REV:	Sag nr.: 2506