


Bygherre:	Bostedet Hadsund	Tegn. nr.:	A100
Sag:	Bålhuse og Træhytte	Dato:	14-03-2024
Beliggenhed:	Kjeld H. Jensens vej	Mål:	1 : 500
Tegning:	Situationsplan	Sagsnr.:	04-2024
Matr. nr.:			




Tlf: 53 13 07 53 - artech.byggeraadgivning@gmail.com

Ny Bjælkehytte

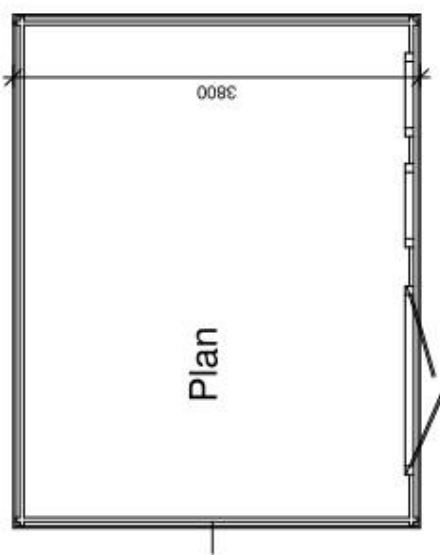

Præfabrikeret Bjælkehytte:

- 40 mm bjælkevægge.
- 45 x 150 spær.
- Tagbrædder med tagpap.
- Døre og vinduer af træ.
- Hytten er monteret på beton stolper med istøbt jern for montering.
- Flisebund i hytte.

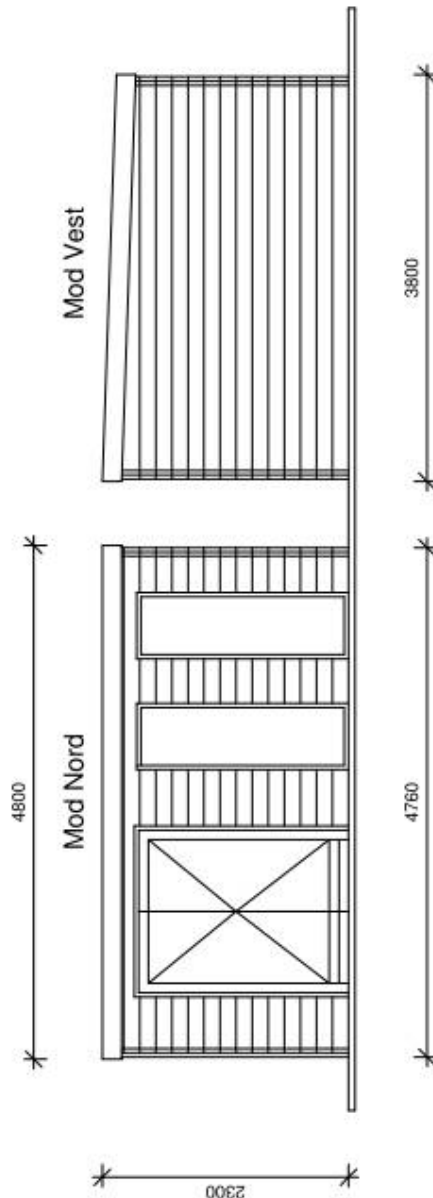

Bygherre: Bostedet Hadsund
Sag: Bålhus og Træhytte
Beliggenhed: Kjeld H. Jensens vej
Tegning: Bjælkehytte

Tegn. nr.: A102
Dato: 14-03-2024
Mål: 1 : 50
Sagsnr.: 04-2024

Matr. nr.:


Tlf: 53 13 07 53 - artech.byggeraadgivning@gmail.com



ARTECH
BYGGERÅDGIVNING

Eksisterende Bålhytte

Dokumentnavn: Ny Bålkehytte (Ny Bålkehytte.pdf)
Høringsnr.: 01.03.00.119-27-24
Registreringsdato: 11. marts 2024 - Oprettet: 6. april 2024

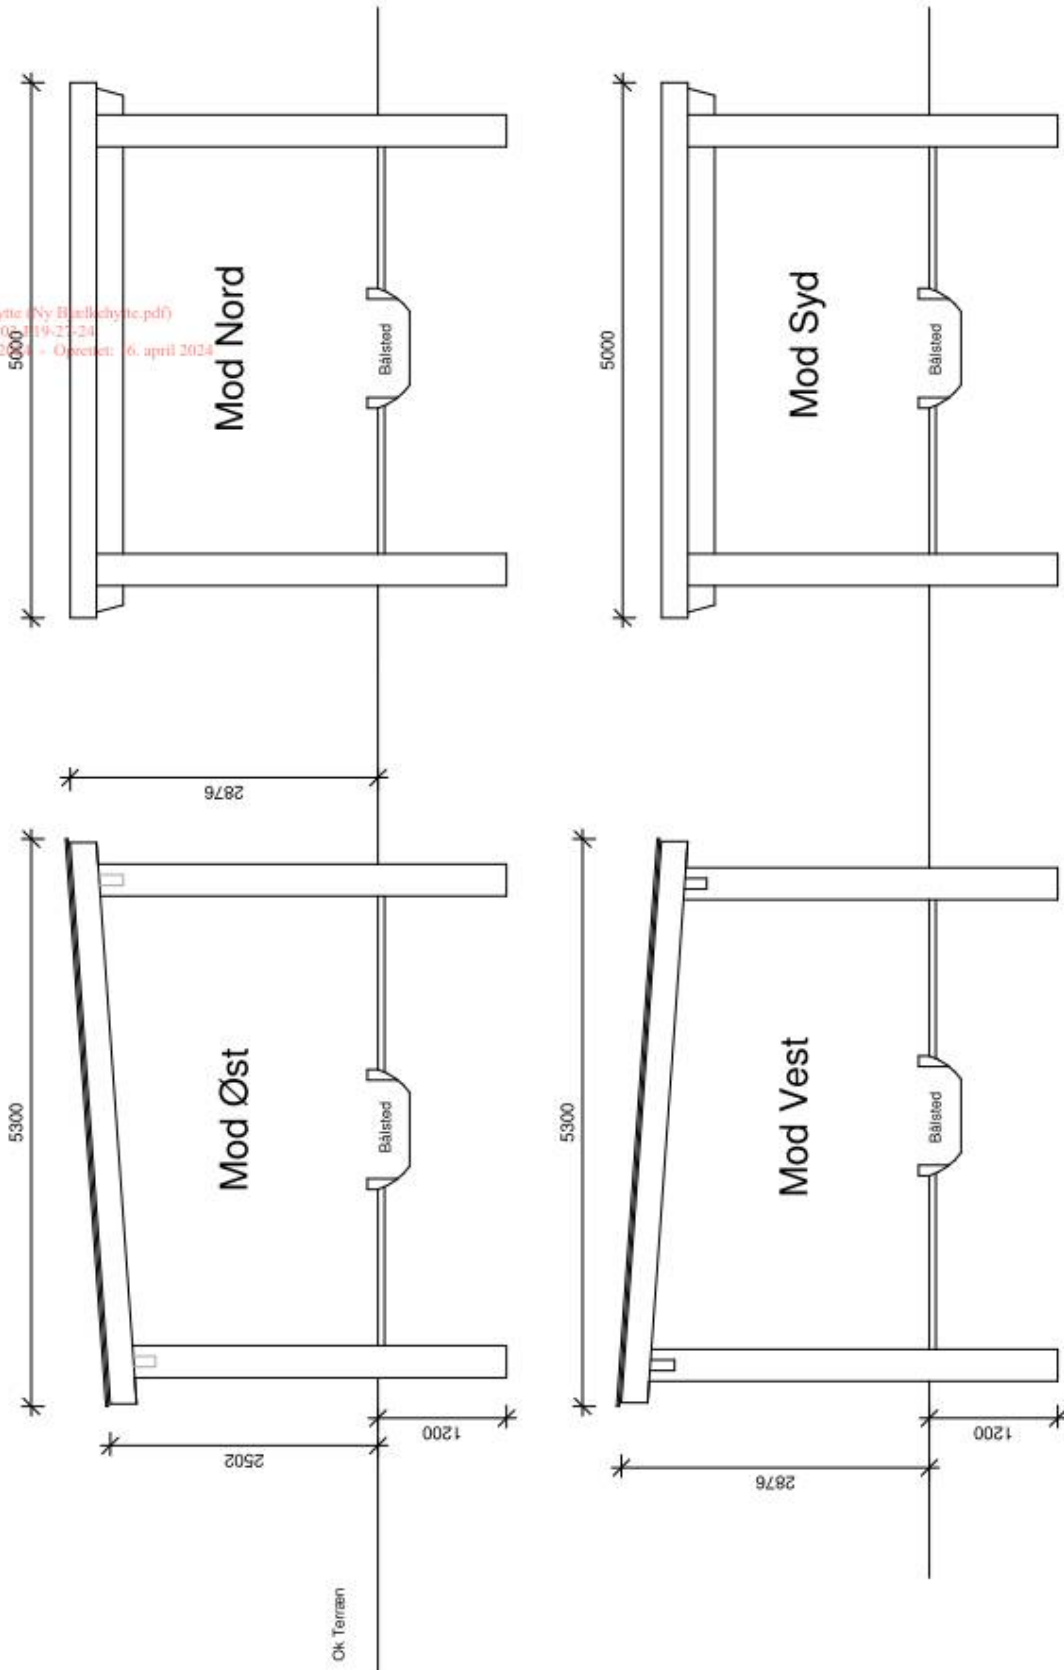

- 300 mm Egetræsstolper nedgravet 1200 mm.
- Rem mellem stolper er 100 x 200 mm limtræ
- Spær er udført i 45 x 245 mm spærtræ.
- 21 mm Tagliner.
- Tagpap.

Bygherre: Bostedet Hadsund
Sag: Bålhus og Træhytte
Beliggenhed: Kjøld H. Jensens vej
Tegning: Bålhytte
Matr. nr.:

Tegn. nr.: A101
Dato: 14-03-2024
Mål: 1 : 50
Sagsnr.: 04-2024

ARTECH
BYGGERÅDGIVNING
Tlf: 53 13 07 53 - artech.byggeraadgivning@gmail.com

