


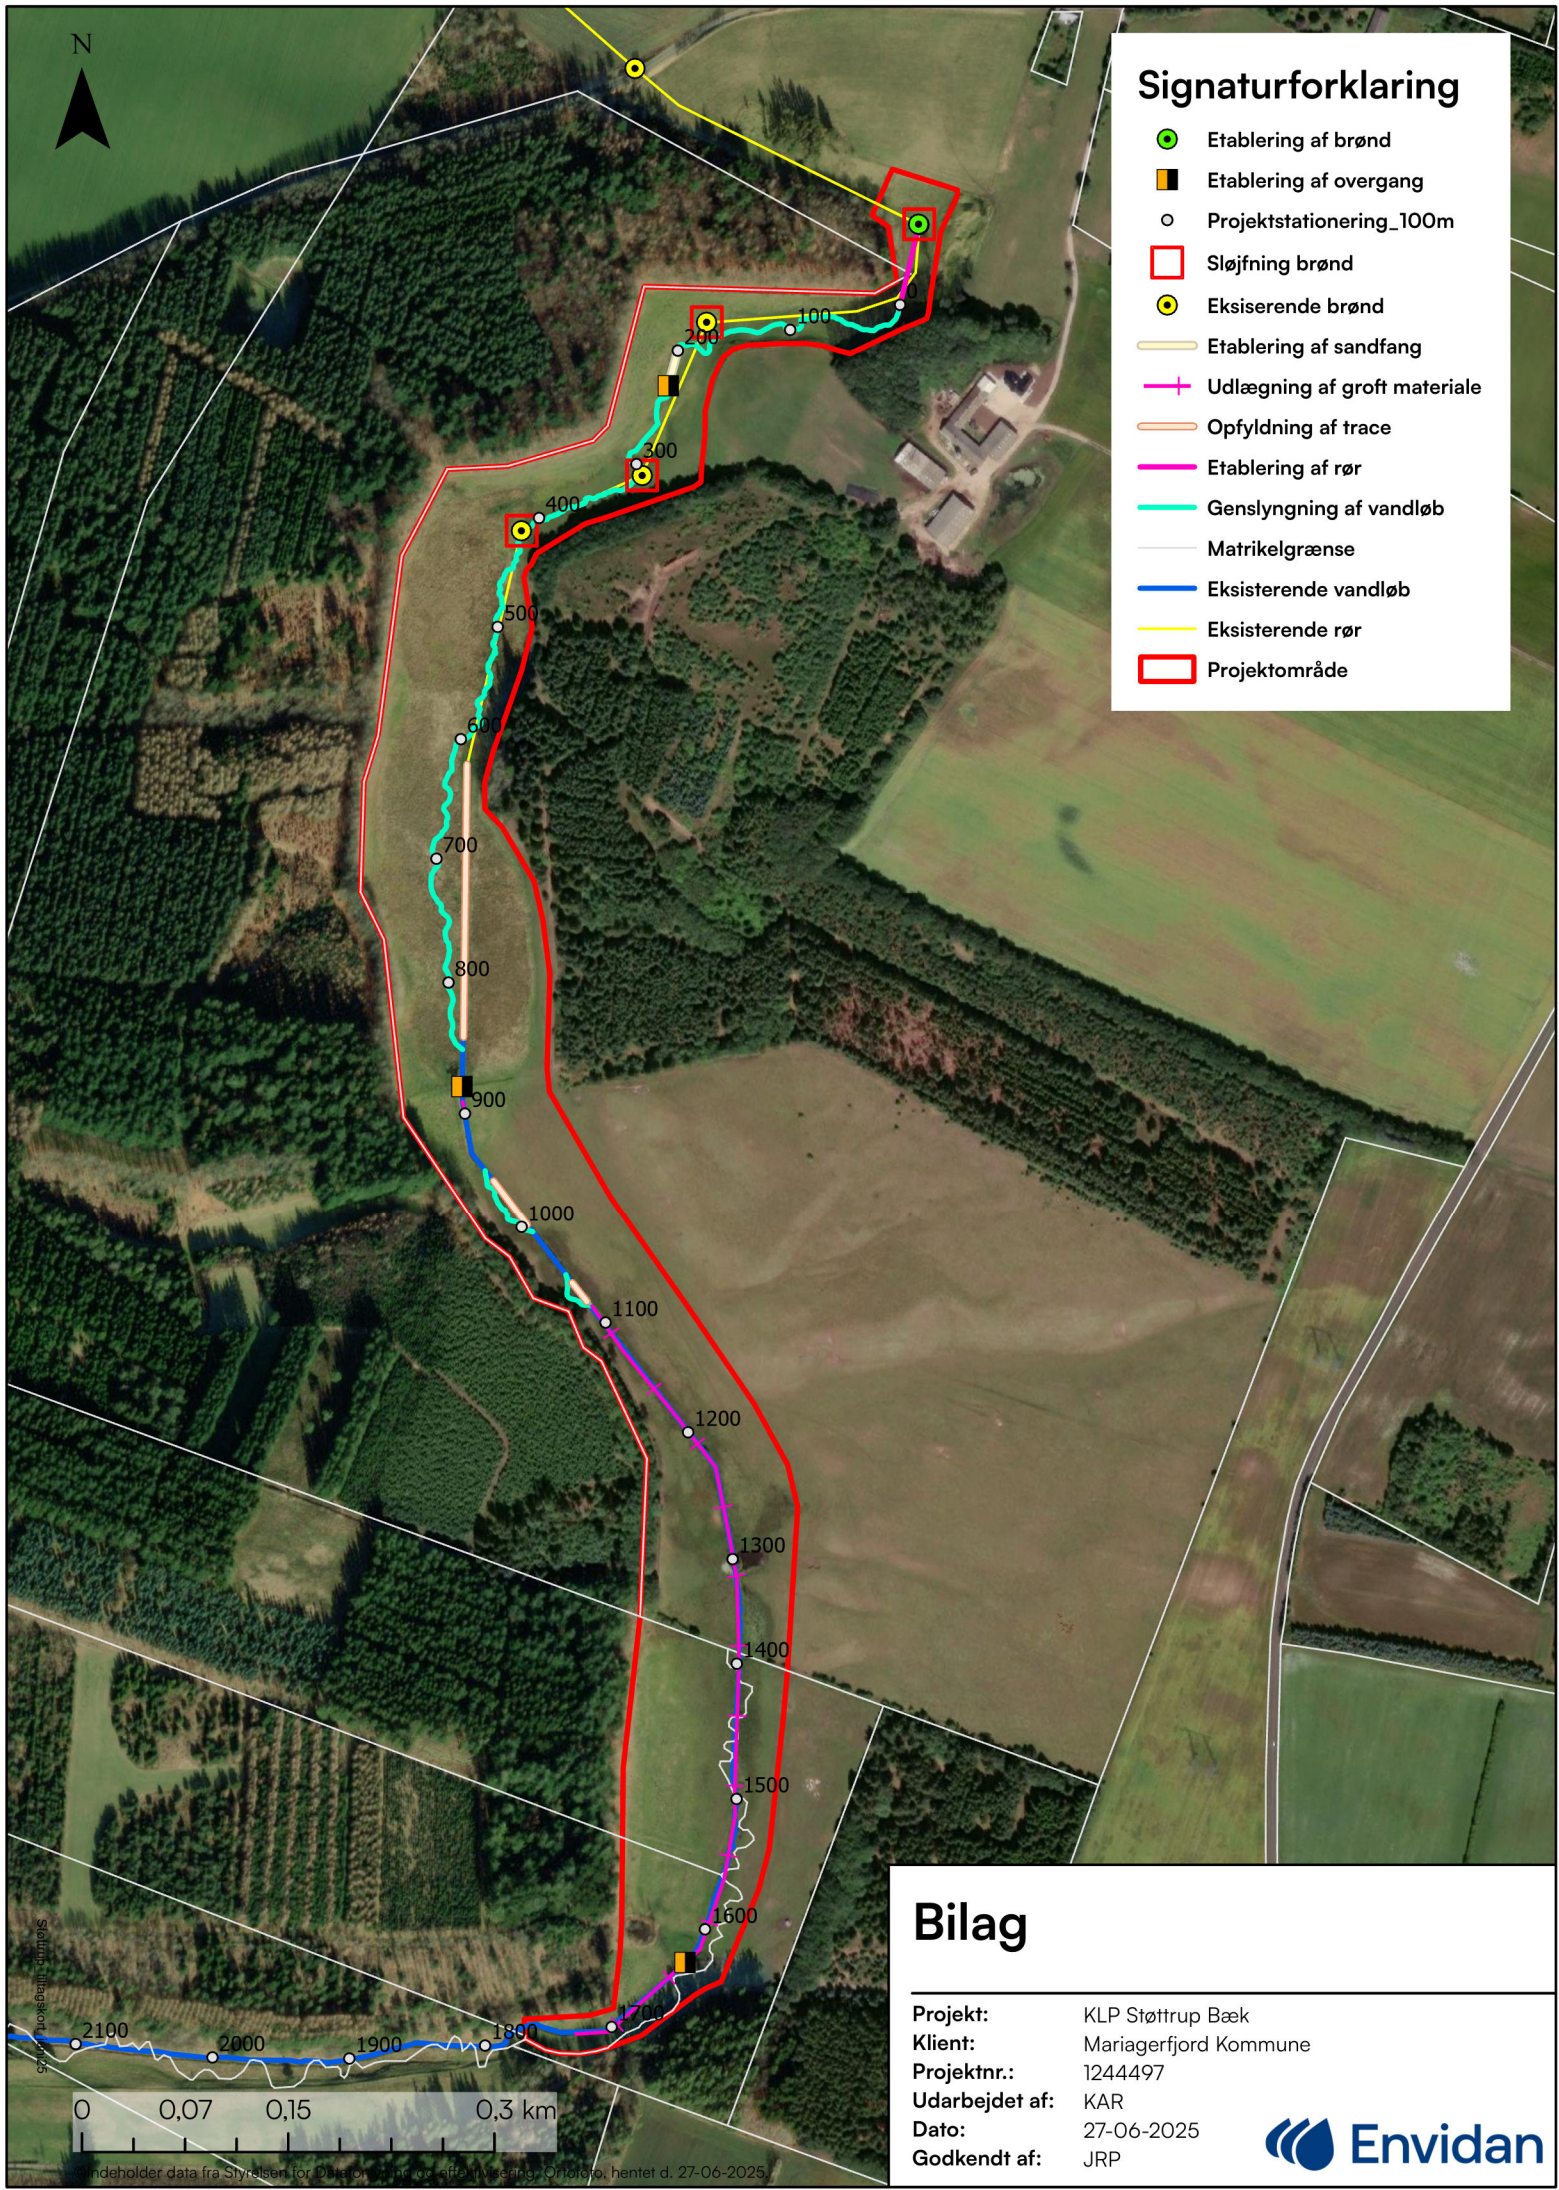

Signaturforklaring

- Etablering af brønd
- Etablering af overgang
- Projektstationering_100m
- Sløjfning brønd
- Eksisterende brønd
- Etablering af sandfang
- Udlægning af groft materiale
- Opfyldning af trace
- Etablering af rør
- Genslyngning af vandløb
- Matrikelgrænse
- Eksisterende vandløb
- Eksisterende rør
- Projektområde

Bilag

Projekt: KLP Støttrup Bæk
Klient: Mariagerfjord Kommune
Projektnr.: 1244497
Udarbejdet af: KAR
Dato: 27-06-2025
Godkendt af: JRP



0 0,07 0,15 0,3 km

Indeholder data fra Styrelsen for Dataindsamling og offentliggørelse, OpenTopo, hentet d. 27-06-2025.