




Bramslev Bakker 5, 9500 Hobro

Matrikel nr. Røkkendal By,
Valsgaard 1 a


Ormen er på dette
stykke beklædt med
stof og laves som en
strækning med
personophold.

Røkkendal By, Valsgård


Bramslev By, Valsgård

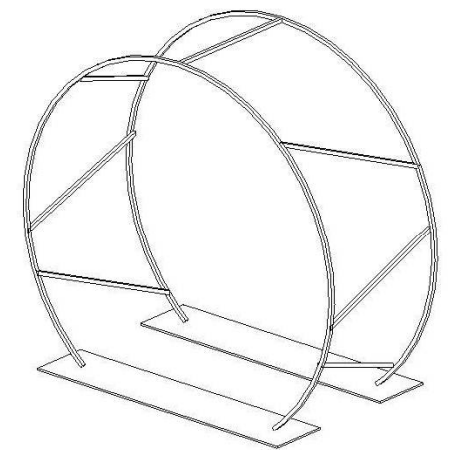


Princip for konstruktionen, hvor folk passere.
Diameteren er 4 meter

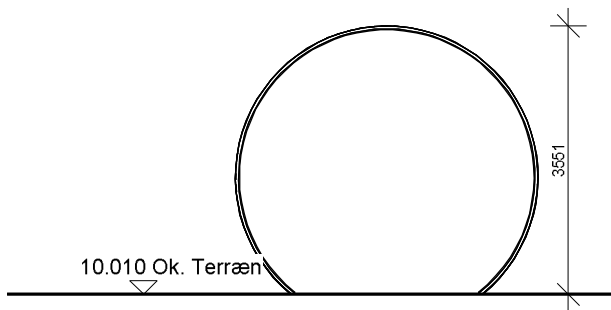

① Opstalt - Ende
1 : 100

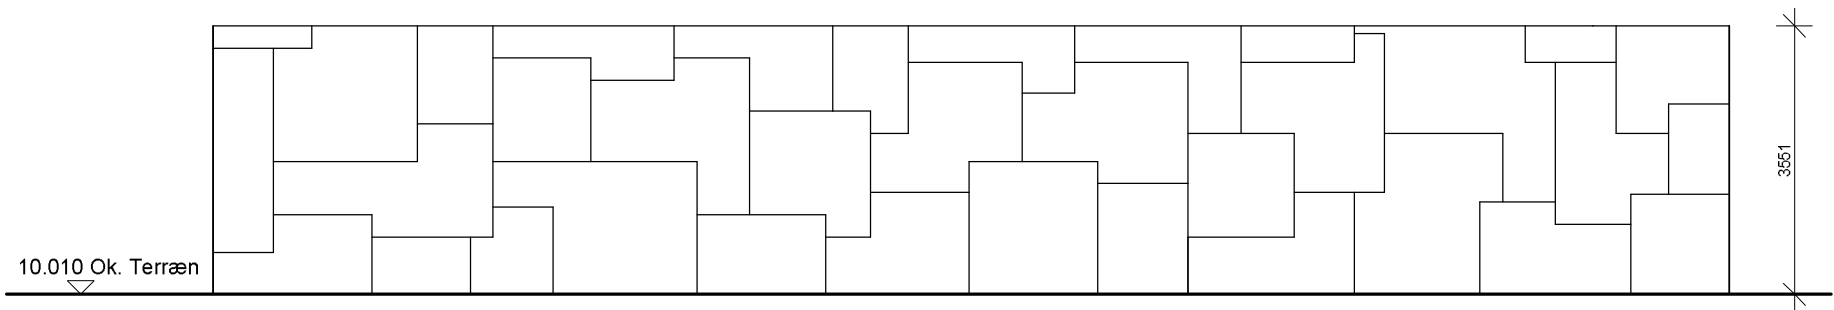

③ Opstalt - Side
1 : 100

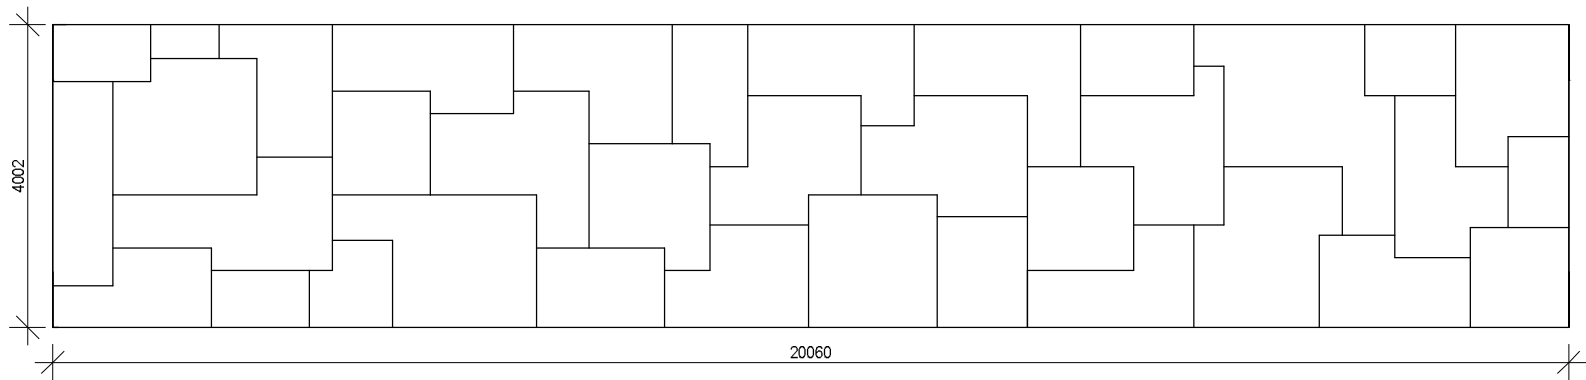

② Plan tunnel 3
1 : 100



Tunnel til personophold.
Længde af tunnel stykker er max 60 m grundet flugtvejslængder

Rev. nr.	Rev. dato	Udarb af	Beskrivelse
Midgårdsormen			
Johnny Haugaard			
9500 Hobro			
Tunnel med stof			Tegn nr.: 113
Sagsnr.: 2525	Dato: 13.05.2025	Udarb.: CIV	Mål: 1 : 100
■ ARK	Krogh Madsen Arkitekter A/S	Søndergade 31L, 1, 9600 Aars	Info@km-ark.dk
□ ING	ING	ING	98 62 18 66
			ING

NB: MÅL ER VEJLEDEND E OG SKAL KONTROLLERES PÅ STEDET