




HADSUND KOMMUNE

Retningslinier Vedr. anvendelse og administration af gågadearealer i Storegade og Torvet i Hadsund.

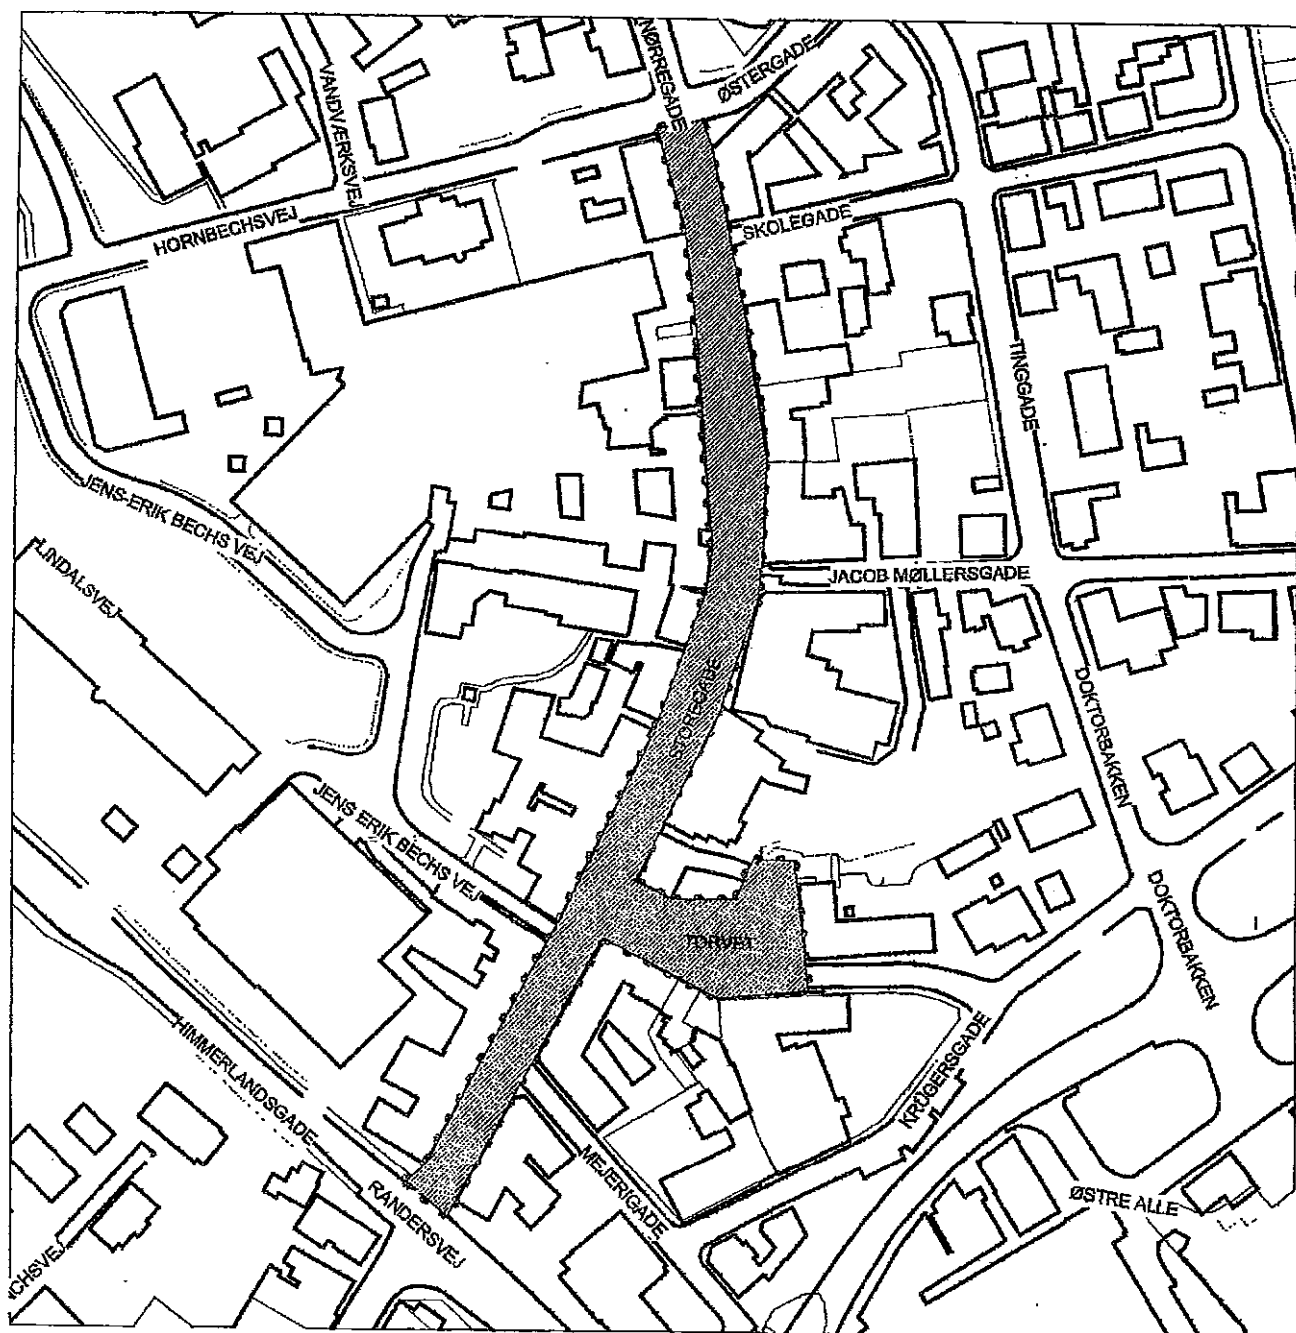

Retningslinier for anvendelse og administration af gågadearealer i Storegade og Torvet i Hadsund

Nærværende retningslinier træder i kraft den 1. marts 2003

Ekstra eksemplarer og supplerende oplysninger kan indhentes på forvaltningen
for Teknik & Miljø på telefon 96 530 530.

HADSUND KOMMUNE
Forvaltningen for Teknik & Miljø, jan. 2003.

Indhold.	Side:
§ 1. Områdets afgrænsning og status.....	1
§ 2. Områdets inddeling og anvendelse.....	1
§ 3. Renholdelse, gadebelysning samt gadeinventar.	2
§ 4. Stadepladser til erhvervsdrivende.....	2
§ 5. Udeservering.....	3
§ 6. Midlertidige arrangementer.	3
§ 7. Administration.	3
§ 8. Hjemmel.	4
Kortbilag.....	5

RETNINGSLINIER VEDR. ANVENDELSE OG ADMINISTRATION AF GÅGADEAREALER I STOREGADE OG PÅ TORVET, HADSUND BY.

§ 1. Områdets afgrænsning og status.

1.1 Retningslinierne omfatter følgende:

Storegade (fra Himmerlandsgade til Nørregade) og Torvet samt tilslutningerne til Mejerigade, Jens Erik Bech's Vej, Jacob Møllersgade og Skolegade.

1.2 Den anførte vejstrækning samt Torvet er offentlig.

1.3 Vejstrækningen har status som gågade.

§ 2. Områdets inddeling og anvendelse.

2.1 Området er inddelt i:

Kørebane med afvandingsrende, vandrende med bassin, gangarealer og aktivitets-/udstillingsarealer, samt Torvet, (kortbilag 1).

2.1.1. Kørebane må ikke benyttes til hverken varig eller midlertidig henstilling af genstande, herunder vareudstilling.

Vandrende med bassin skal friholdes.

Gangarealer må i en bredde af 2 meter ikke benyttes som aktivitets- og udstillingsarealer.

Torvet. Der henvises til kortbilag 2.

2.2. Arealer, der ikke er benyttet som gangarealer eller kørespor, må benyttes til gadeinventar samt vareudstilling.

De enkelte butikker må kun benytte arealer ud for egen facade.

2.3. Arealet mellem skel/bygning og kørespor skal friholdes for udstillede genstande m.v. ud for porte og passager i en bredde, der mindst svarer til portens eller passagens bredde.

2.4. Udstillede genstande skal have en afstand på mindst 1,3 meter til vandrender og gadeinventar. Udstillede genstande skal endvidere respektere cykelstativer, brandhaners, bænkes, telefonboksens og andet gadeinventars brug.

- 2.5 Reoler, stativer, parasoller m.v. skal være af en så solid udførelse, at de ikke let kan vælte, og de skal udføres uden skarpe kanter og gives et udseende, der passer til gågadens karakter.
- 2.6 Parasoller med et tag på over 5 m², skal godkendes af Teknik & Miljø, og parasollens tag skal have en minimumshøjde på 2 meter, målt fra gadebelægningen.
- 2.7 Parasoller skal monteres i bøsninger under terræn.

§ 3. Renholdelse, gadebelysning samt gadeinventar.

- 3.1 Grundejere har forpligtigelse til renholdelse og vintervedligeholdelse af gadearealet mellem facade og afvandingsrende.
- 3.2 Hadsund Kommune har forpligtigelse til renholdelse og vintertjeneste på gadearealernes kørespor og pladser, ligesom kommunen har forpligtigelse til oprensning af gadens vandudsmykning og vejafvandingsystem.
- 3.3 Hadsund Kommune foranlediger tømning af de opstillede affaldskurve.
- 3.4 Etablering af særlige udvendige belysningsarrangementer (juleudsmykning samt belysning af private skilte) af varig eller midlertidig karakter kan kun ske efter godkendelse i Forvaltningen for Teknik & Miljø.
- 3.5 Hadsund Kommune forestår opstilling af bænke, cykelstativer, plakat-opklæbningssteder samt kunstgenstande og varetager vedligeholdelsen af disse genstande.
- 3.6 Hadsund Kommune kan plante gadetræer samt opstille blomsterkummer og varetage pasningen af disse.
- 3.7 Hadsund Kommune anbringer og vedligeholder bøsninger til flagstænger og parasoller.

§ 4. Stadepladser til erhvervsdrivende.

- 4.1. Der vil i begrænset omfang kunne gives tilladelse til faste stadepladser.

På disse pladser kan midlertidigt anbringes bod, kiosk, vogn eller lignende.

Fra fast stadeplads kan udøves begrænset detailhandel, herunder salg af blomster, frugt og grøntsager eller lignende. Jf. næringslovens § 14 stk. 1.

Byrådet kan fastsætte og opkræver stadeafgiften.

Blanket til ansøgning om stadeplads fås ved henvendelse til Teknik & Miljø, Hadsund Kommune, tlf. nr. 96 530 530.

- 4.2. Der vil i begrænset omfang kunne gives tilladelse til salg fra en ikke fast stadeplads fx ved udeservering, lotteri eller lignende jfr. næringslovens § 14 stk. 1.

Stadeejereren skal påse, at stadepladsen stedse holdes fuldstændig ren og ryddelig.

- 4.4 Staderetten kan uden varsel inddrages, såfremt stadeejereren gør sig skyldig i misligholdelse af de fastsatte regler for stadepladsens benyttelse, eller såfremt stadeejereren overtræder givne påbud.

§ 5. Udeservering.

- 5.1 Ved restaurationer og lignende kan tillades hensat borde med bænke/stole eller lignende til servering for det pågældende beværtningssteds besøgende. Inventaret skal placeres efter reglerne i § 2.
- 5.2 Serveringsarealet skal stedse holdes rent og ryddeligt.

§ 6. Midlertidige arrangementer.

- 6.1 Midlertidige arrangementer, koncerter, dans, optog, tombolaer, optræden med musik og sang eller lignende må ikke ske uden tilladelse.
- 6.2 Arrangementer, der nødvendiggør opstilling af borde, midlertidig overdækning eller lignende, må kun ske med Hadsund Kommunes særlige godkendelse i hvert enkelt tilfælde.

§ 7. Administration.

- 7.1. Ansøgning om tilladelse til råden over stillegadeareal sendes til Forvaltningen for Teknik & Miljø.
- 7.2 Det overlades til Hadsund Handelsstandsforening – jf. aftale fra 2002 - at administrere bestemmelserne i § 4.2, § 5 og § 6 på Hadsund Kommunes vegne.


§ 8. Hjemmel.


- 8.1. Ovennævnte retningslinier er udarbejdet på grundlag af lovbe-
k. om offentlige
veje nr. 671 af 19. aug. 99, politivedtægten, bekendtgørelse af lov nr. 256 af 6.
maj 1993 om hotel og restaurationsvirksomhed samt lovbe-
kendtgørelse nr. 714 af
11. sept. 1997 om vintervedligeholdelse.

VEDTAGELSESPÅTEGNING.

Nærværende retningslinier vedrørende anvendelse og administration af gågadearealer i
Storegade og på Torvet i Hadsund By, er vedtaget af Udvalget for Teknik & Miljø d. 3.
februar 2003 og erstatter regulativ vedtaget af Hadsund Byråd d. 17. oktober 1990.



Udvalget for Teknik & Miljø d. 3. februar 2003.

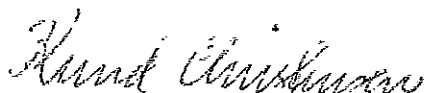
Knud Christensen
udvalgsformand

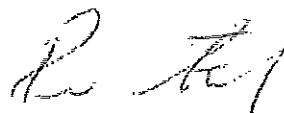
Per Alstrup
forvaltningschef

Kortbilag

UDSNIT 1:200

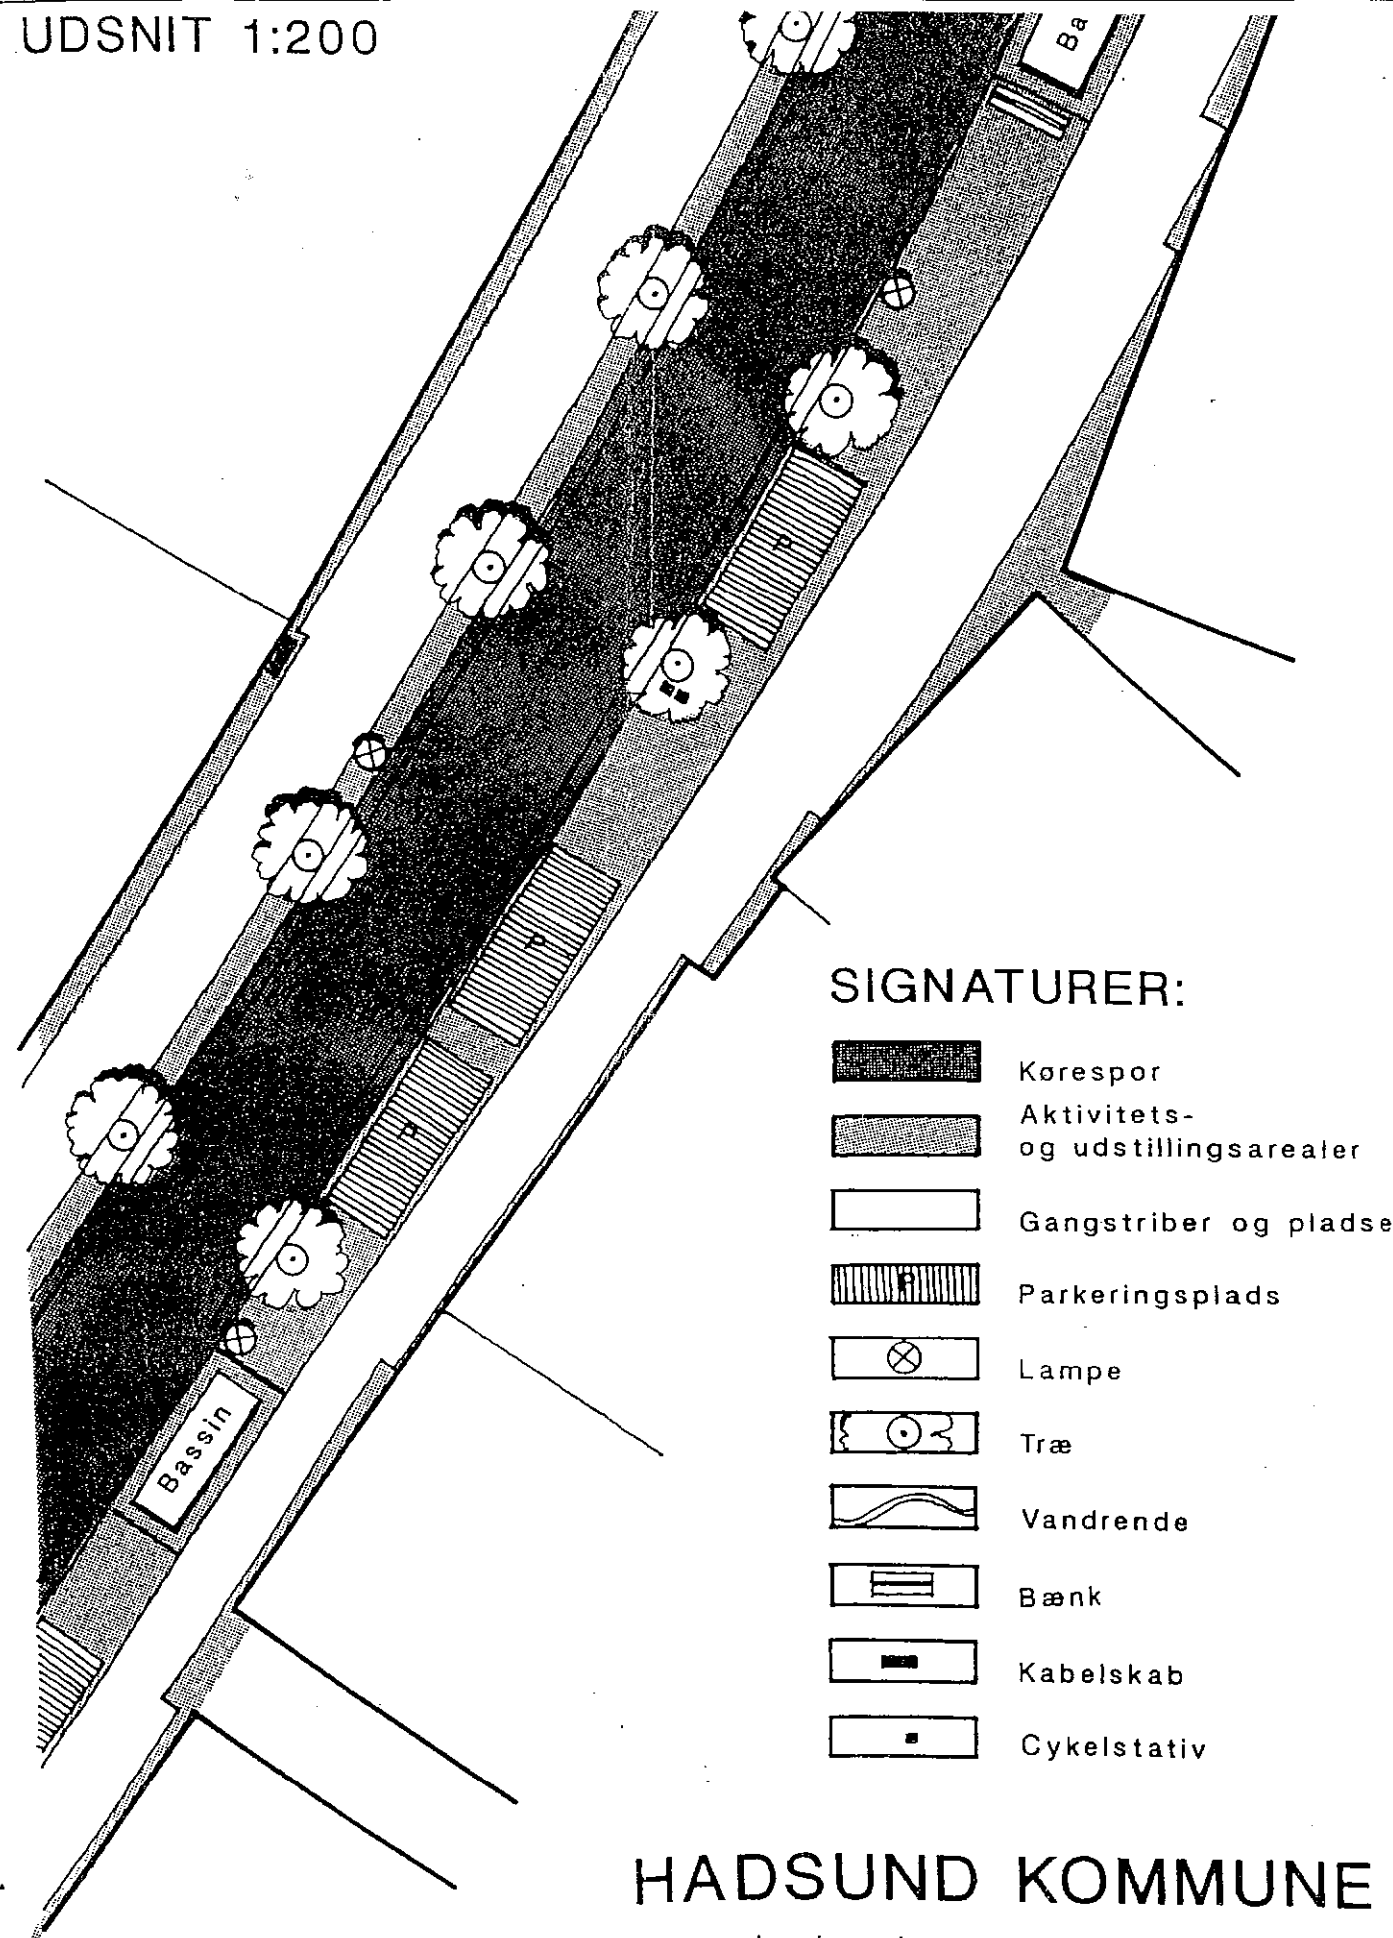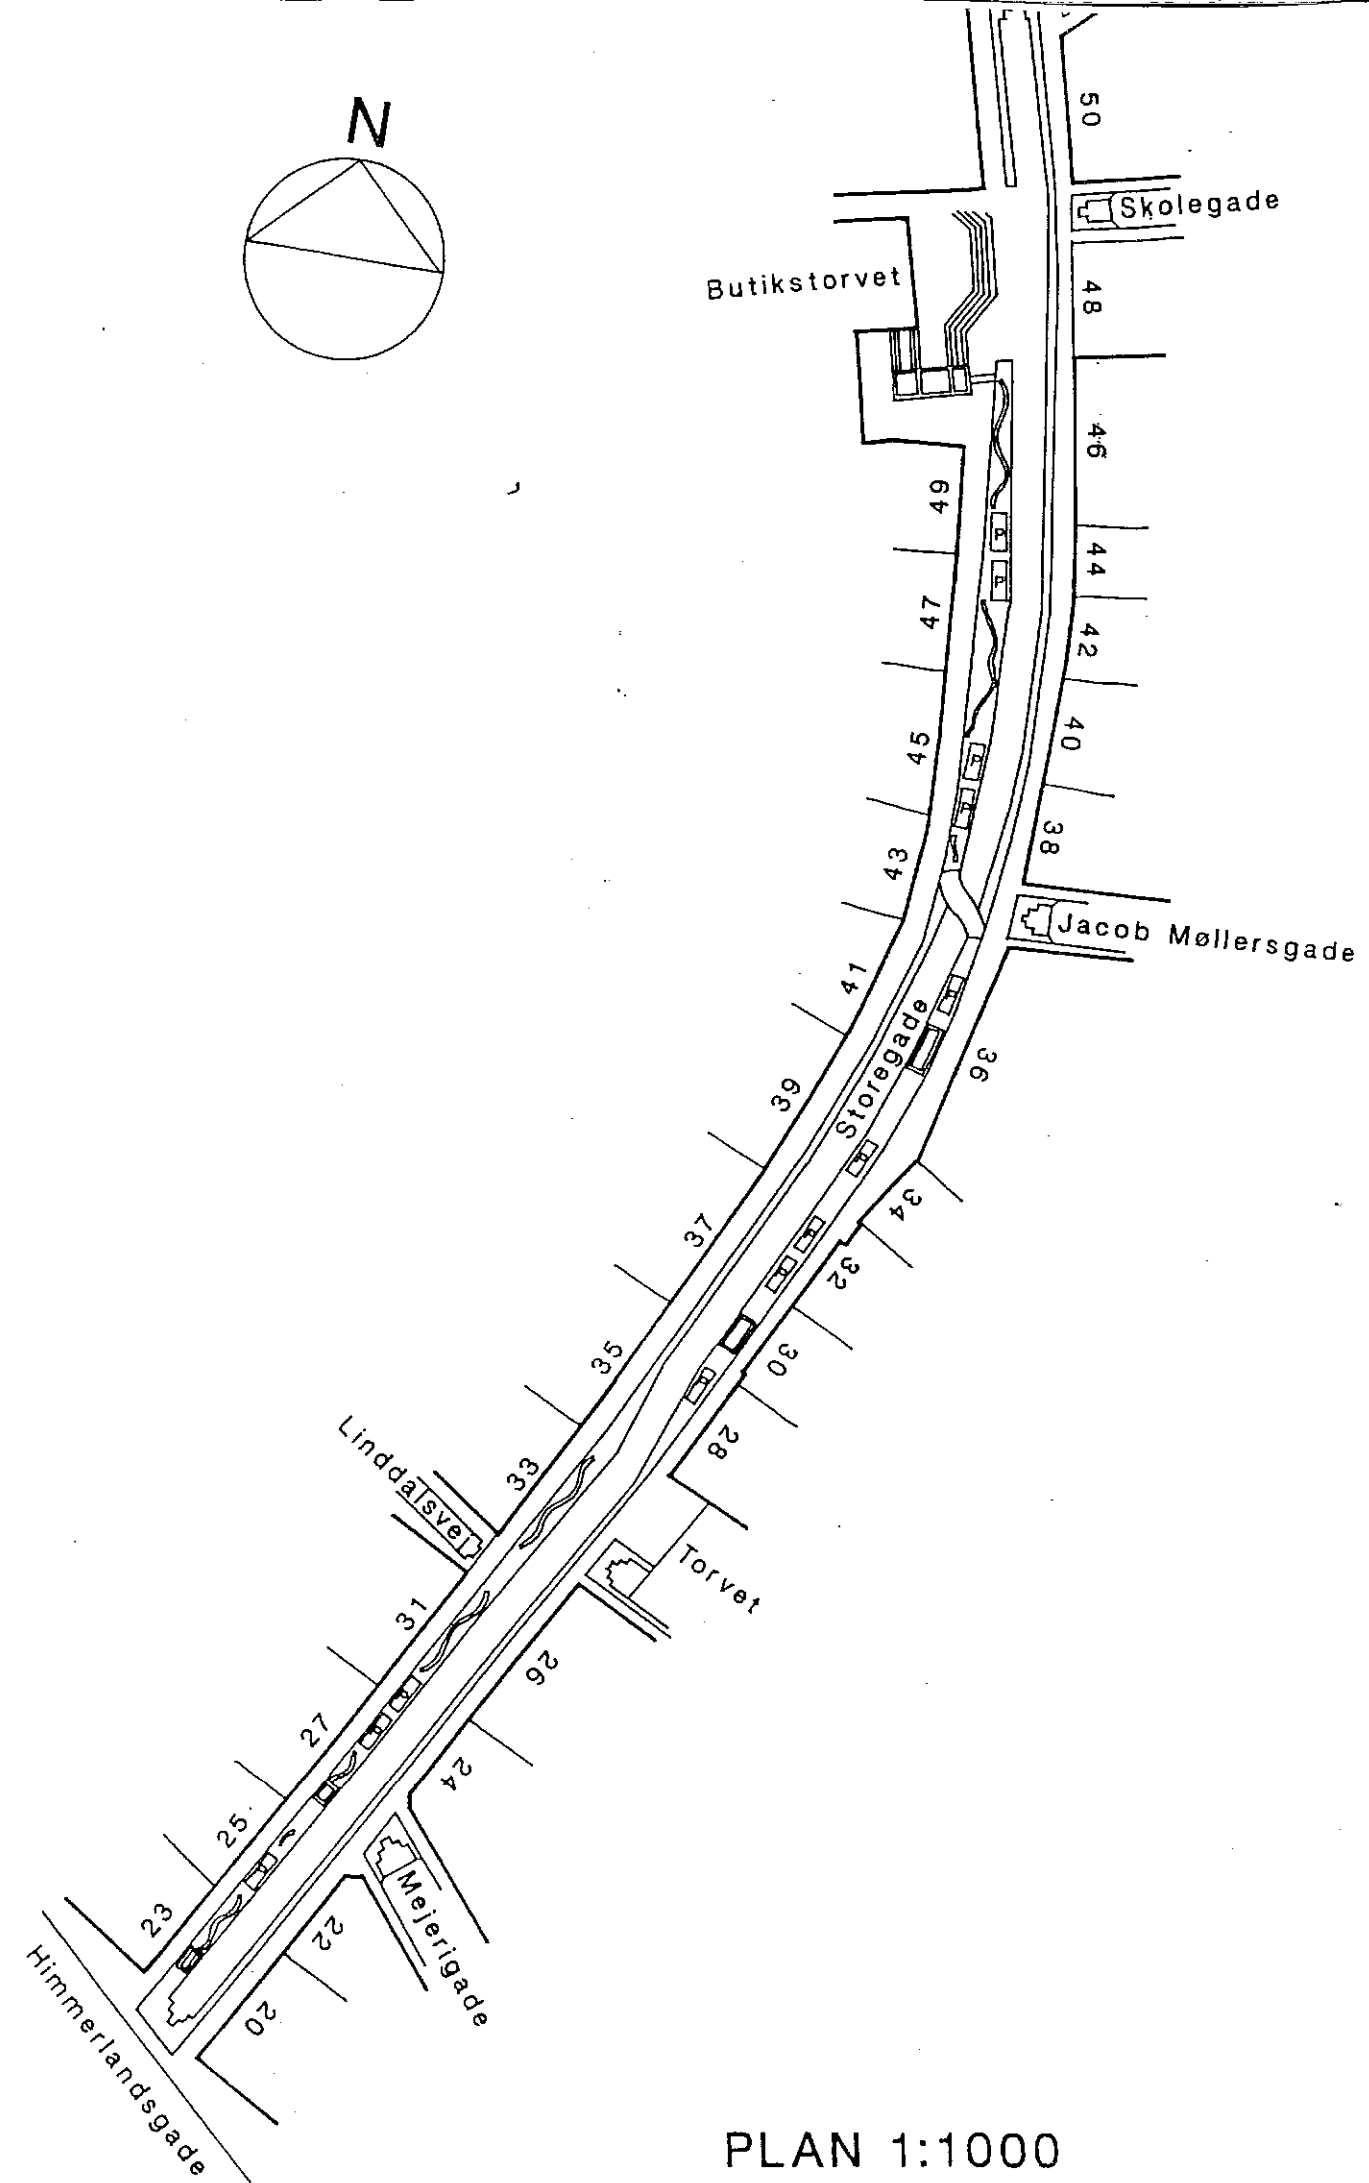

HADSUND KOMMUNE

Himmerlandsgade 9, 9560 Hadsund.

Stillegadearealer,
Storegade, Hadsund by.

TEGN.:HE

DATO:25.01.91