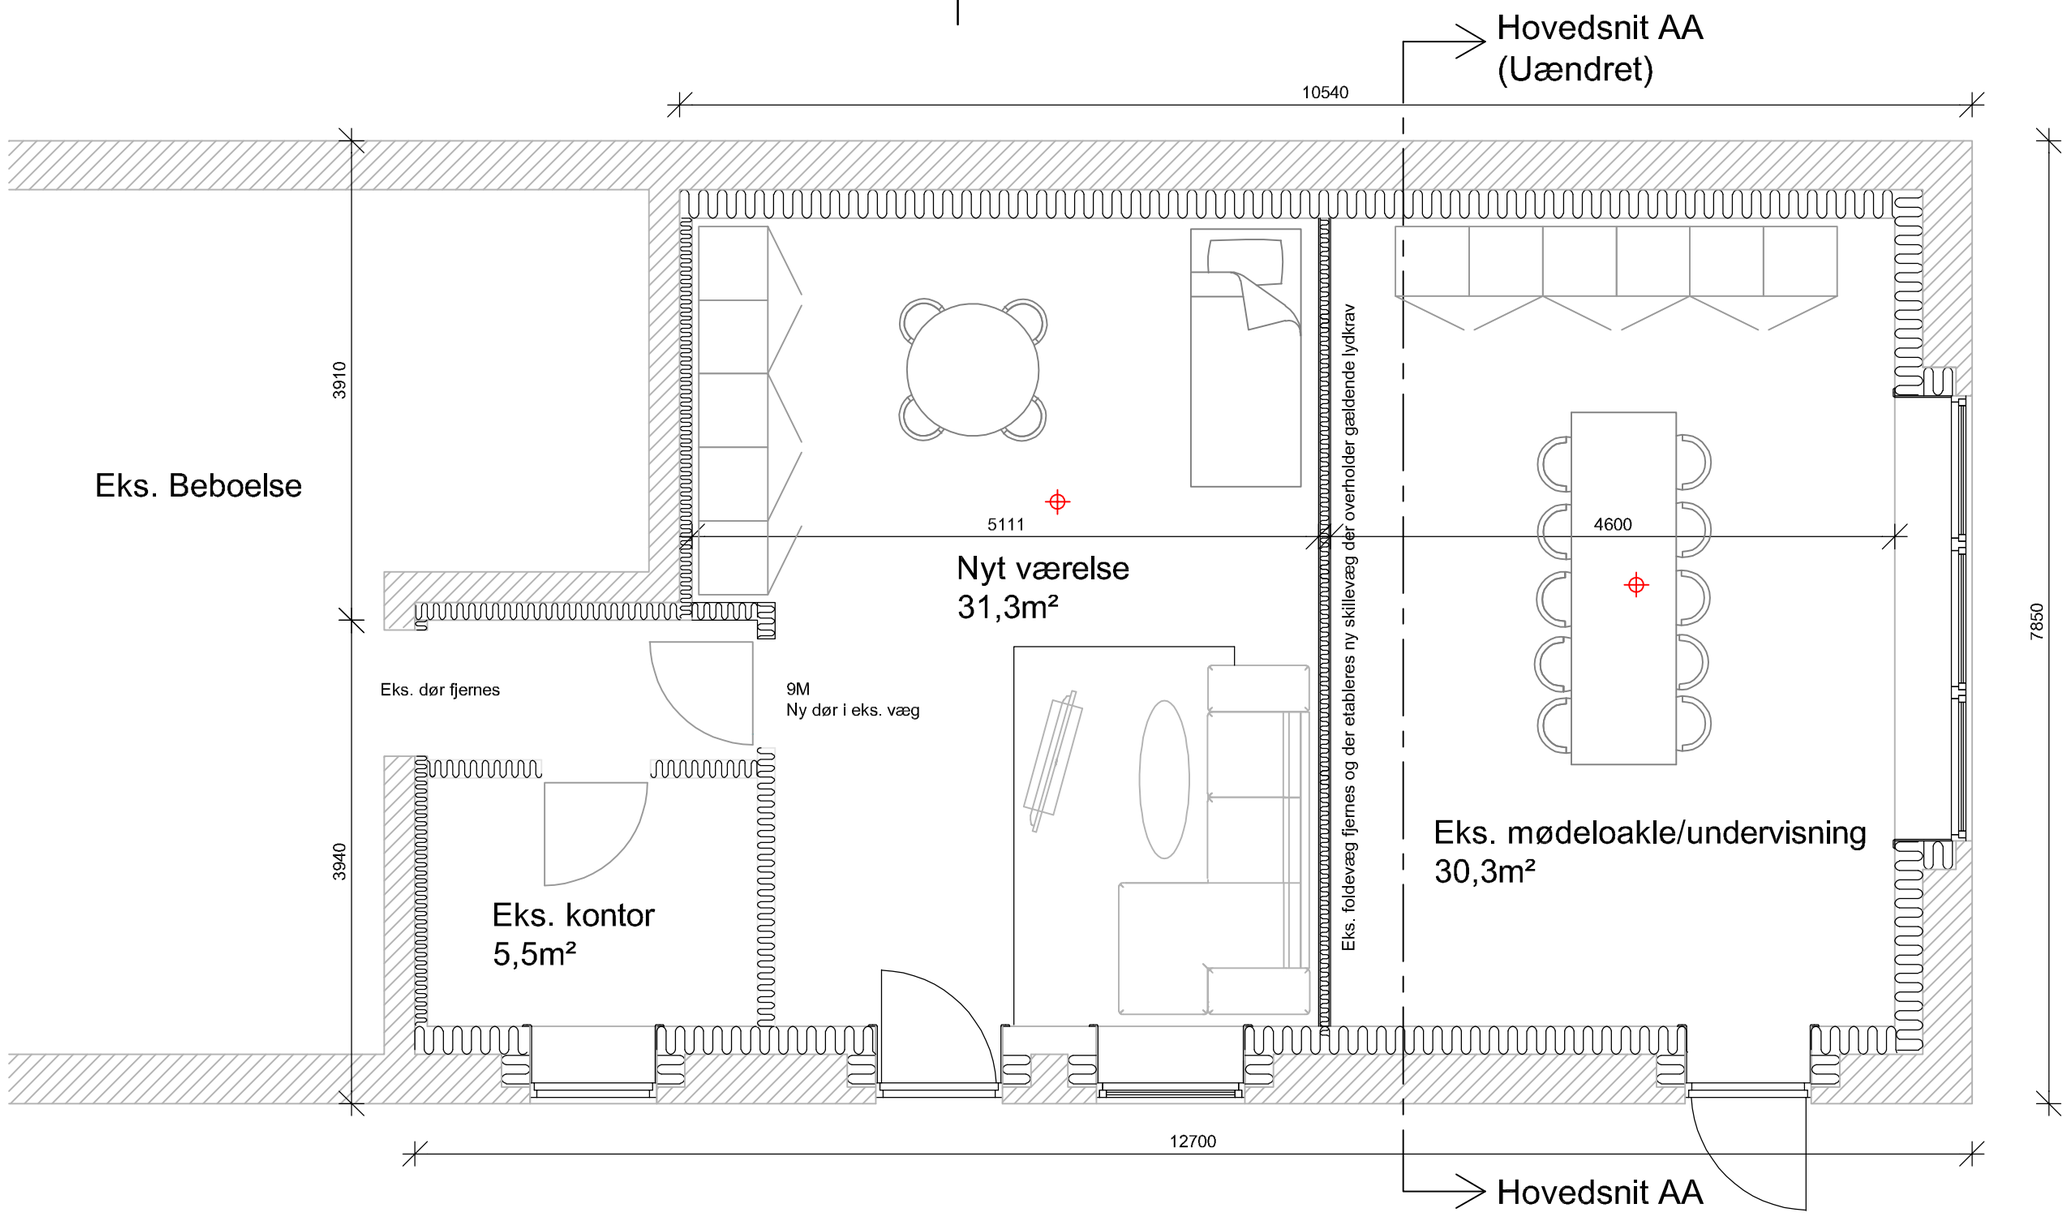


Signatur:

Eks. ydervæg

100 mm lette skillevægge -
Isoleret træskelet og gipsplader jf. SBI 245 - Lyd i boliger

Røgalarm serieforbundet med faststrøm samt batteri backup

Noter:

Eks. undervisning lokaler fra 2013 ændres til et beboelsesrum tilhørende døgninstitutionen Bikebo.

Eks. kontor bibesholdes som det er og det samme gør undervisningslokalet.

Den enste ændring er at den adskillende foldevæg erstattes med en fast let væg som skal overholde gældende lydkrav.

Ændring fra undervisningslokale til værelse

Stueplan - Klejtrupvej 15, 9500 Hobro

MÅL: 1:50 DATO: 26.01.2019 REV: 07.10.2026 TEGN NR. (99)3.01

INIT.: RL

SAGS NR. Birkebo