


Troldemosevej 69, Korsø, 9620 Aalestrup

BFE-nr.: 9961639 (Kommunalt ejendoms nr.: 0846-022744)

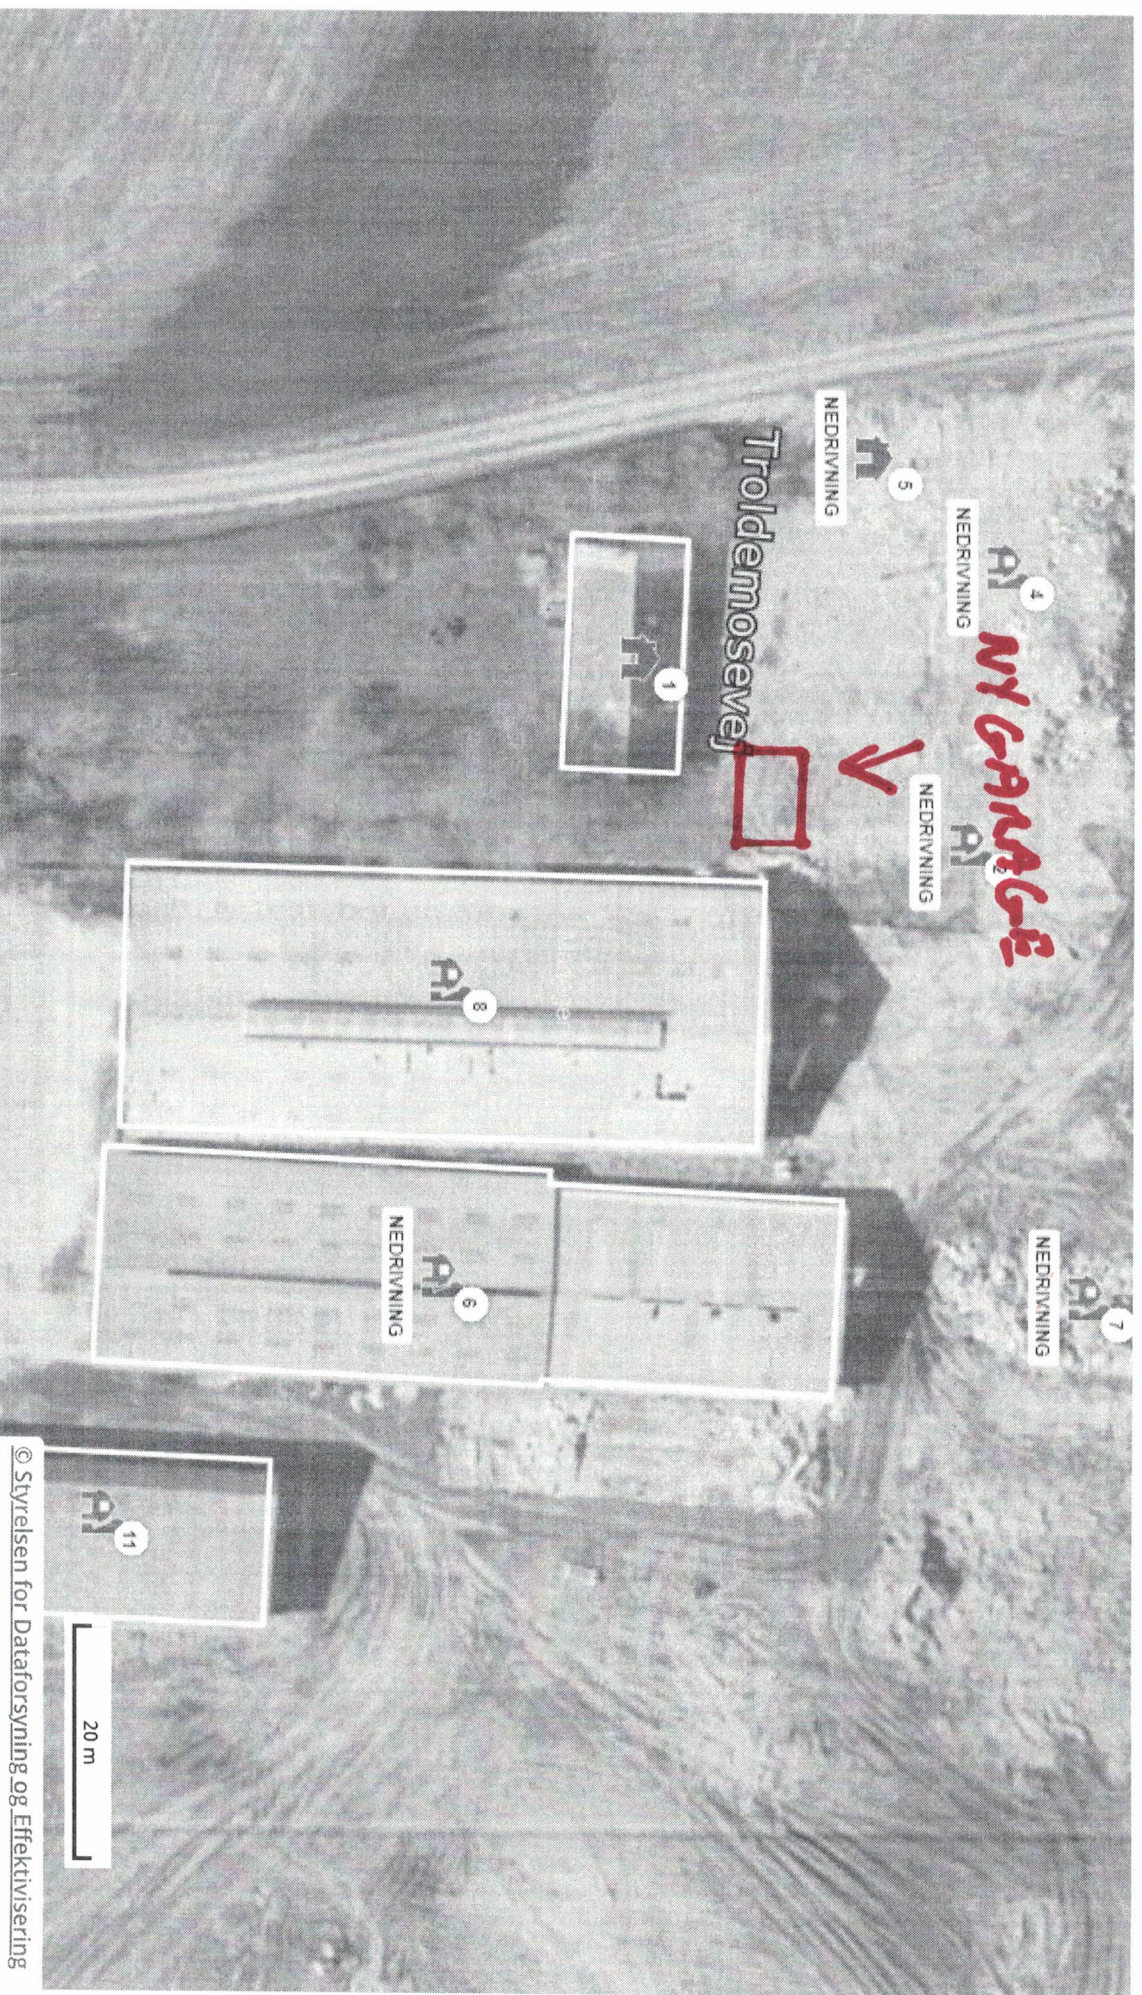

© Styrelsen for Dataforsyning og Effektivisering