

Oue Bæk

Projekterede forhold

Projektering på baggrund af simpel opmåling.

Generel vandspejlsberegning


12 L/s/km2, M:10

BILAG D2



Beregnet vandspejl
Opmålt bund

Kote i m DVR90 1:60

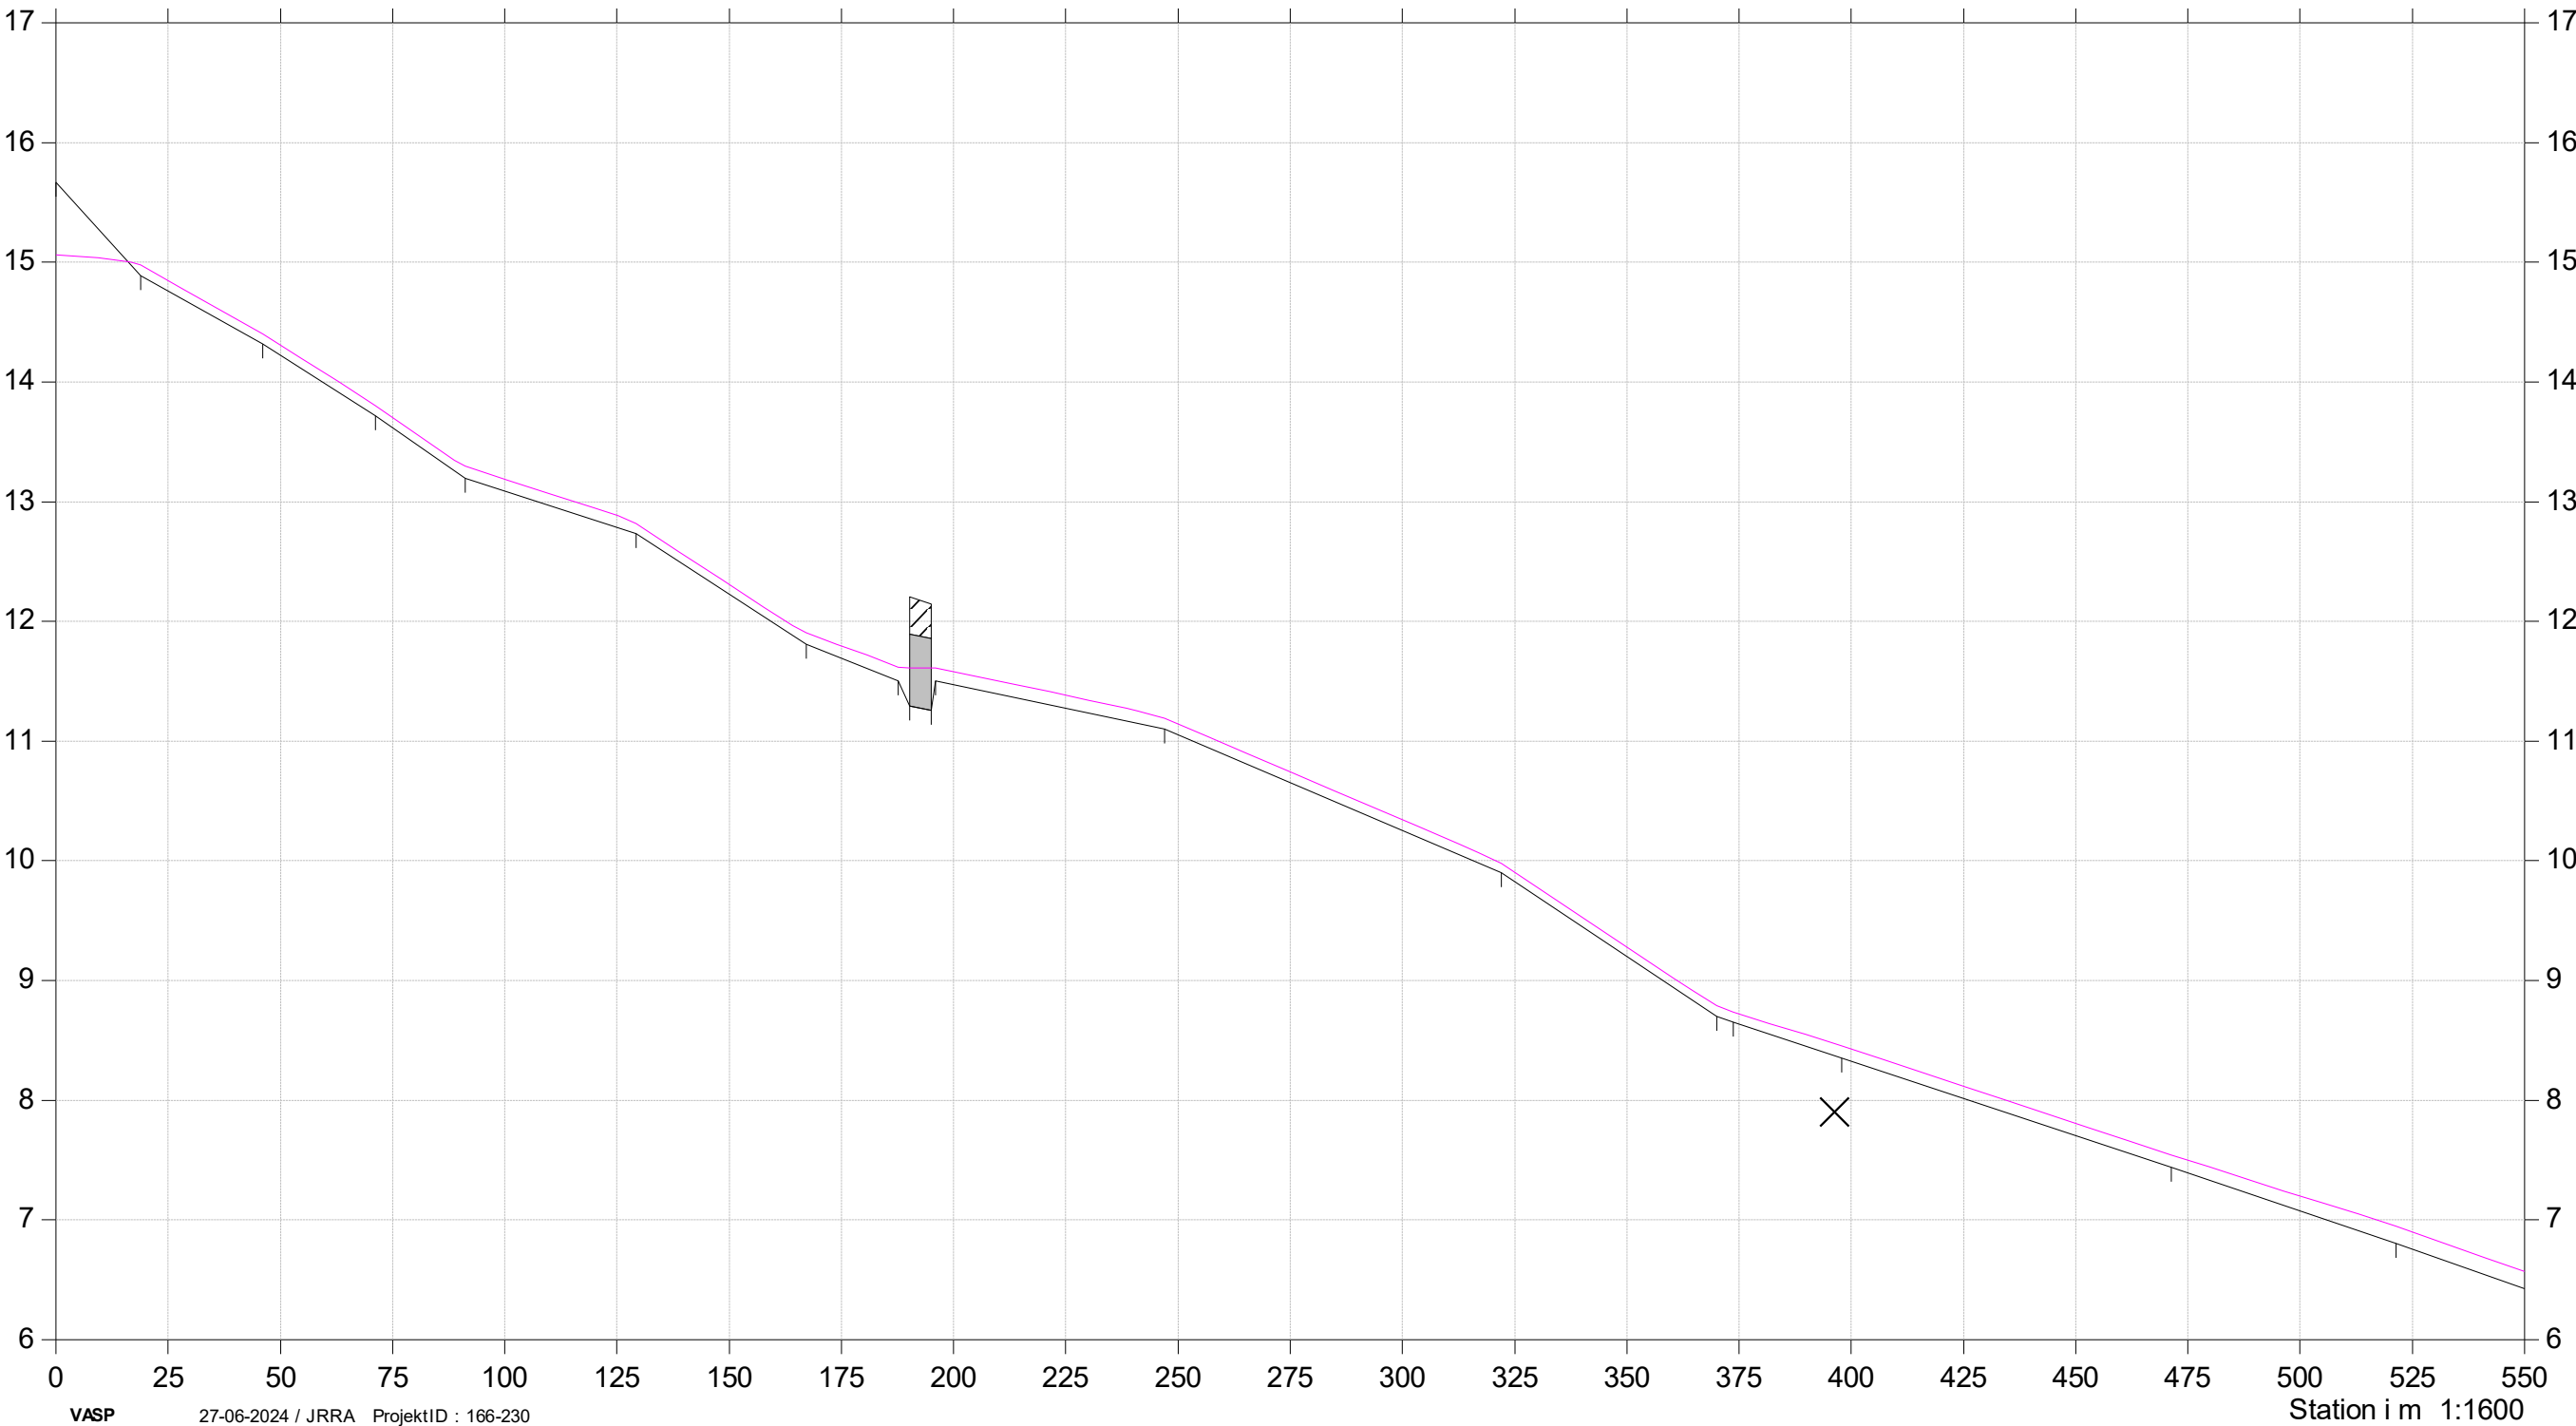

Oue Bæk

Projekterede forhold

Projektering på baggrund af simpel opmåling.

Generel vandspejlsberegning

12 L/s/km², M:10

BILAG D2



Beregnet vandspejl
Opmålt bund

Kote i m DVR90 1:60

