


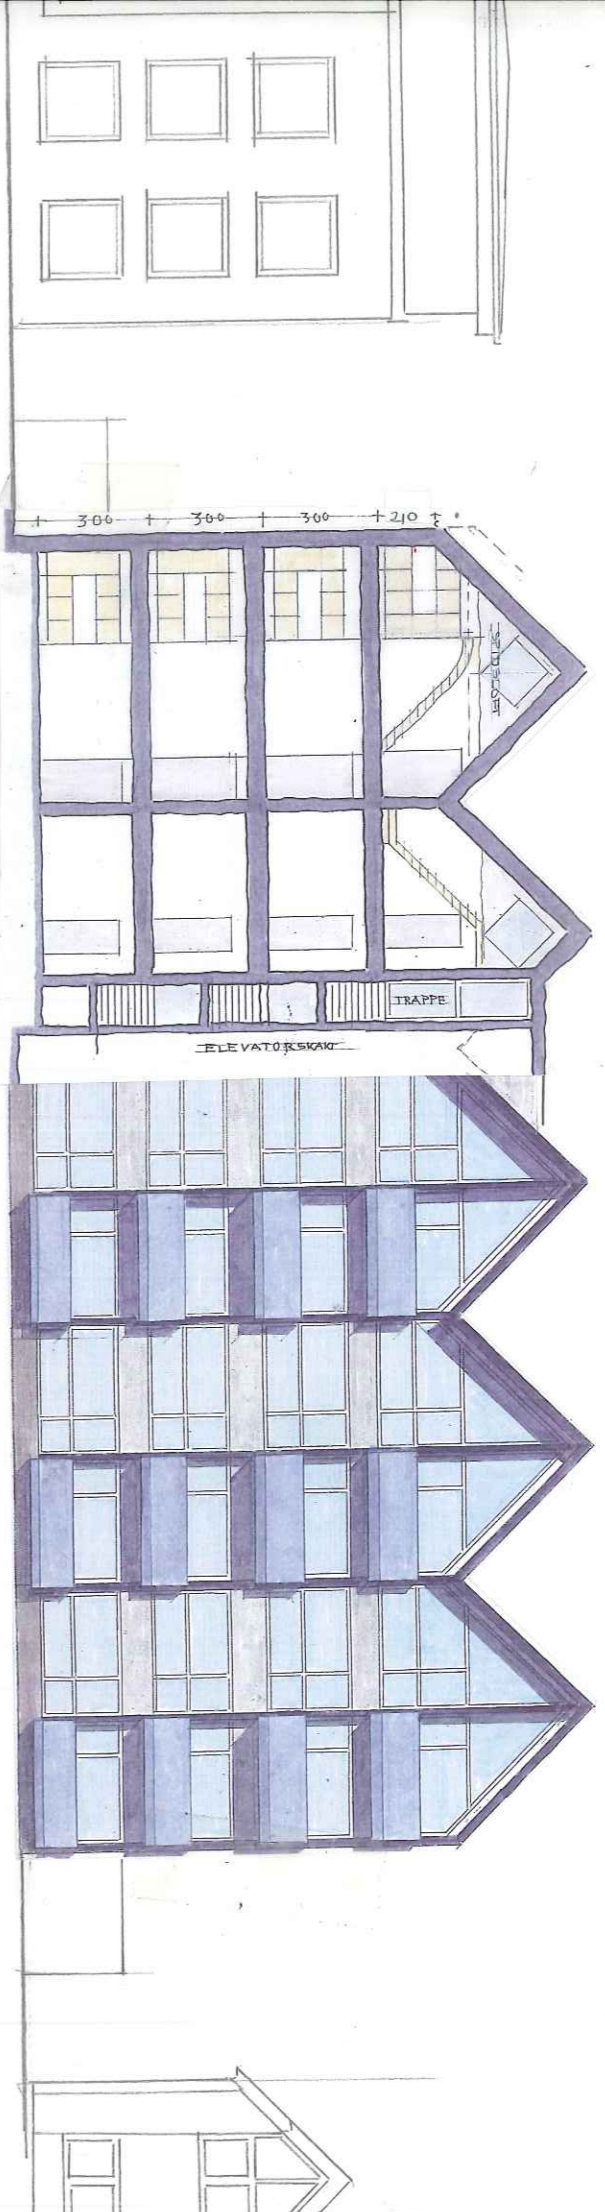

**HAVNEGADE 13 HADSUND – FORSLAG TIL BOLIGER VED FJORDEN – Juni 2020**




**ARKITEKT LEIF HØGH APS. HAVNEGADE 10 9550 MARIAGER TLF. 98 54 17 83 MOB. 40 17 17 83**



PRINCIPSNIT 1:200

FACADE UDSNIT

HAVNEVEJ 3

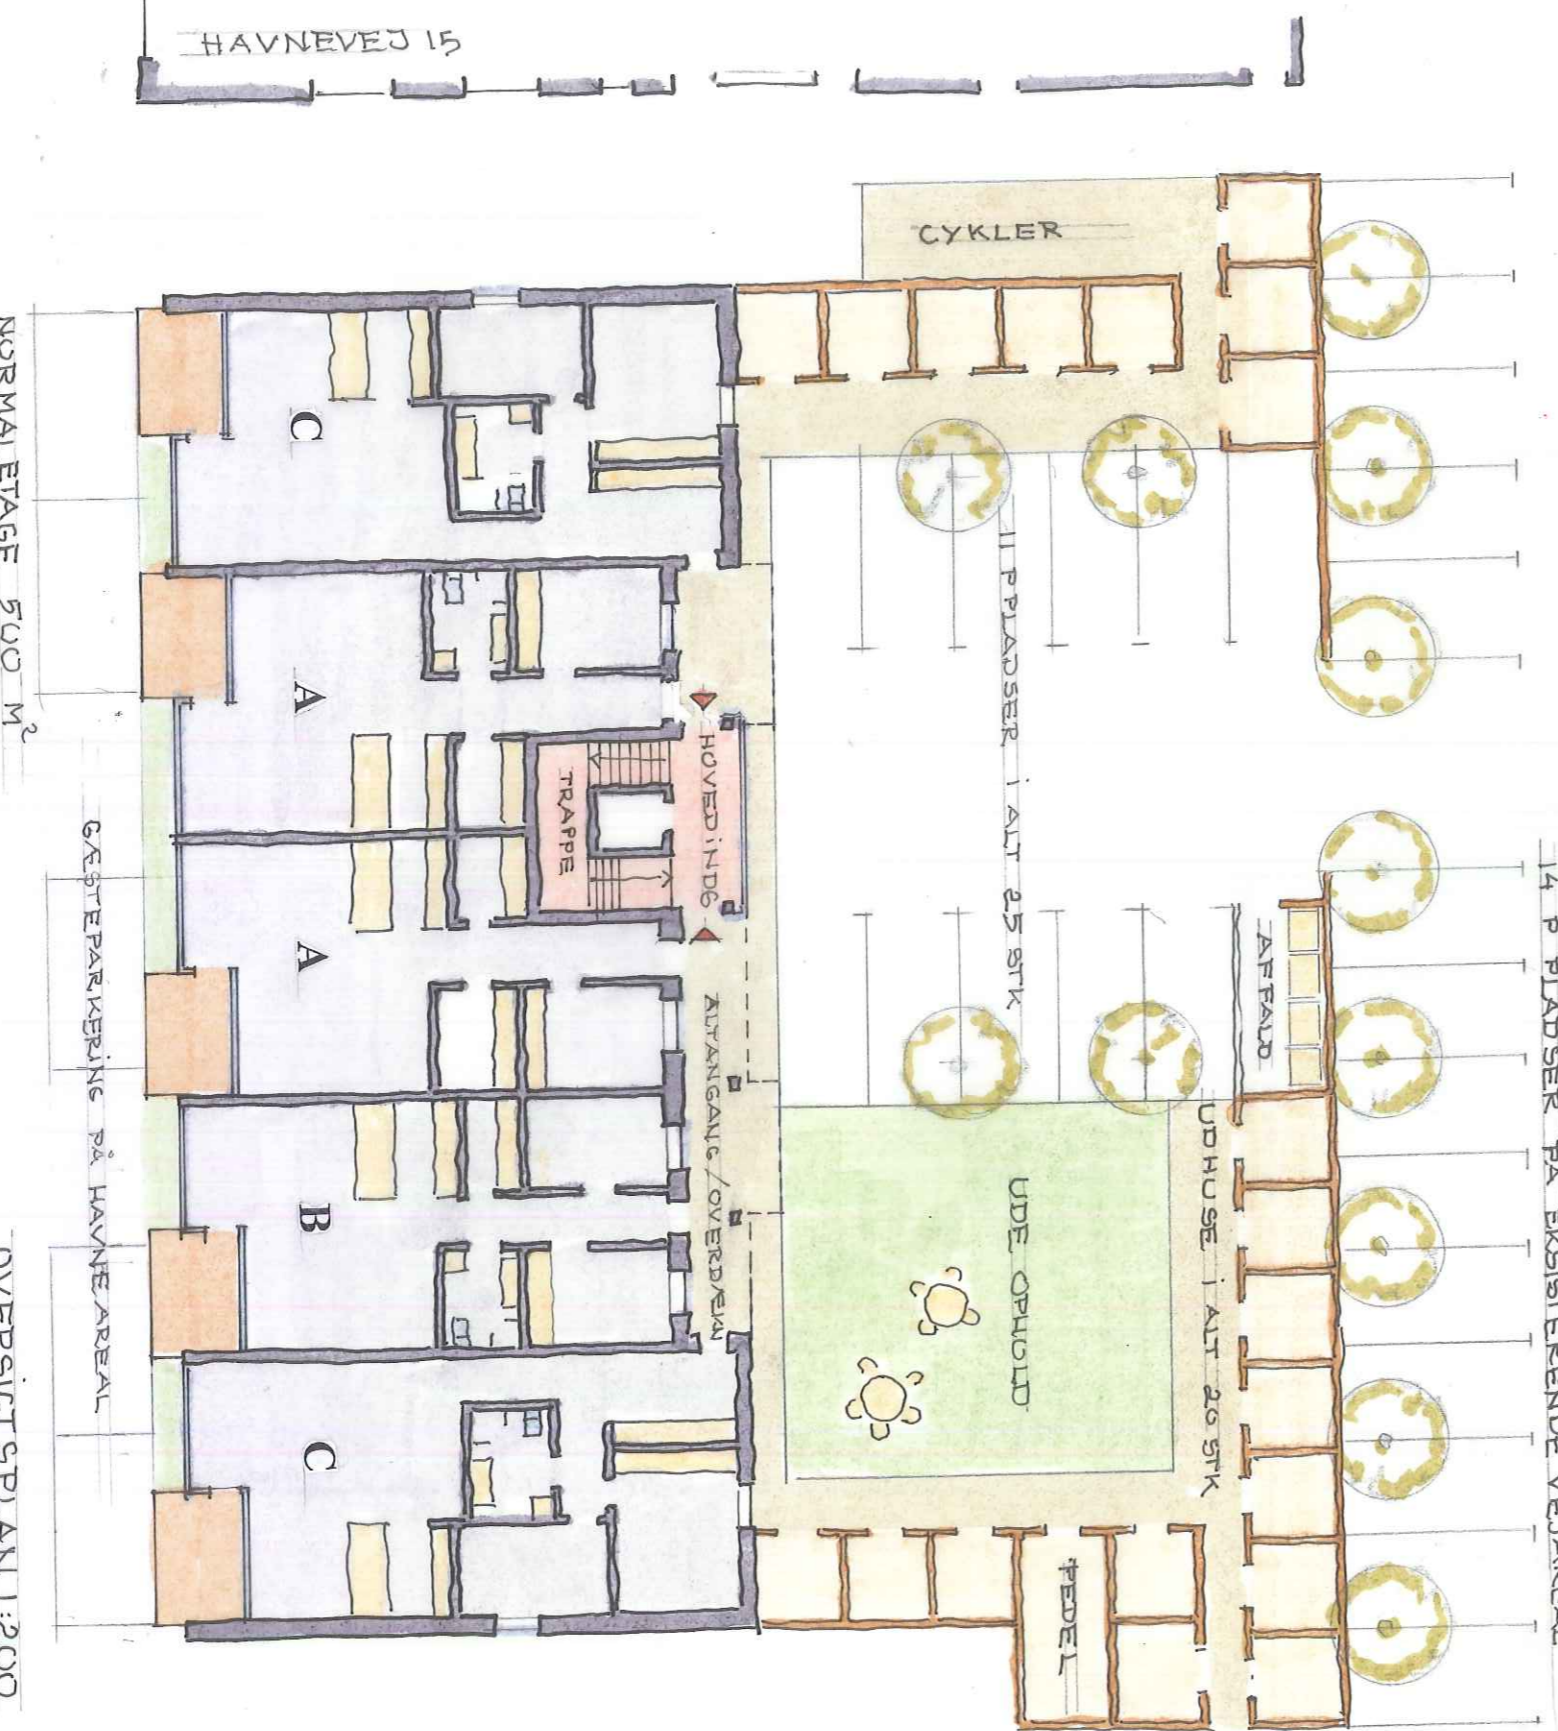

NORMALETAGE 500 M<sup>2</sup>

OVERSIGT SPLAN 1:200

HAVNEVEJ 15

HAVNEVEJ 11

HAVNEGADE 13 HADSUND - FORSLAG TIL BOLIGER VED FJORDEN - Juni 2020