

Kælderydervægge isoleres indvendig
Med 95mm. Rockwool kl. 34 og
2 lag gipsplader

EKS. YDERVÆGGE
ISOLERING

2,6 m² i DET SKRAVEDEDE TETLOFT MERE END 1,25 M O.TER.

Tegnestuen Blåkilde

Bjarne Sørensen • Arkitekt danskeark
Gasværksvej 28 9500 Hobro
T. 9852 3444 mail@tegnestuenblåkilde.dk


HØJDEVEJ 13
KÆLDERPLAN

1: 100

26. 12 19 13
REV. 15. 07. 20 08

TEGN. NR

2.1D

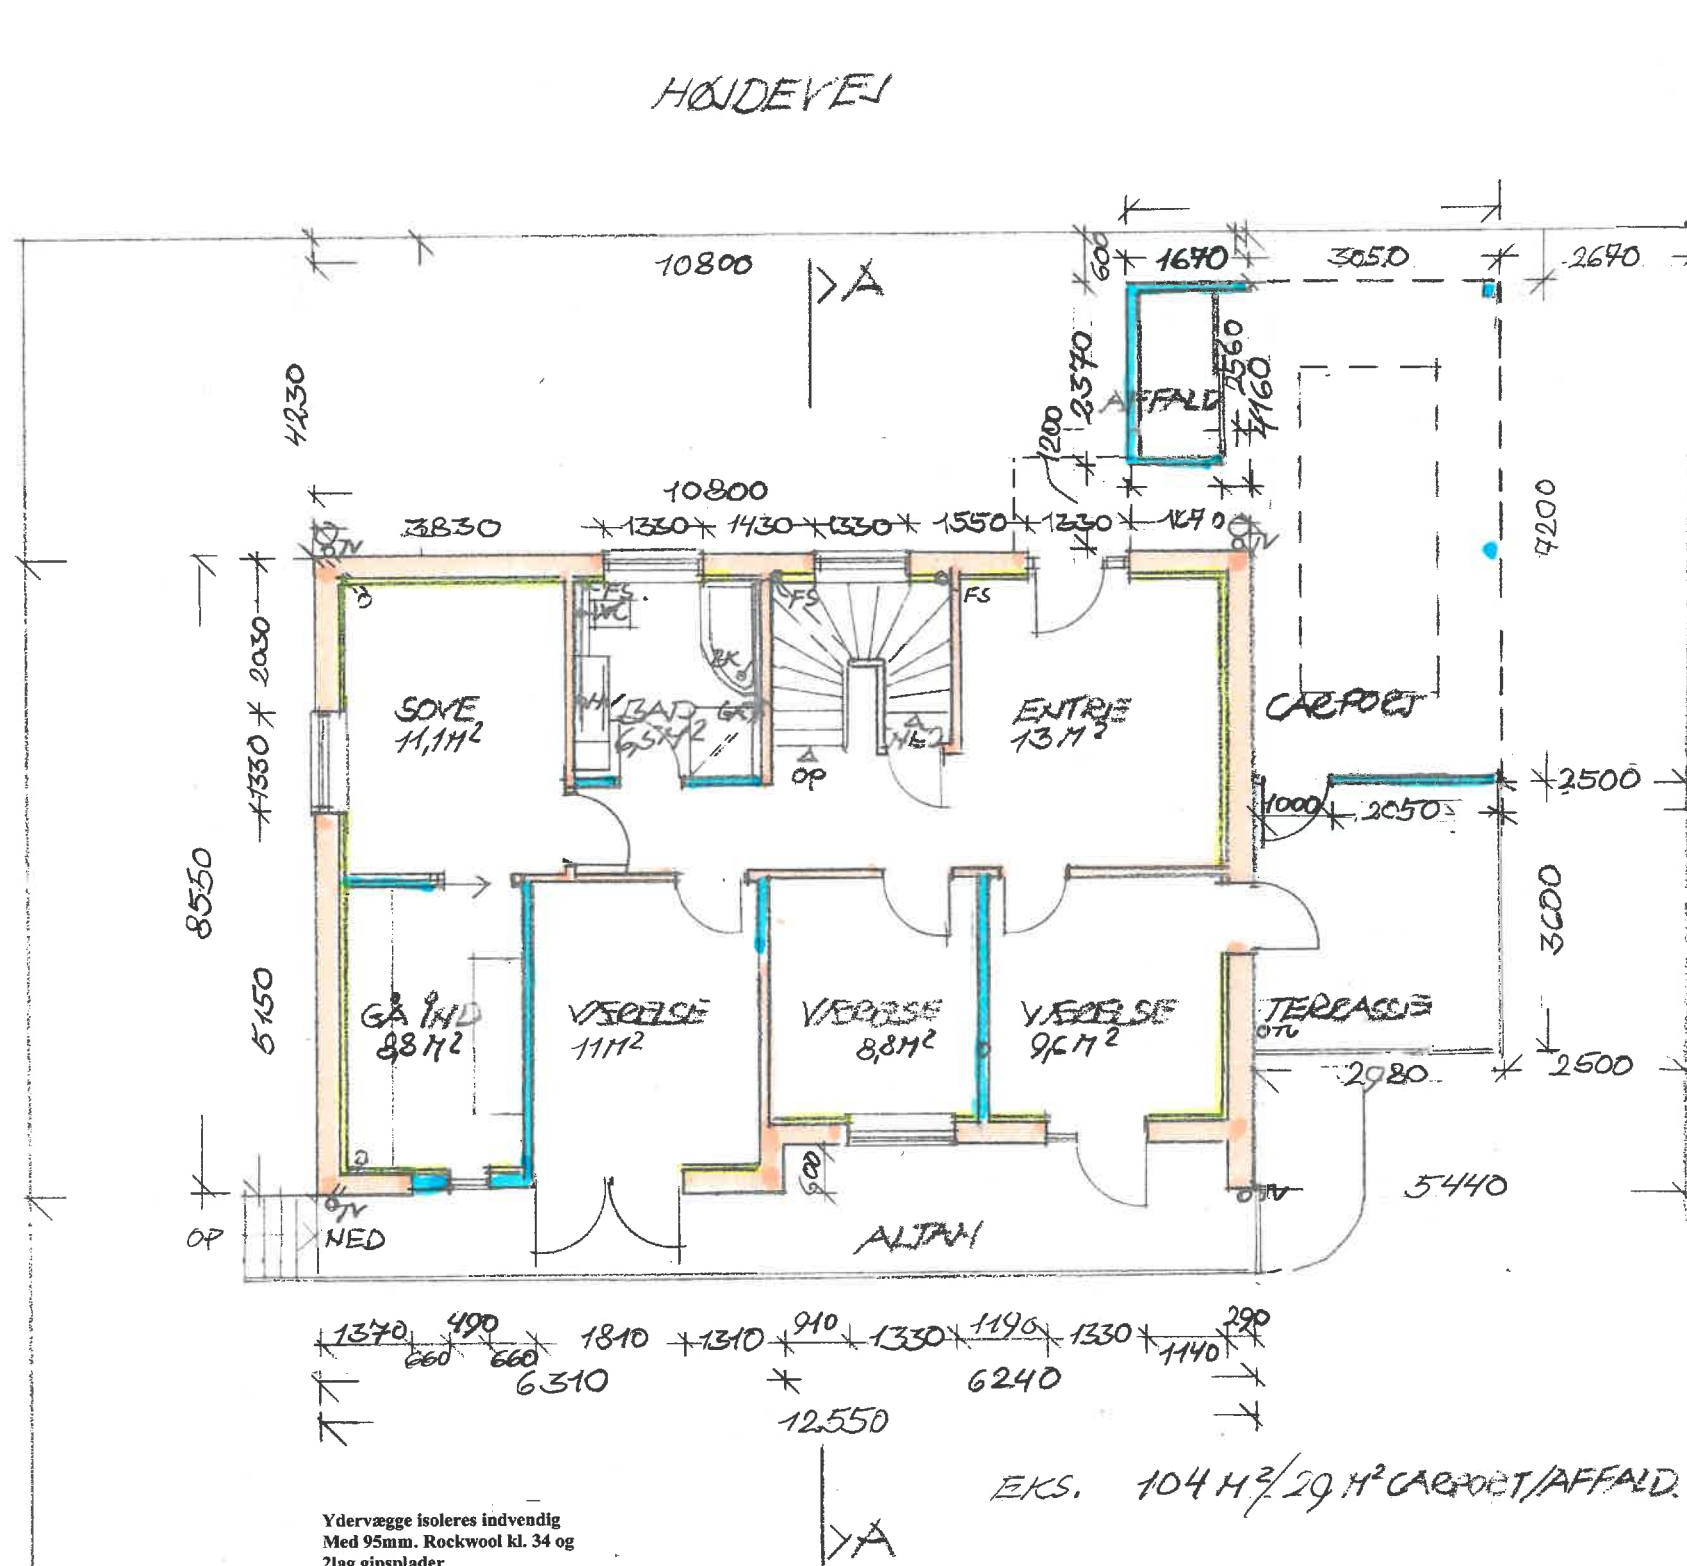


- EKS. VÆGGE
- NYE VÆGGE
- ISOLERING

Ydervægge isoleres indvendig
Med 95mm. Rockwool kl. 34 og
2lag gipsplader

Tegnestuen Blåhilde

Bjarne Sørensen • Arkitekt danskeark
Gasværksvej 28 9500 Hobro
T. 9852 3444 mail@tegnestuenblaahilde.dk

HØJDEVEJ 13
GRUNDPLAN 1:100
26.12.1988. TEGN. NR. 2.2D.
REV. 15.07.20 BS

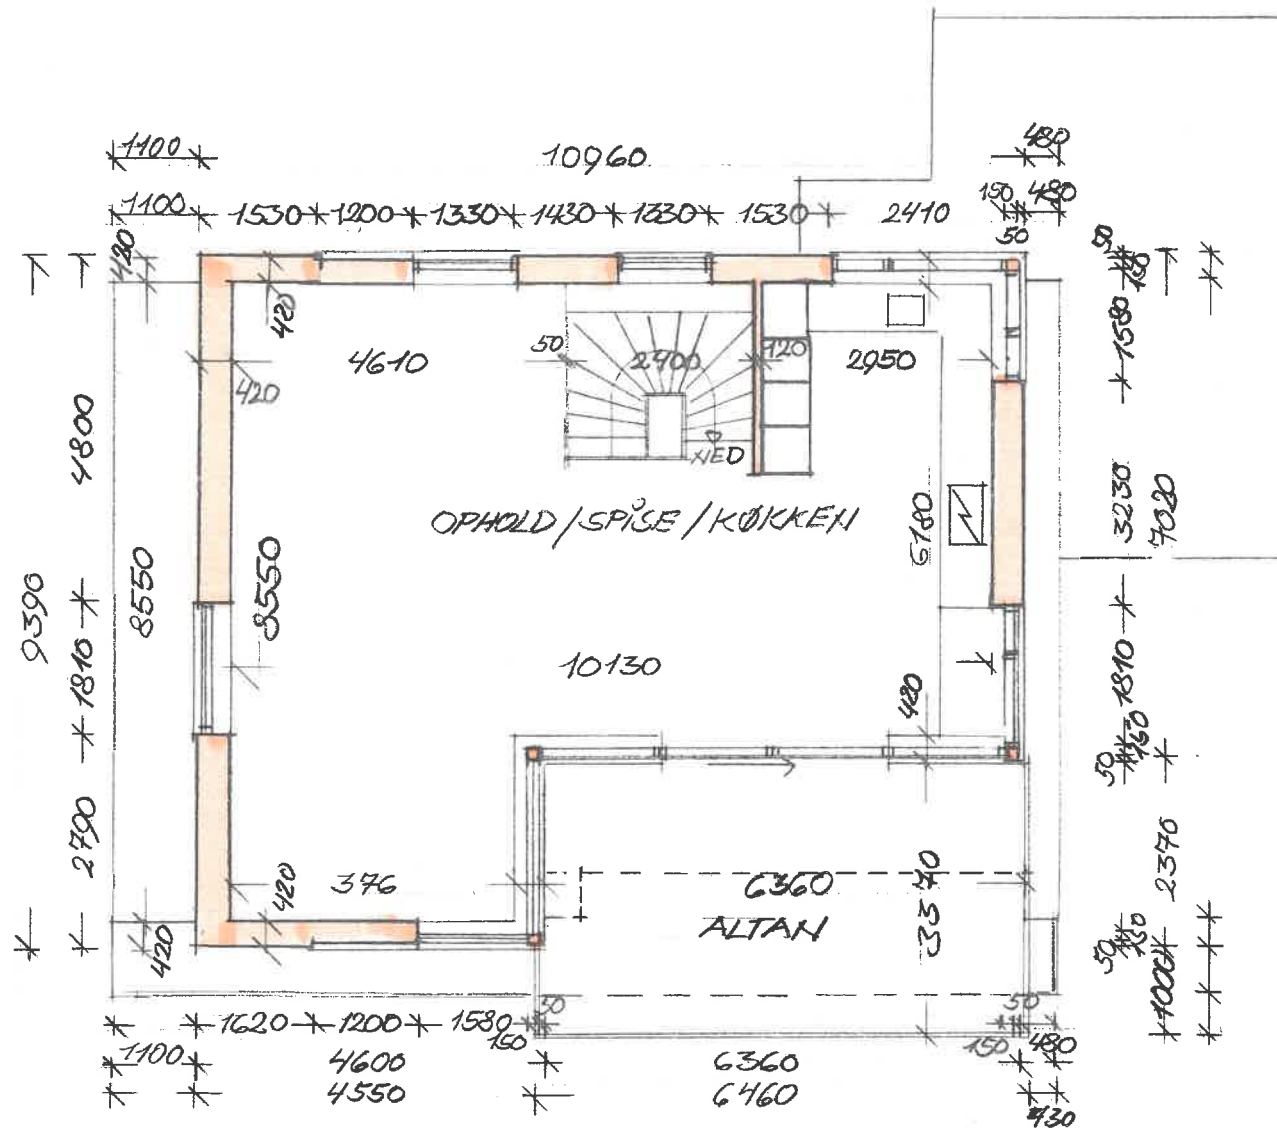

FRUGDEVEJ 13

1. SAL'S PLAN 1:100


26.12.19 ~~18~~ TEGN. NR

REV. 15.07.20 ~~18~~

23D

Tegnestuen Blåbilde

Bjarne Sørensen • Arkitekt danskark
 Gasværksvej 28 9500 Hobro
 T. 9852 3444 mail@tegnestuenblaabilde.dk

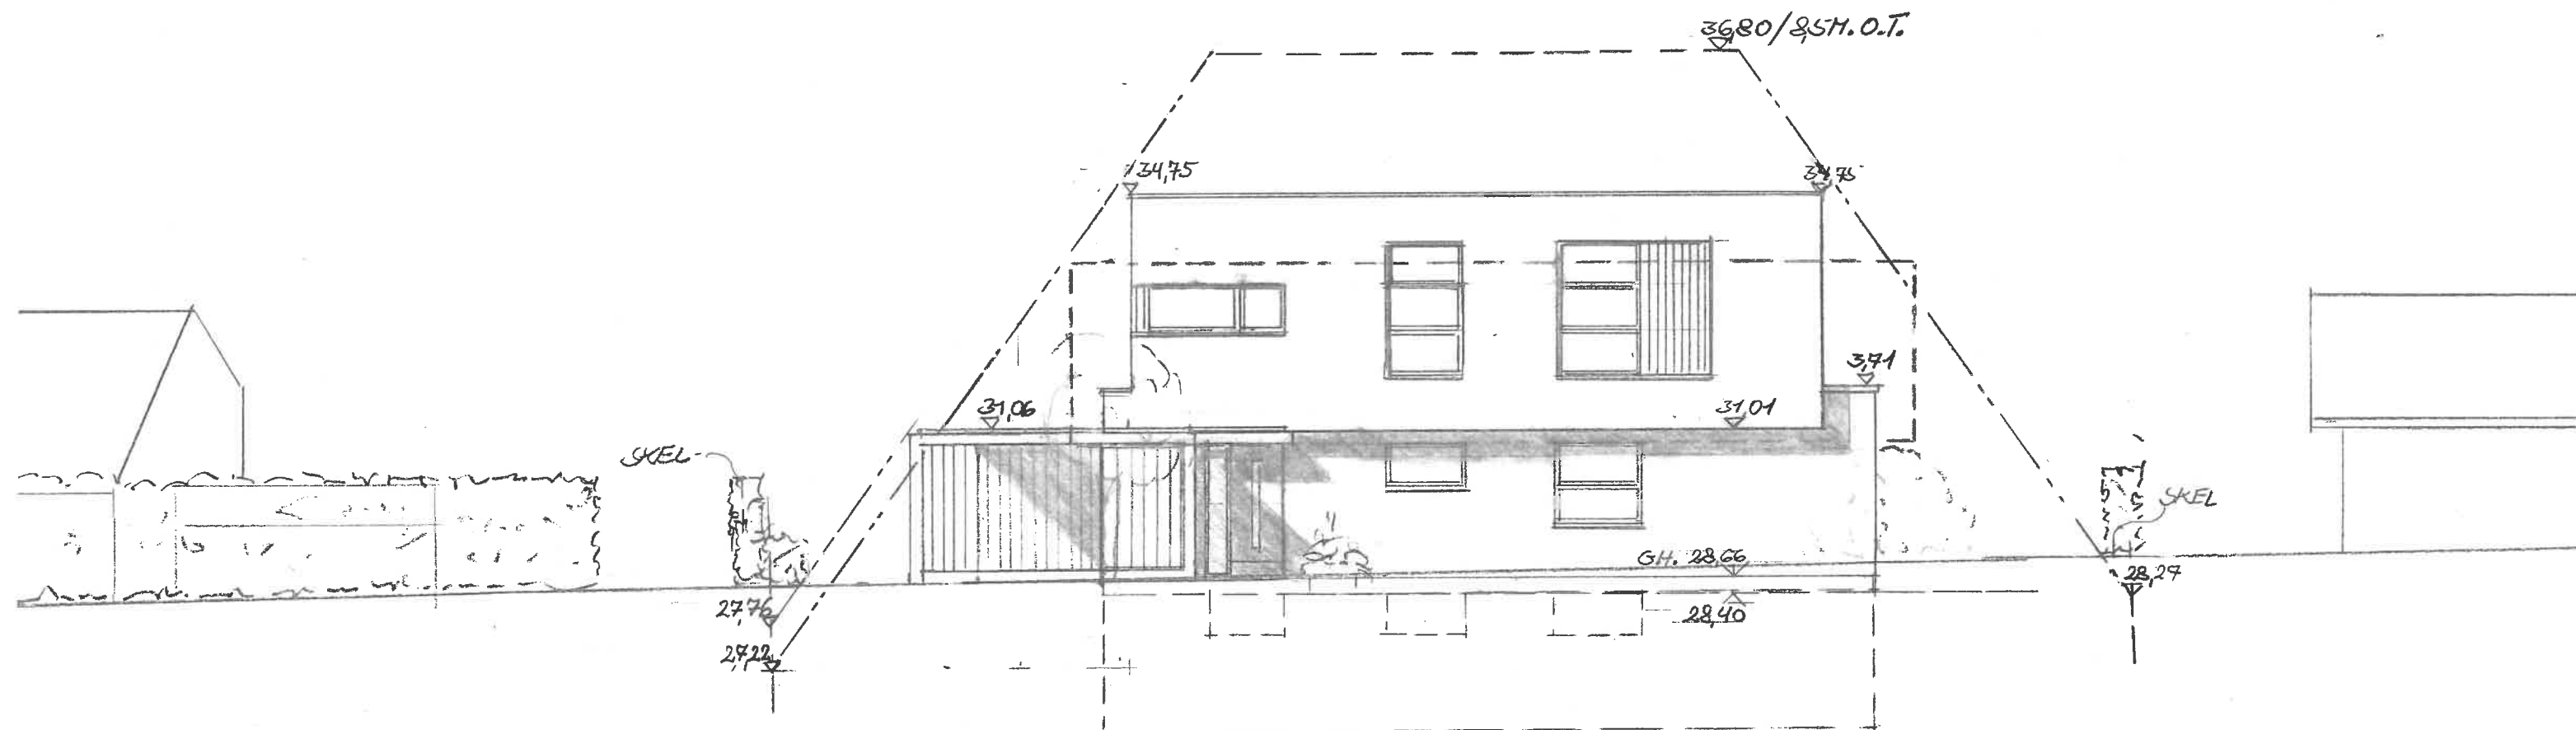

Tegnestuen Blåklide

Bjarne Sørensen • Arkitekt danskark
 Gasværksvej 28 9500 Hobro
 T. 9852 3444 mail@tegnestuenblaaklide.dk


HØJDEVEJ 13

FACADE MOD NORD 1:100

08.11.19 BS TEGN. NR.

REV. 15.07.20 BS

4.1 D

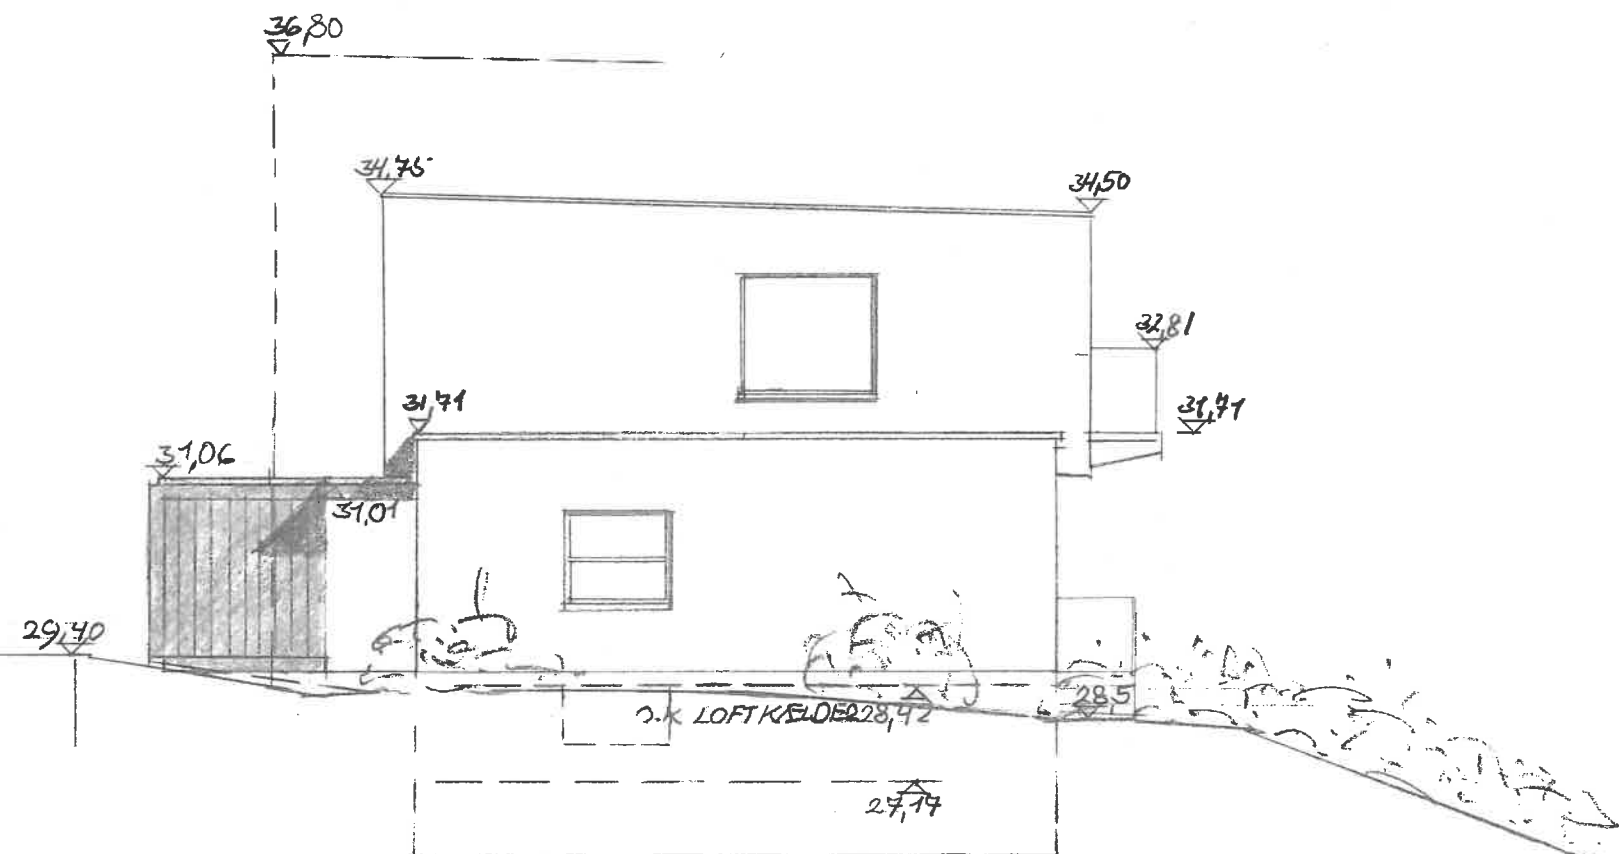

Tegnestuen Blåkilde

Bjarne Sørensen · Arkitekt danskeark
 Gasværksvej 28 9500 Hobro
 T. 9852 3444 mail@tegnestuenblaakilde.dk


HØJDEVEJ 13

GAVL MOD VEST 1:100

08.11.19 BS TEGN. NR.

REV. 15.07.2008


4.2D

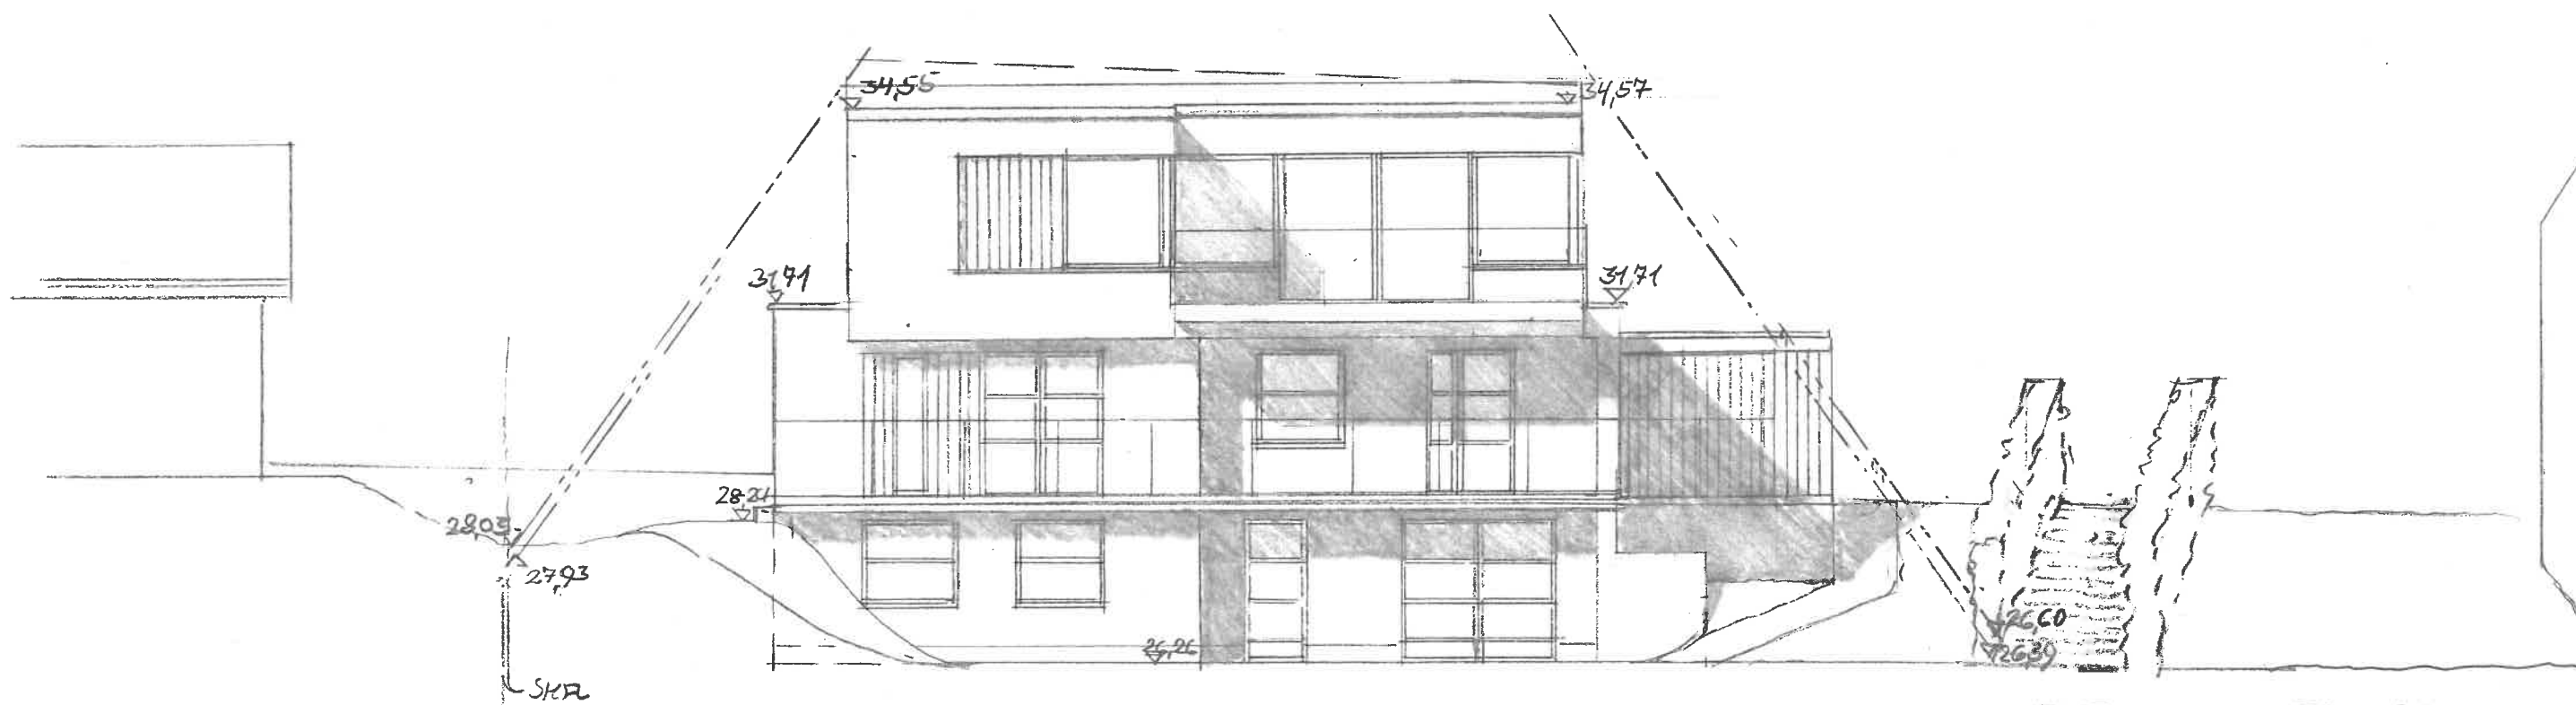

Tegnestuen Blåkilde

Bjarne Sørensen • Arkitekt danskark
Gasværksvej 28 9500 Hobro
T. 9852 3444 mail@tegnestuenblaakilde.dk

HOUDEVEJ 13
FACADE MOD SYD 1:100 4.3D
26.12.19 BS TEGN. NE
REV. 15.07.20 BS

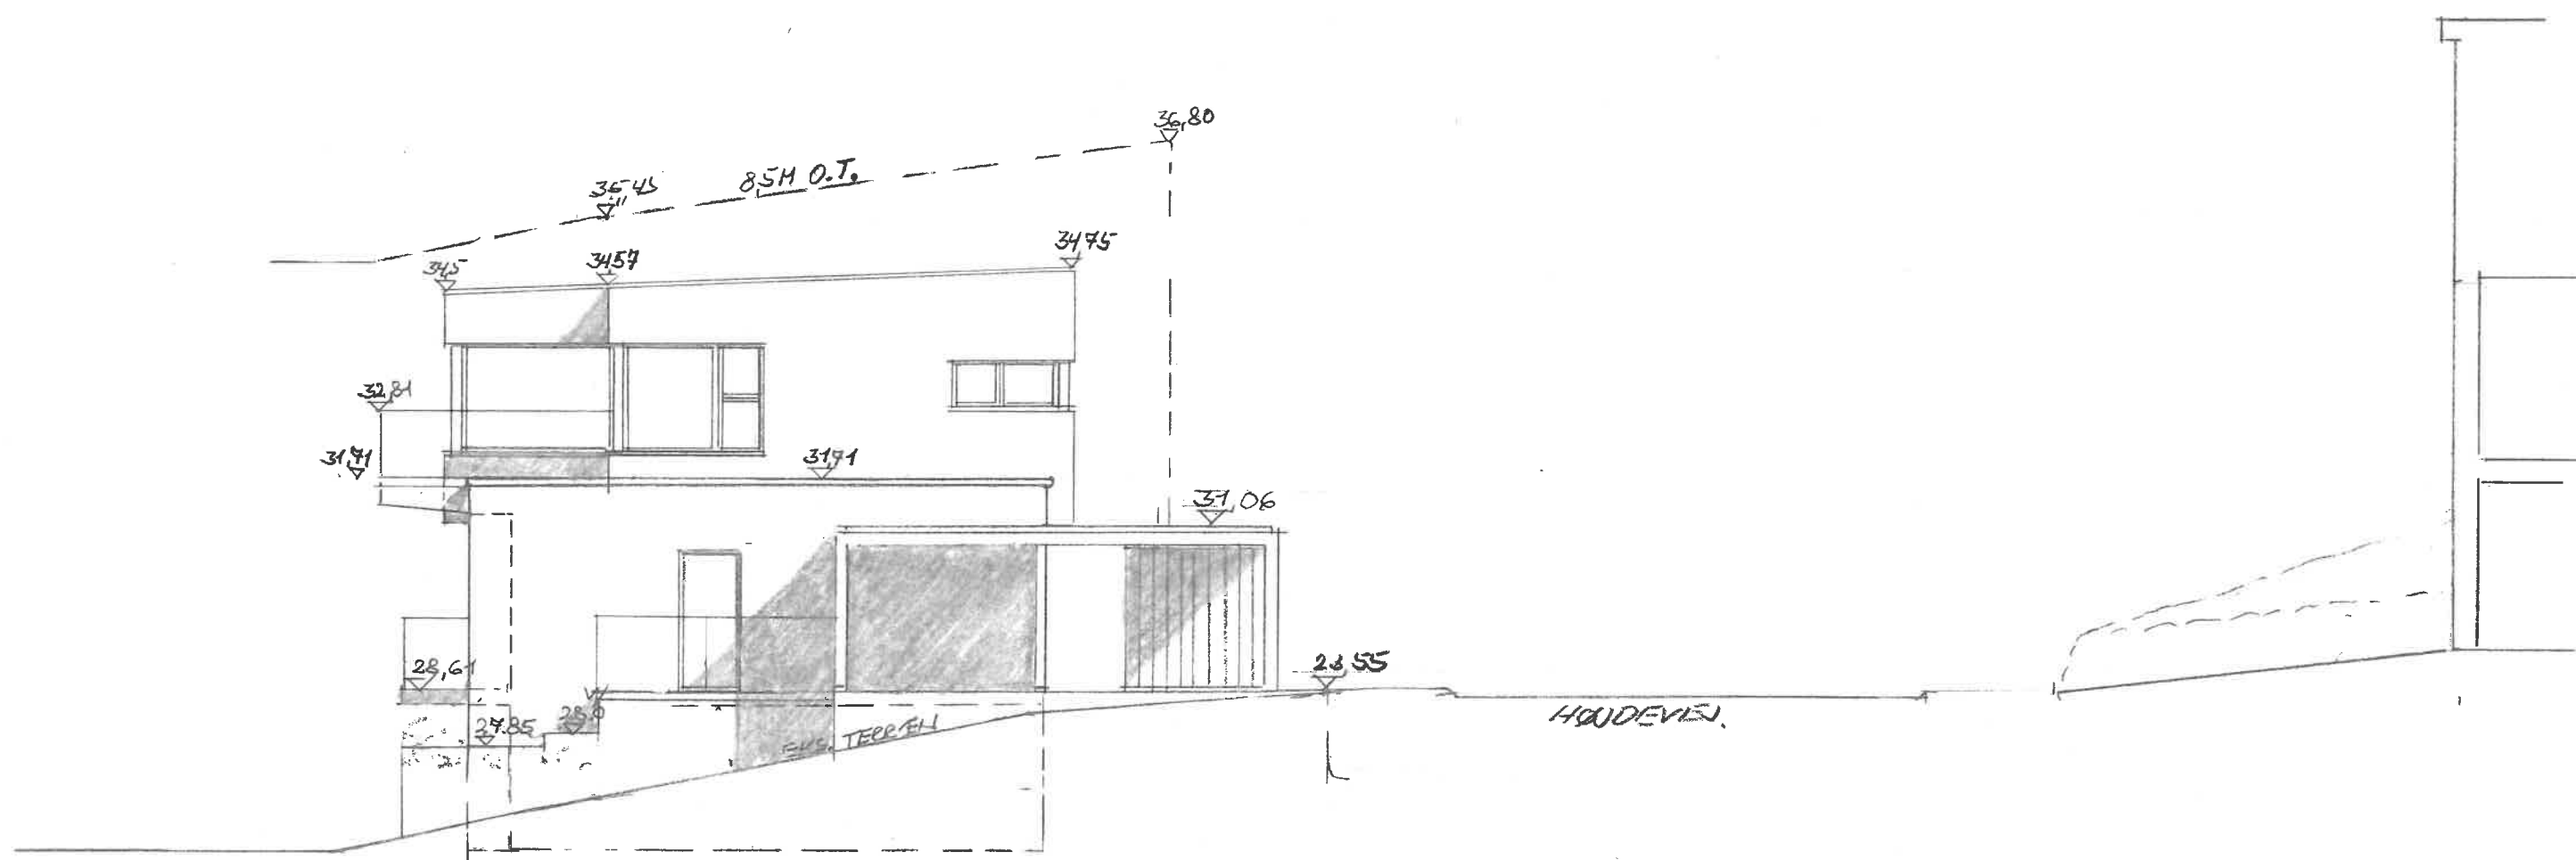

Tegnestuen Blåhilde

Bjarne Sørensen • Arkitekt danskeark
 Gasværksvej 28 9500 Hobro
 T. 9852 3444 mail@tegnestuenblaahilde.dk

HØJDEVEJ 13

GAVL MOD ØST 1:100

08.11.19 BS TEGN. NR.

REV. 15.07.20 BC

44C