


- NY OVERBYGNING 90 M²
- EKS. HUS 104 M²
- NY CARPORT 2,6 M²
- NY ALTAN 16 M²
- EKS. ALTAN 16 M²
- DET SKRÅ HØJDEGRÆNSEPLAN
- LINJE FOR LOFT ≤ 1,25 M. OVER TÆRREN

HØJDEVEJ 13
 SITUATIONSPLAN 1:100
 26.12.19 EG
 REV. 24.04.20 BS

TEGN. NR. 10

Tegnestuen Blåbilde
 Bjarne Sørensen • Arkitekt danskark
 Gasværksvej 28 9500 Hobro
 T. 9852 3444 mail@tegnestueblaabilde.dk

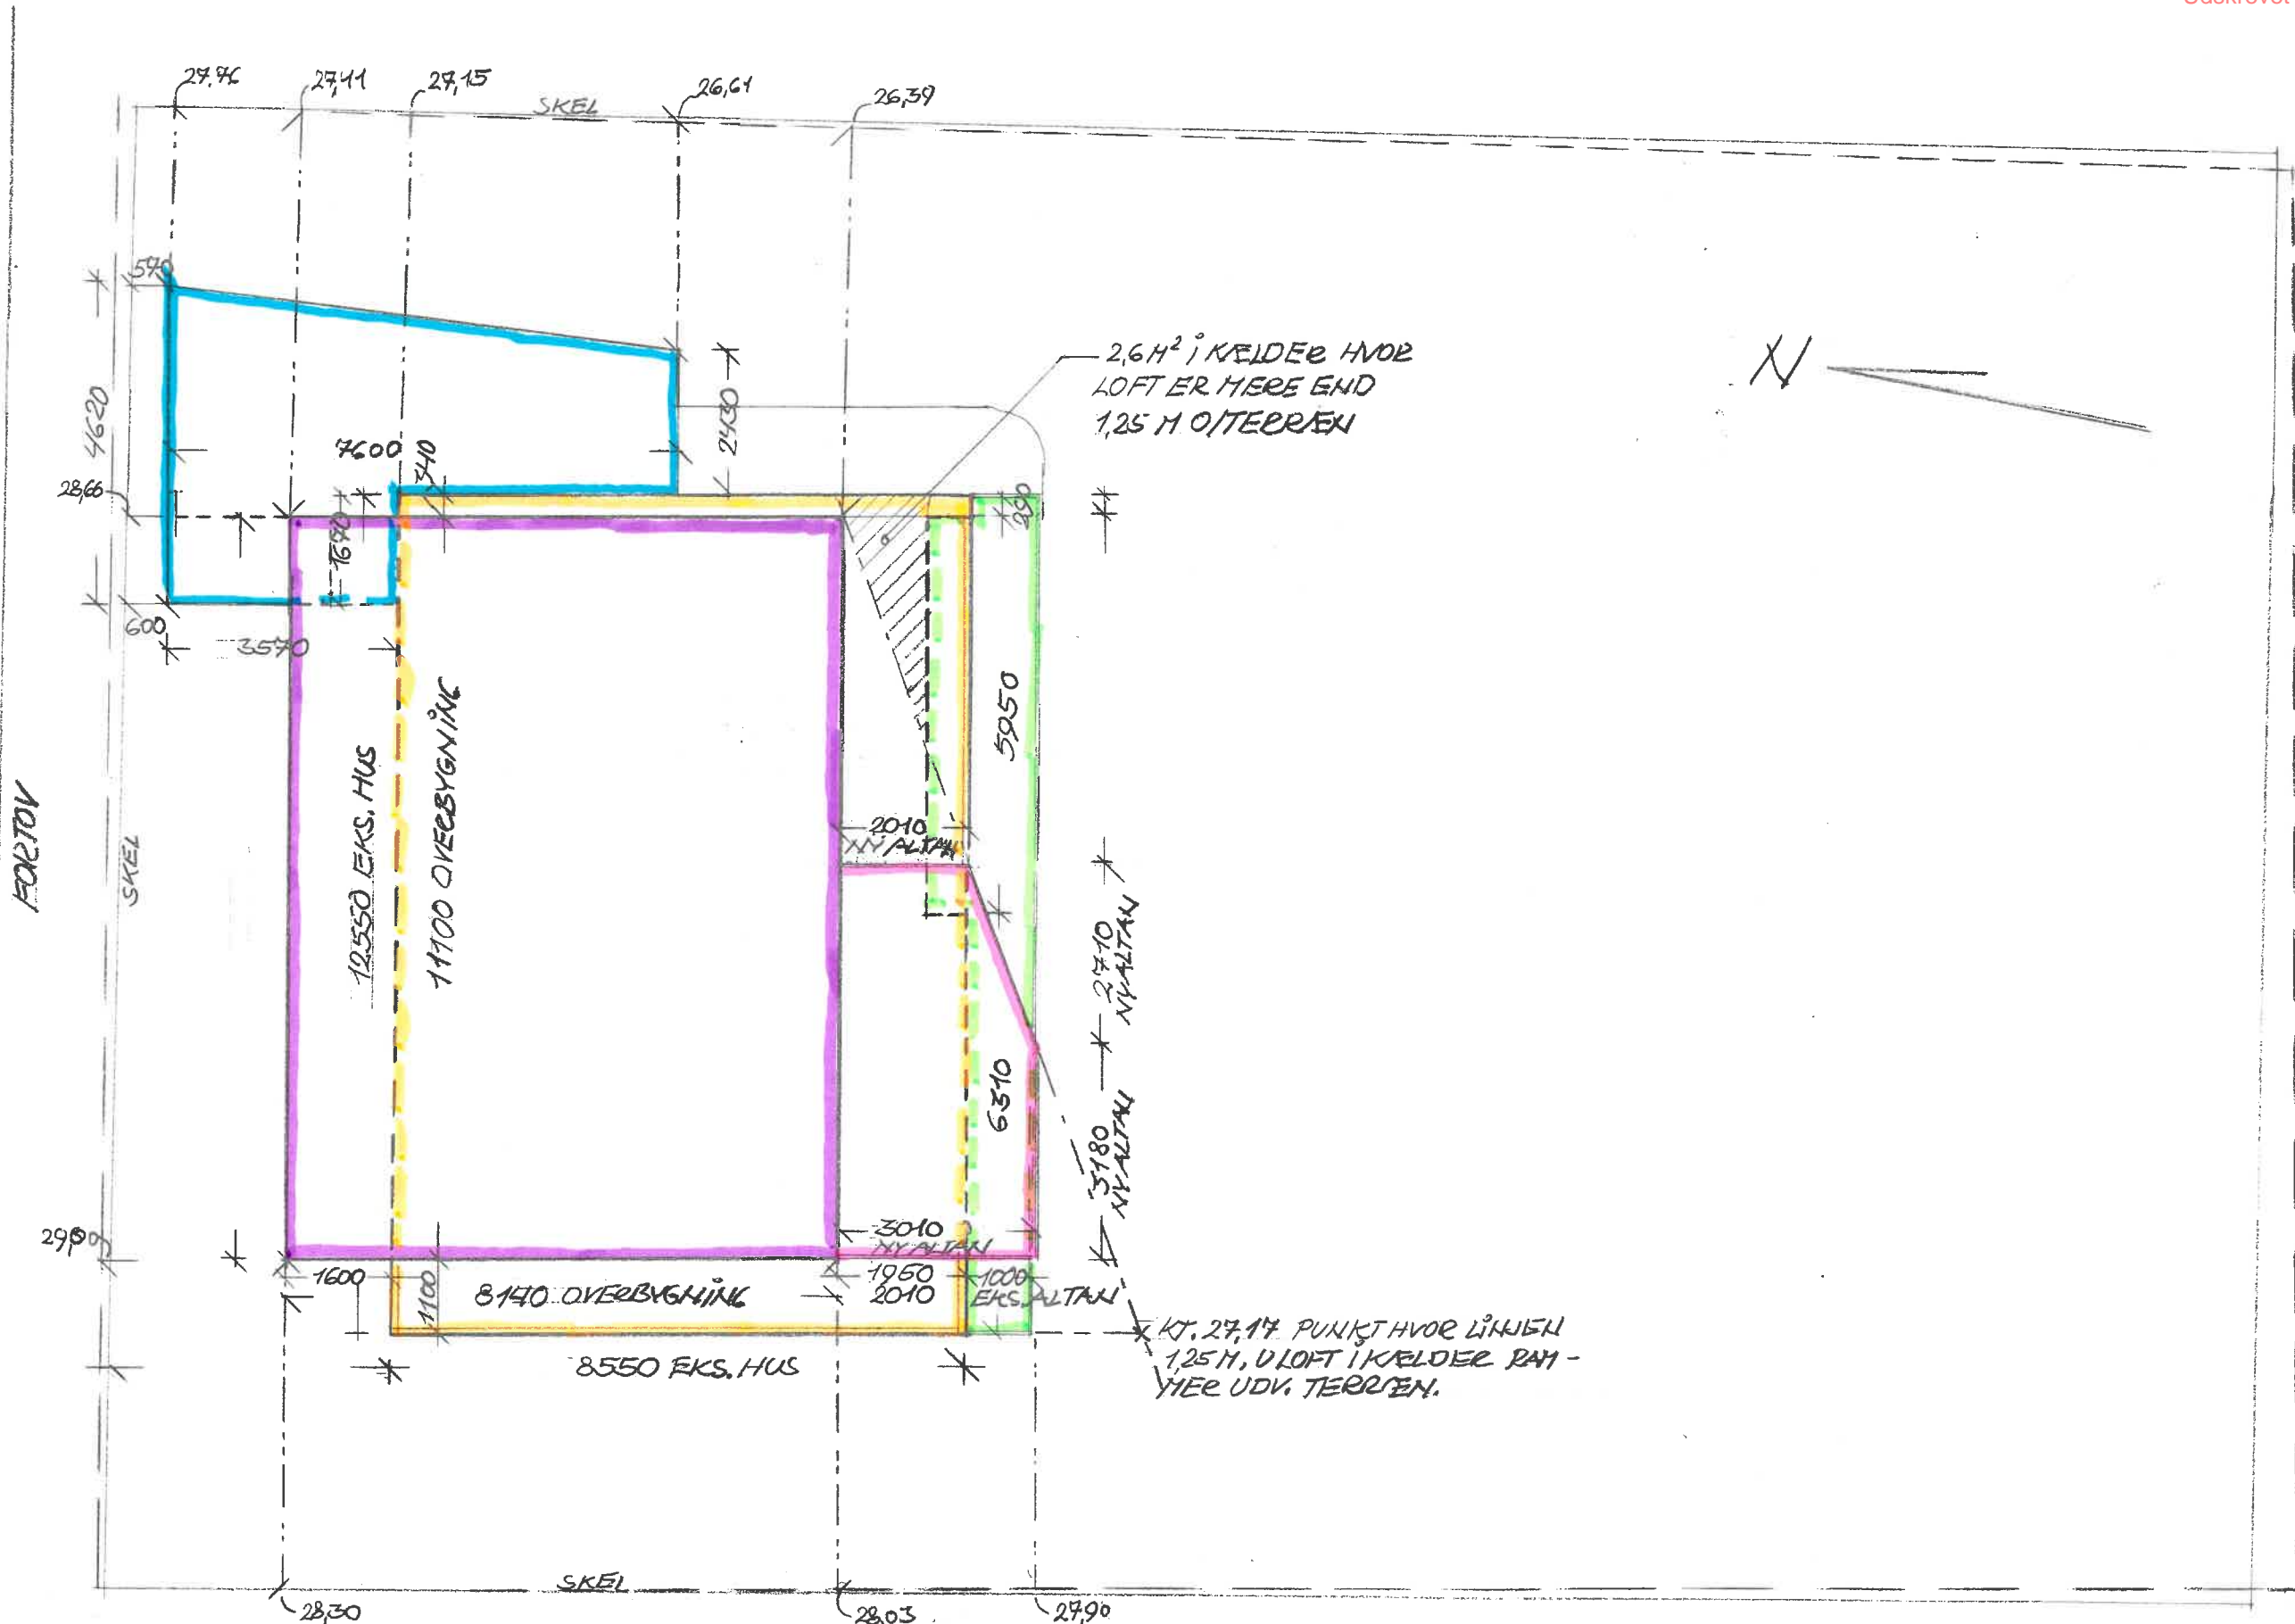


- NY OVERBYGNING 90 M²
- EKS. HUS 104 M²
- NY ALTAN 16 M²
- EKS. ALTAN 16 M²
- NY CARPORT 26 M²
- DET SKRÅ HØJDEGRÆNSEPLAN
- - - LINJE FOR LOFT ≤ 1,25 M OVER TERREJEN

HØJDEVEJ 13
 SITUATIONSPLAN 1:100
 26.12.19 BS
 REV. 24.04.20 BS
 TEGN. NR. 1C

Tegnestuen Blåhilde
 Bjarne Sørensen • Arkitekt danskark
 Gasværkvej 28 9500 Hobro
 T. 9852 3444 mail@tegnestuenblauhilde.dk

VEJ MIDT I HØJDEVEJ

FORTOV

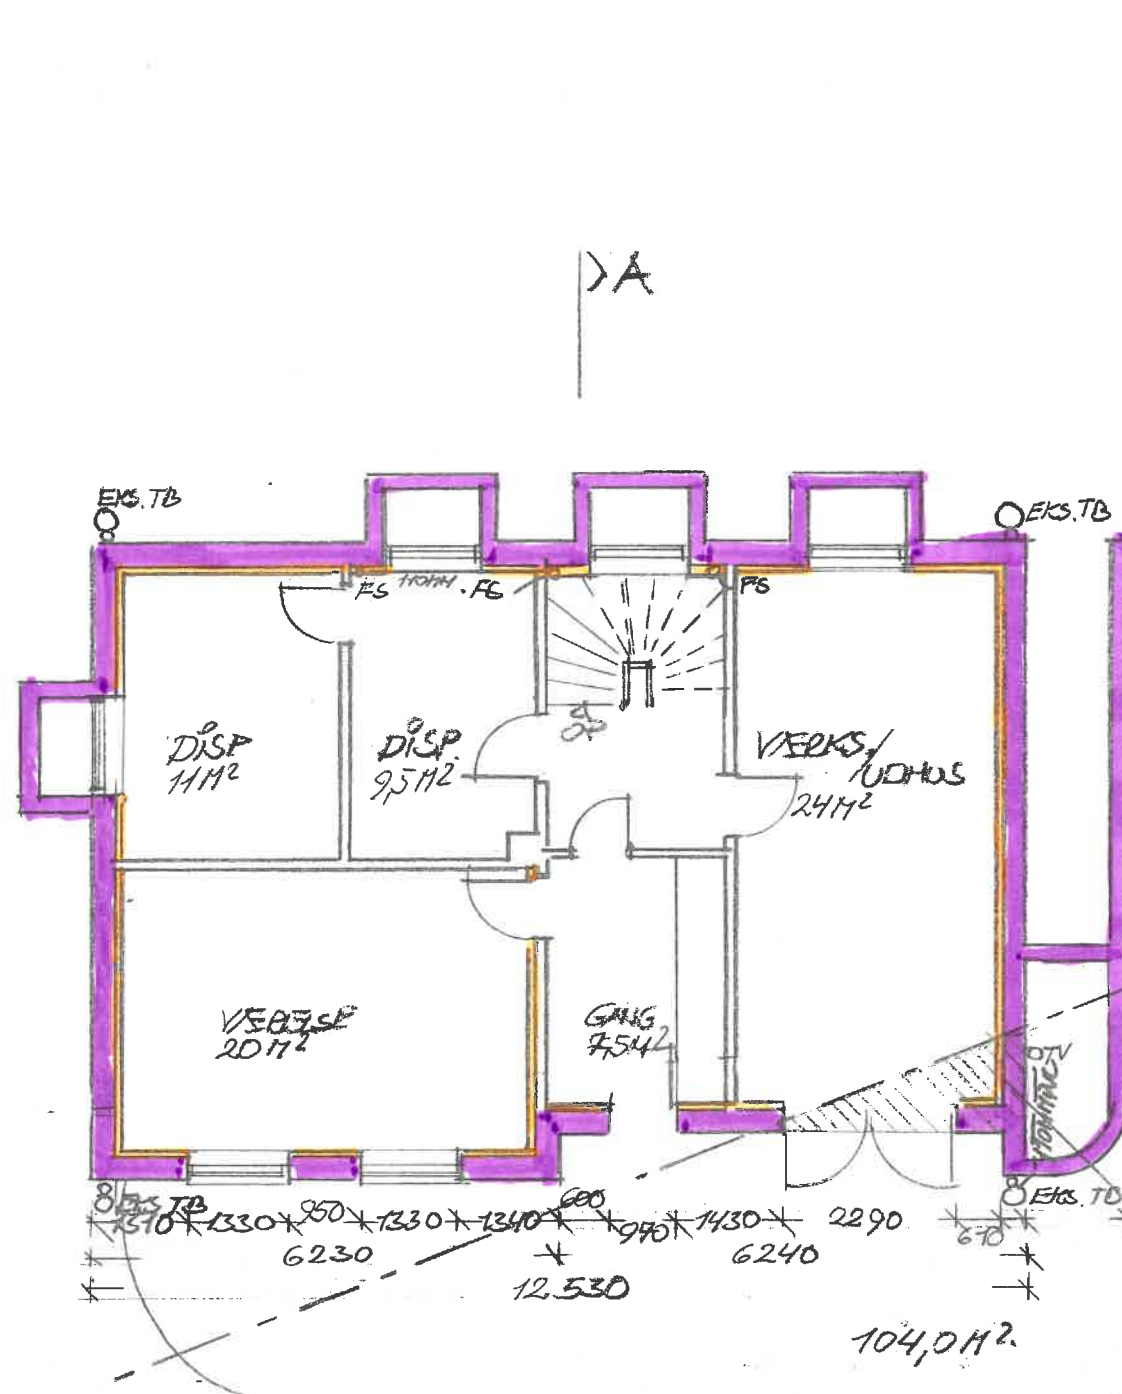


— EKS. YDERVÆGGE
— ISOLERING
 2,6 m² i DET SKRAVEREDE TÆTLOFT MEDE EN 1,25 M O.TER.

Kælderydervægge isoleres indvendig
 Med 95mm. Rockwool kl. 34 og
 2 lag gipsplader

Tegnestuen Blåhilde
 Bjarne Sørensen • Arkitekt danskeark
 Gasværksvej 28 9500 Hobro
 T. 9852 3444 mail@tegnestuenblaahilde.dk

HØNDEVEJ 13
 KELLERPLAN 1:100
 26.12.19 BS
 REV. 24.04.20 BS
 TEKN. NR 2.1C

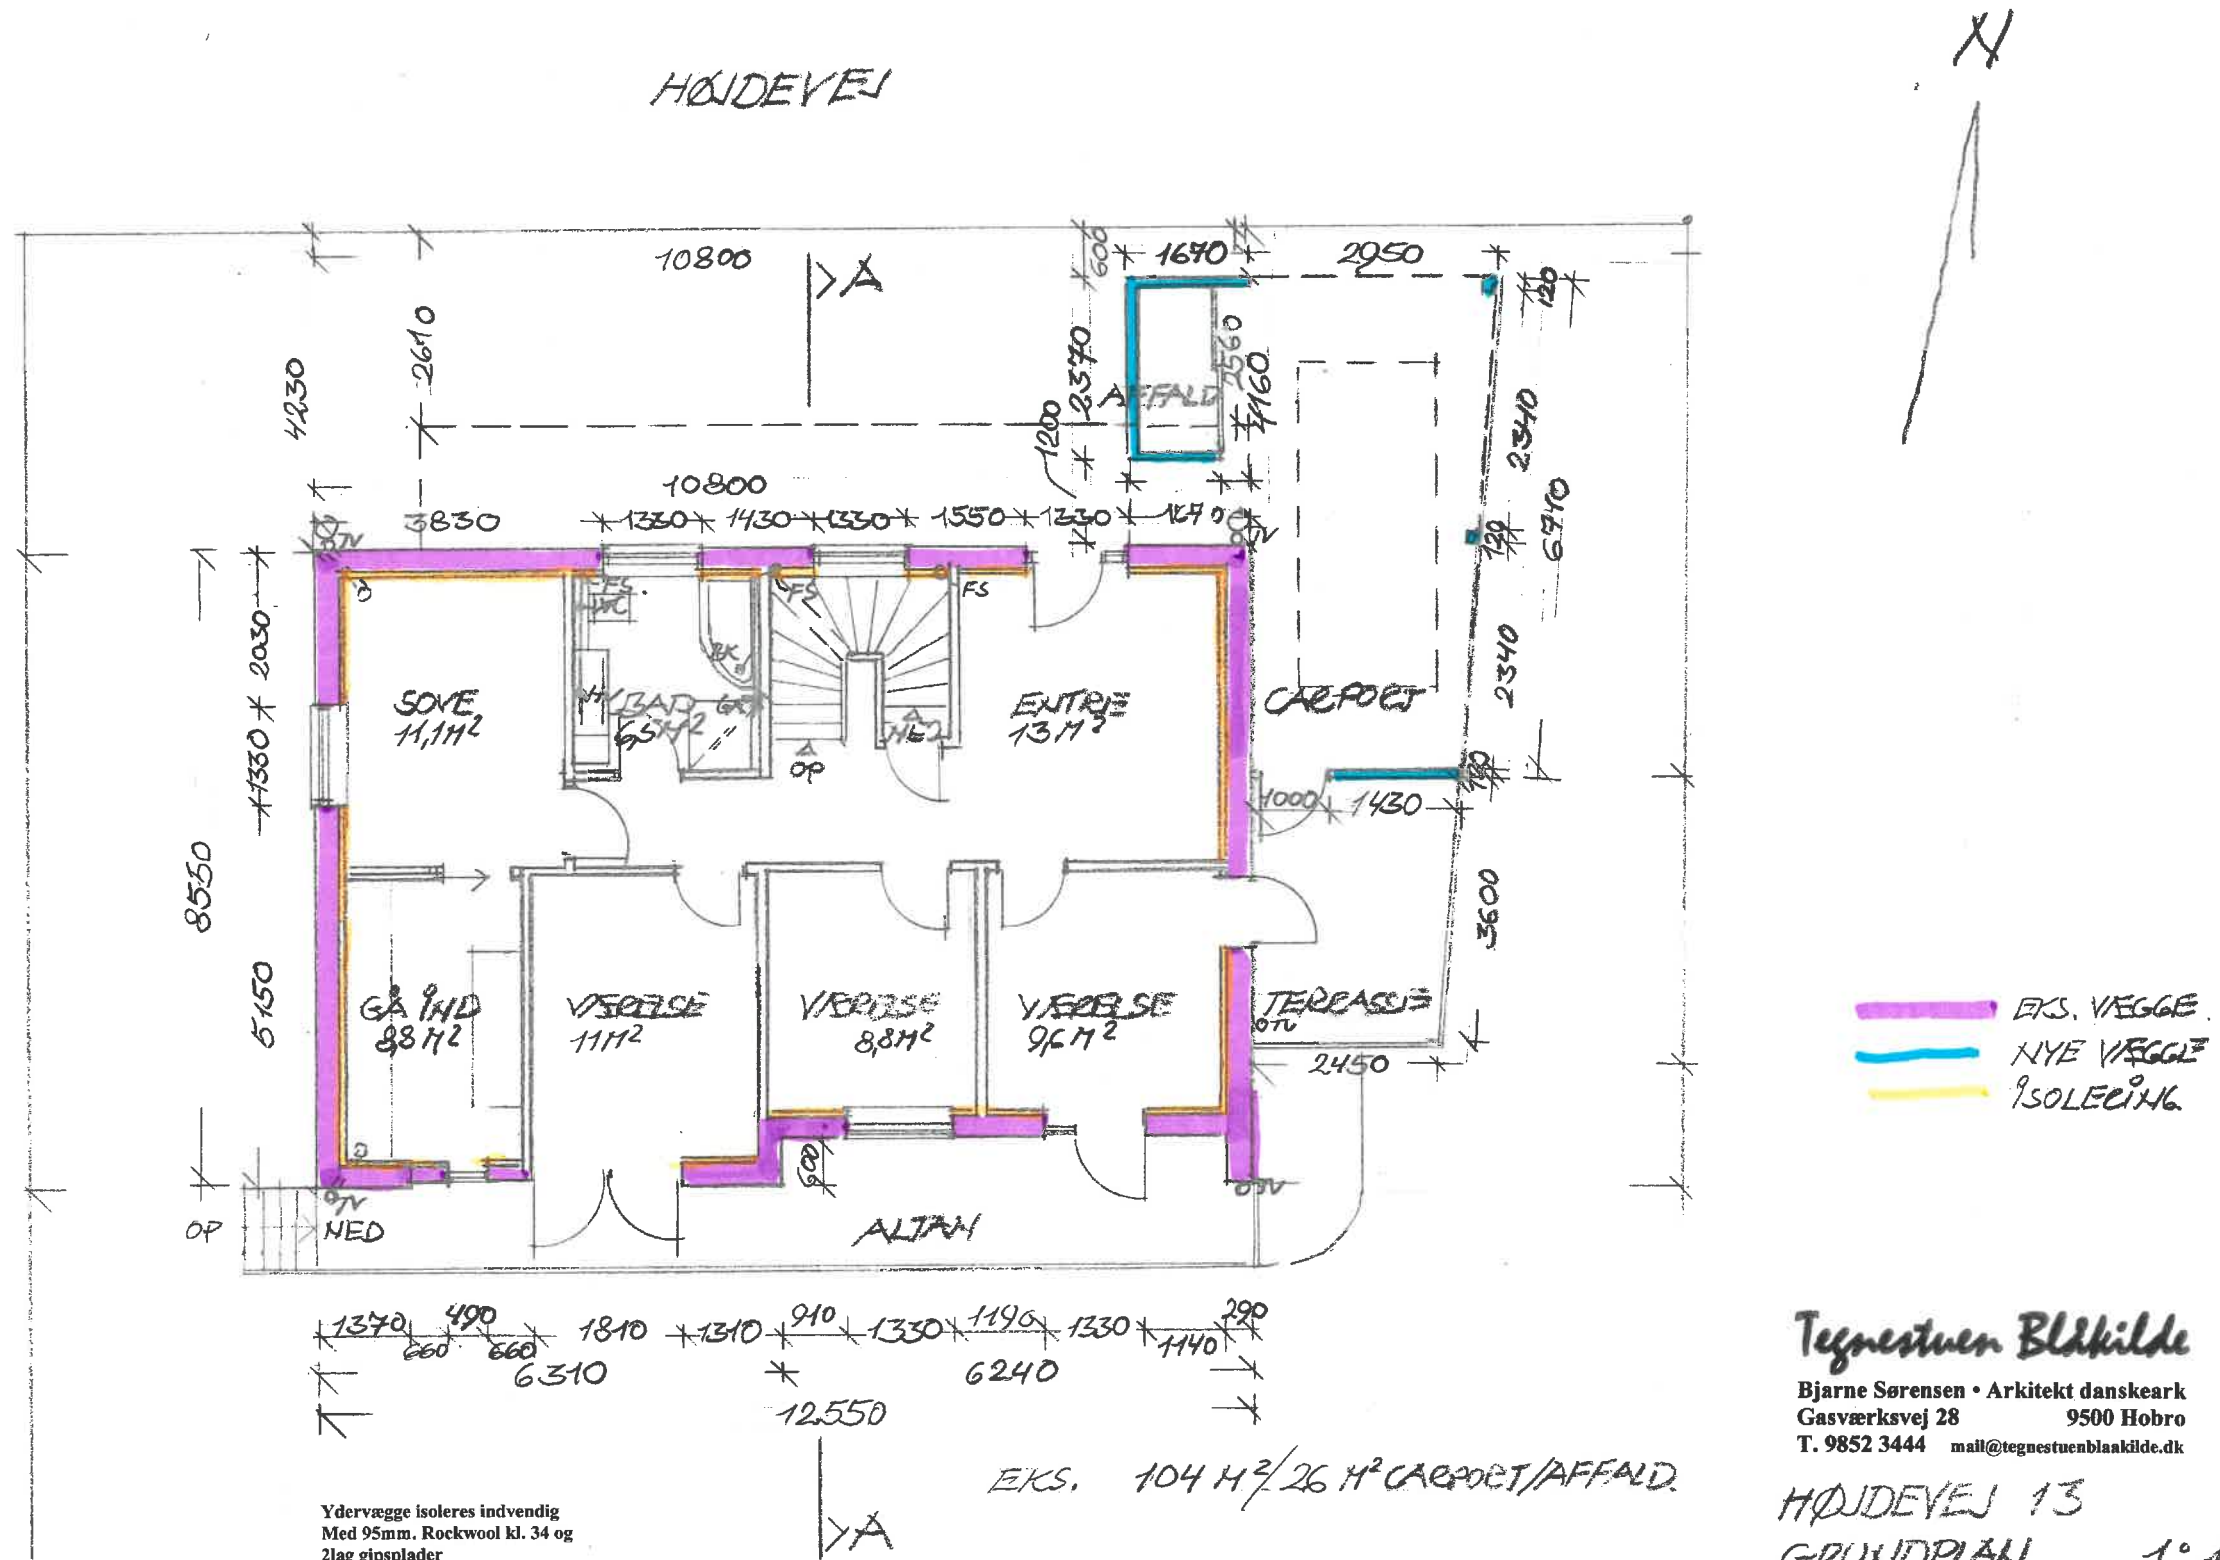

Tegnestuen Blåhilde


Bjarne Sørensen • Arkitekt danskeark
 Gasværksvej 28 9500 Hobro
 T. 9852 3444 mail@tegnestuenblaakilde.dk

HØJDEVEJ 13

GRUNDPLAN

1:100
 TEGN. NR. 2.2C.

26.12.19 BS.
 REV. 24.04.20 BS.

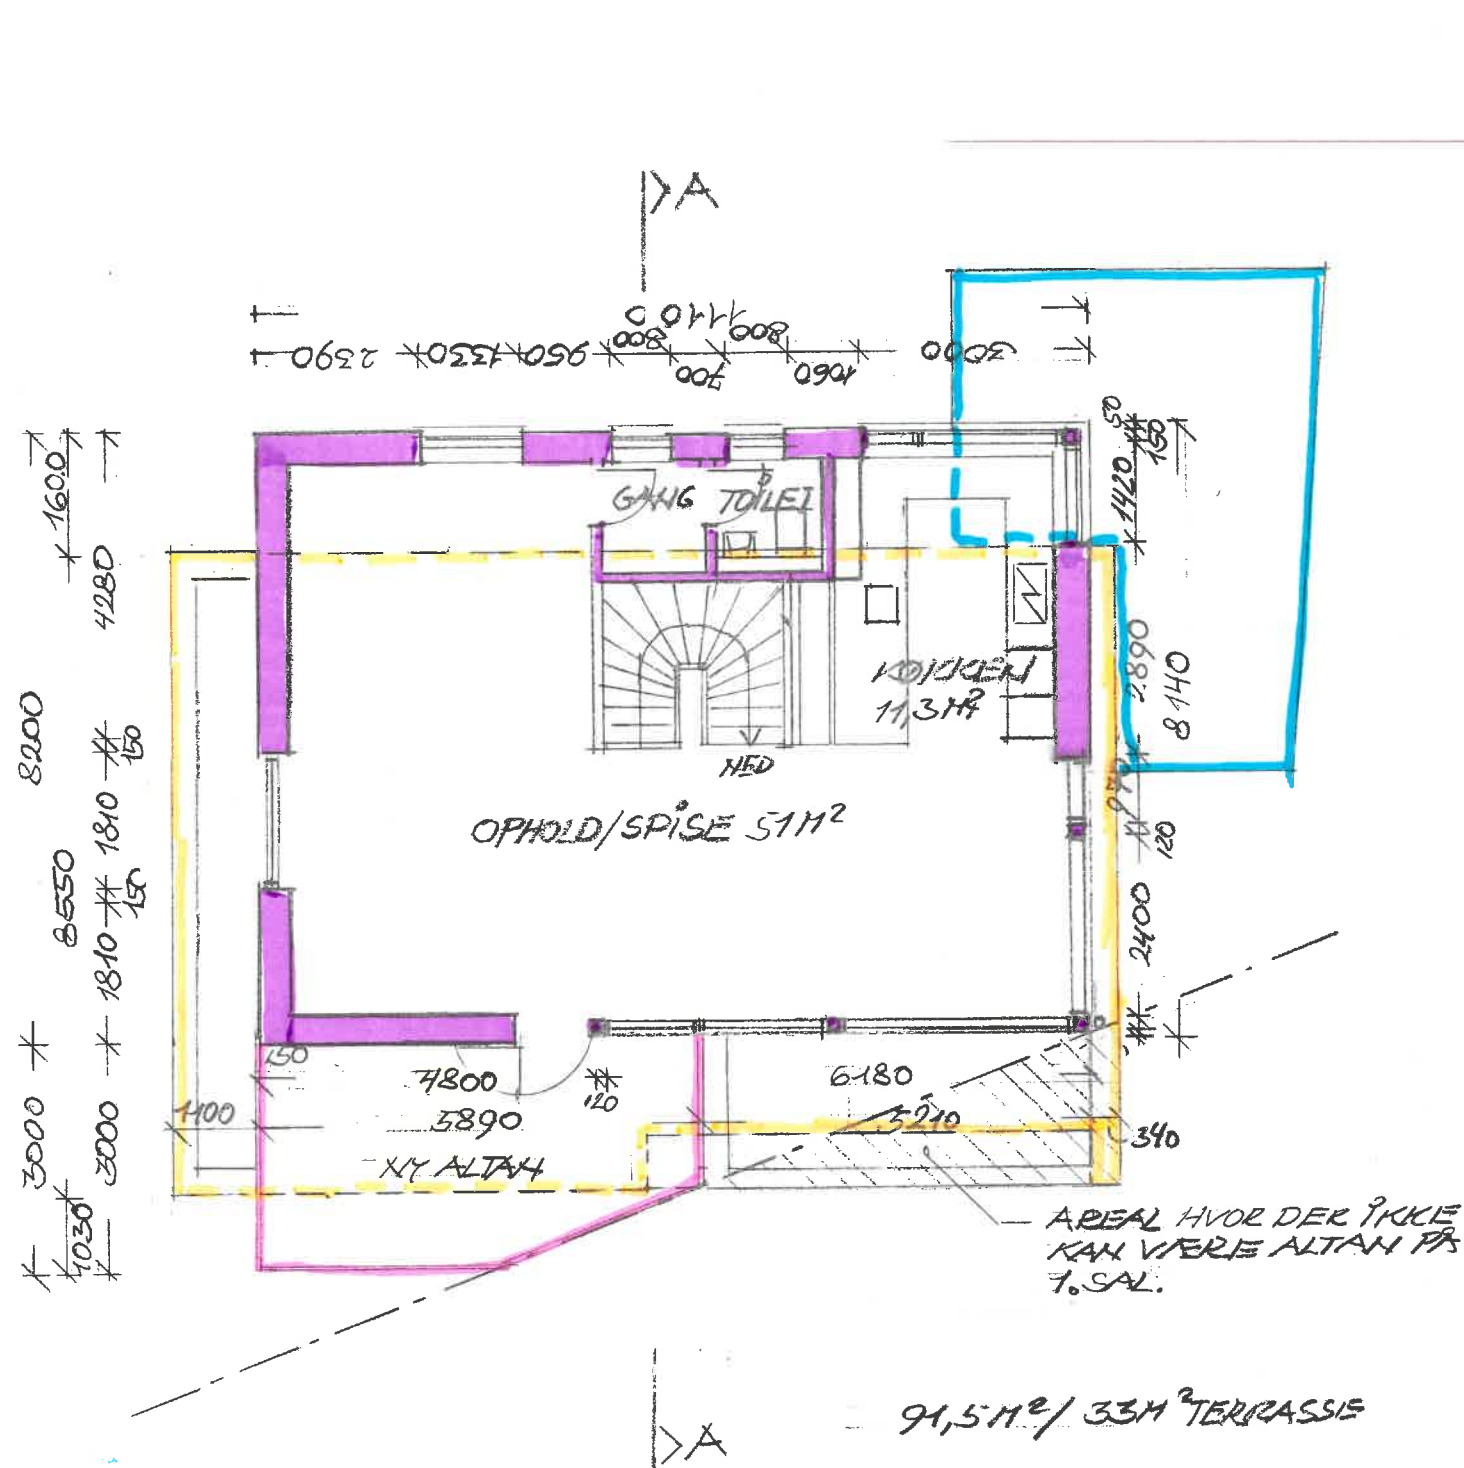

- NY OVERETAGE
- EKS. HUS.
- CARPORT
- NY ALTAN

Tegnestuen Blåkilde

Bjarne Sørensen • Arkitekt danskeark
 Gasværksvej 28 9500 Hobro
 T. 9852 3444 mail@tegnestuenblaakilde.dk

HØJDEVEJ 13

1. SAL'S PLAN 1:100

26.12.1988 TEGN. NR. 230

REV. 24.04.2008

Tagkonstruktion:
 2 lags papdækning
 18 mm tagkrydsfiner
 610mm. høje gitterdragere c/c 813mm.
 100mm. ventilation
 500mm. indblæst isoleringsgranulat kl.42
 0,20mm. plastfolie med tapeede samlinger
 og klemt og fuget tæt til alle begrænsninger
 45x45 mm. påføring
 22x100 mm. forskalling
 25mm. Troidtekt lys fin

Ydervæg 1 sal:

30mm. isolering med armeret pudssystem
 Vindplade fuget mod alle begrænsninger
 Bærende skelet af 45x145mm c/c 400mm.
 145 mm. isolering kl. 34
 45 x 95 mm. påføring
 95 mm. isolering kl. 34
 0,20mm. plastfolie med tapeede samlinger og
 fuget og klemt tæt mod alle begrænsninger
 45x45mm. påføring
 45 mm. isolering kl. 34
 15 mm. OSB plade
 12,5mm. hele Gipsplade

Etageadskillelse udhæng

22mm. plankegulve
 Støjdæmpende lag
 Gulvvarmeslanger på varmefordelingsplader
 22mm. gulvspånplade med spor
 46x170mm gulvbjælker C24 c/c 600 mm.
 100mm Rockwool kl. 34
 0,20mm. plastfolie med tapeede samlinger og
 fuget og klemt tæt mod alle begrænsninger
 HEB 240
 240mm Rockwool kl. 34
 Nedforskalling
 45x145 påføring
 145mm. rockwool kl. 34
 30mm. isolering med armeret pudssystem
 Vindplade fuget mod alle begrænsninger
 30mm. isolering med armeret pudssystem

--- KONTUR EKS. HUS.
 --- NY BYGNING
 --- EKS. HUS.

Onbygning af tagterrasse:
 22mm. hådræsbelægning
 Trykimp. stroer på langs af IPE 400
 2 lags papdækning føre tid under døre og puds
 22mm vandfast krydsfiner med ensidig
 fald 1:100 mod afløb
 HEB drageren som stikker op gennem pappen
 isoleres med Hardrock og inddækkes med 2 lags
 papdækning
 45 x95mm. gulvbjælker C24 c/c 400 på langs
 af IPE dragere (ventilation)
 Diffusionsåben undertag
 45x195mm. gulvbjælker C24 c/c 400mm.
 360mm. indblæst isolering kl. 34
 45x45mm påføring
 45 mm. isolering kl. 34
 22x95mm. forskalling
 25mm. Troidtekt lys fin

SKÆPNINGSPUNKT VED VESTGAVL.

KONTURER EKS. HUS.

Tegnestuen Blåkilde

Bjarne Sørensen • Arkitekt danskark
 Gasværksvej 28 9500 Hobro
 T. 9852 3444 mail@tegnestuenblaakilde.dk

HØJDEVEJ 13

SKIT A-A


1:100


26.12.19 DS. TEGL. NR.

3.1.C

REV. 24.04.19 135

PUNKT I FLUGT MED
 ØSTGAVL HVOR KO.
 I TERRÆN ER 27,17

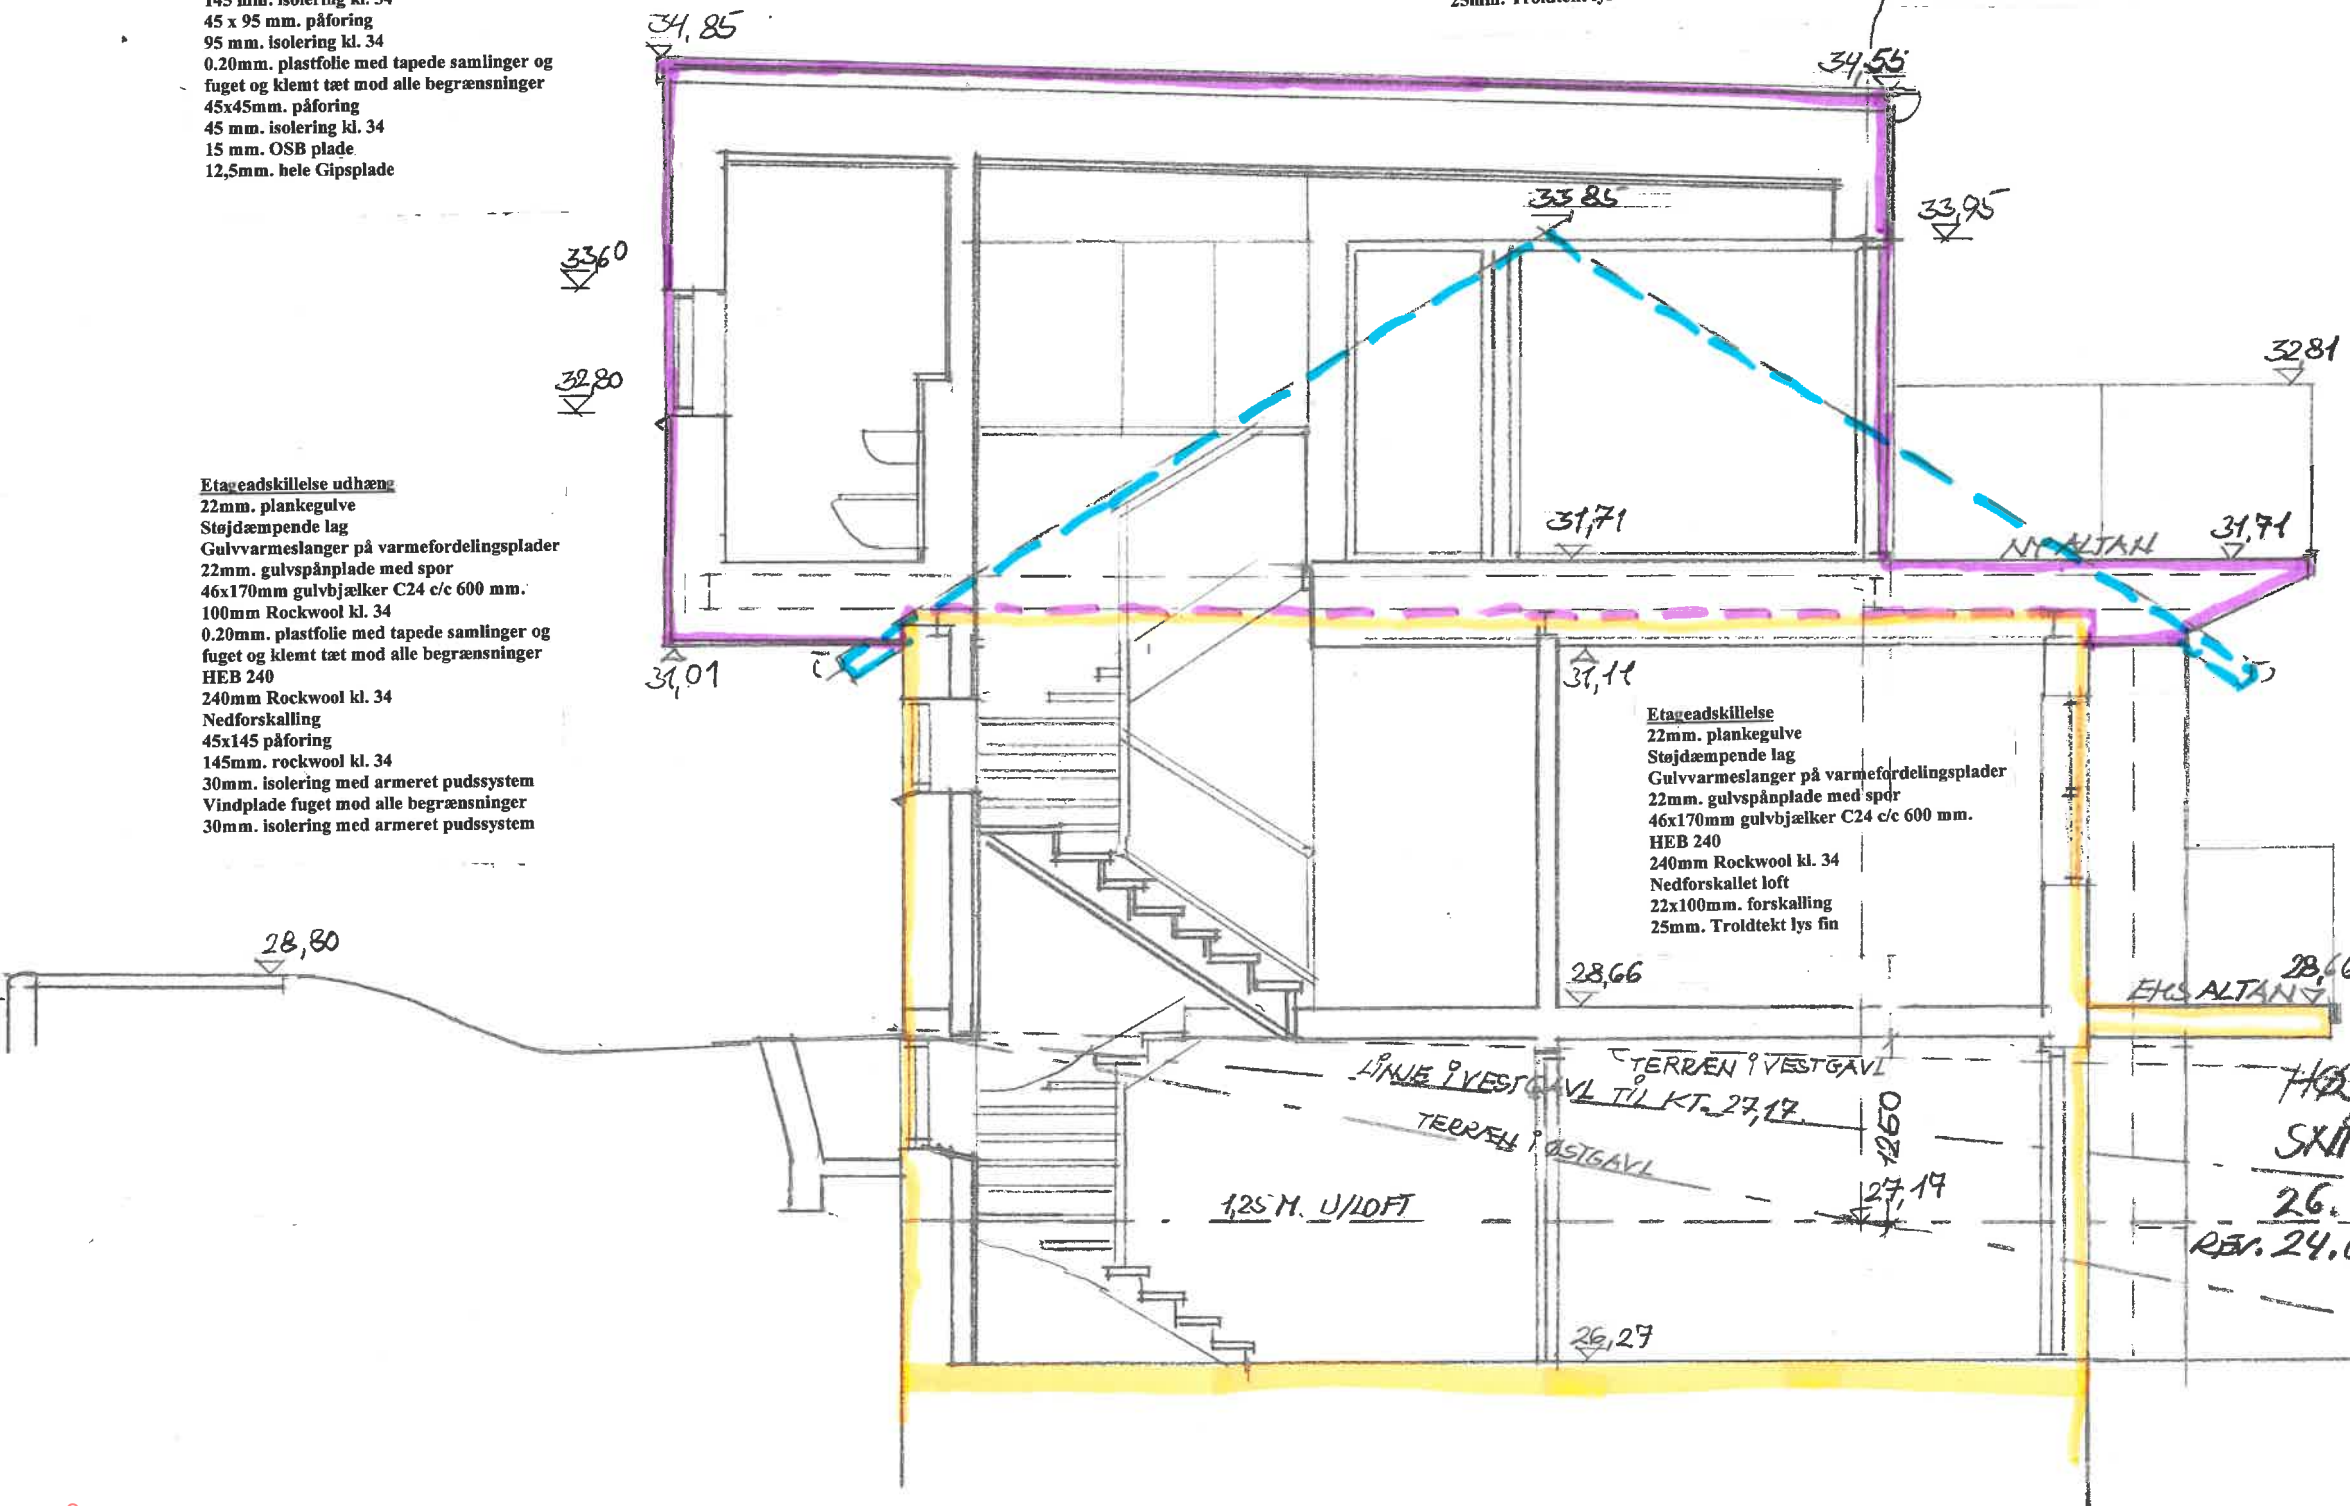


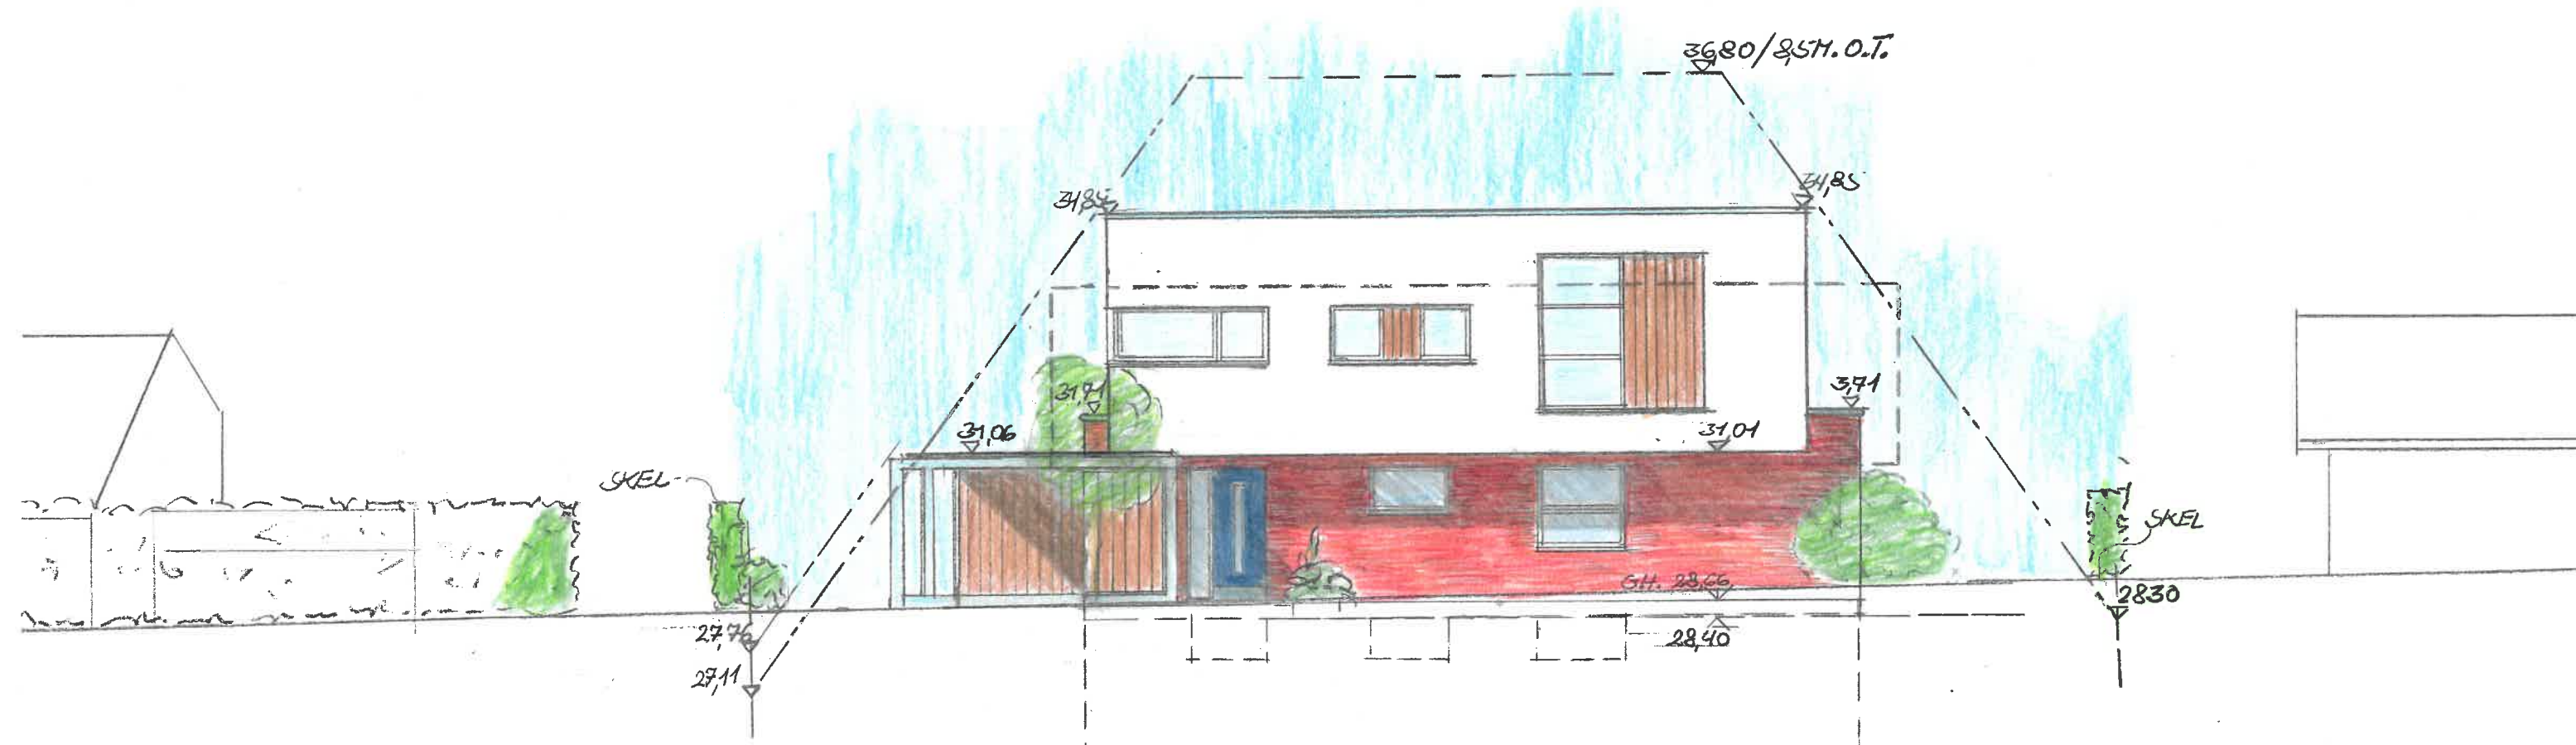

Tegnestuen Blåkilde

Bjarne Sørensen • Arkitekt danskark
Gasværksvej 28 9500 Hobro
T. 9852 3444 mail@tegnestuenblaakilde.dk

HØNDEVEJ 13
FACADE MOD NORD 1:100
08.11.19 BS TEGN. NR. 4.1 C
REV. 24.04.20 BS

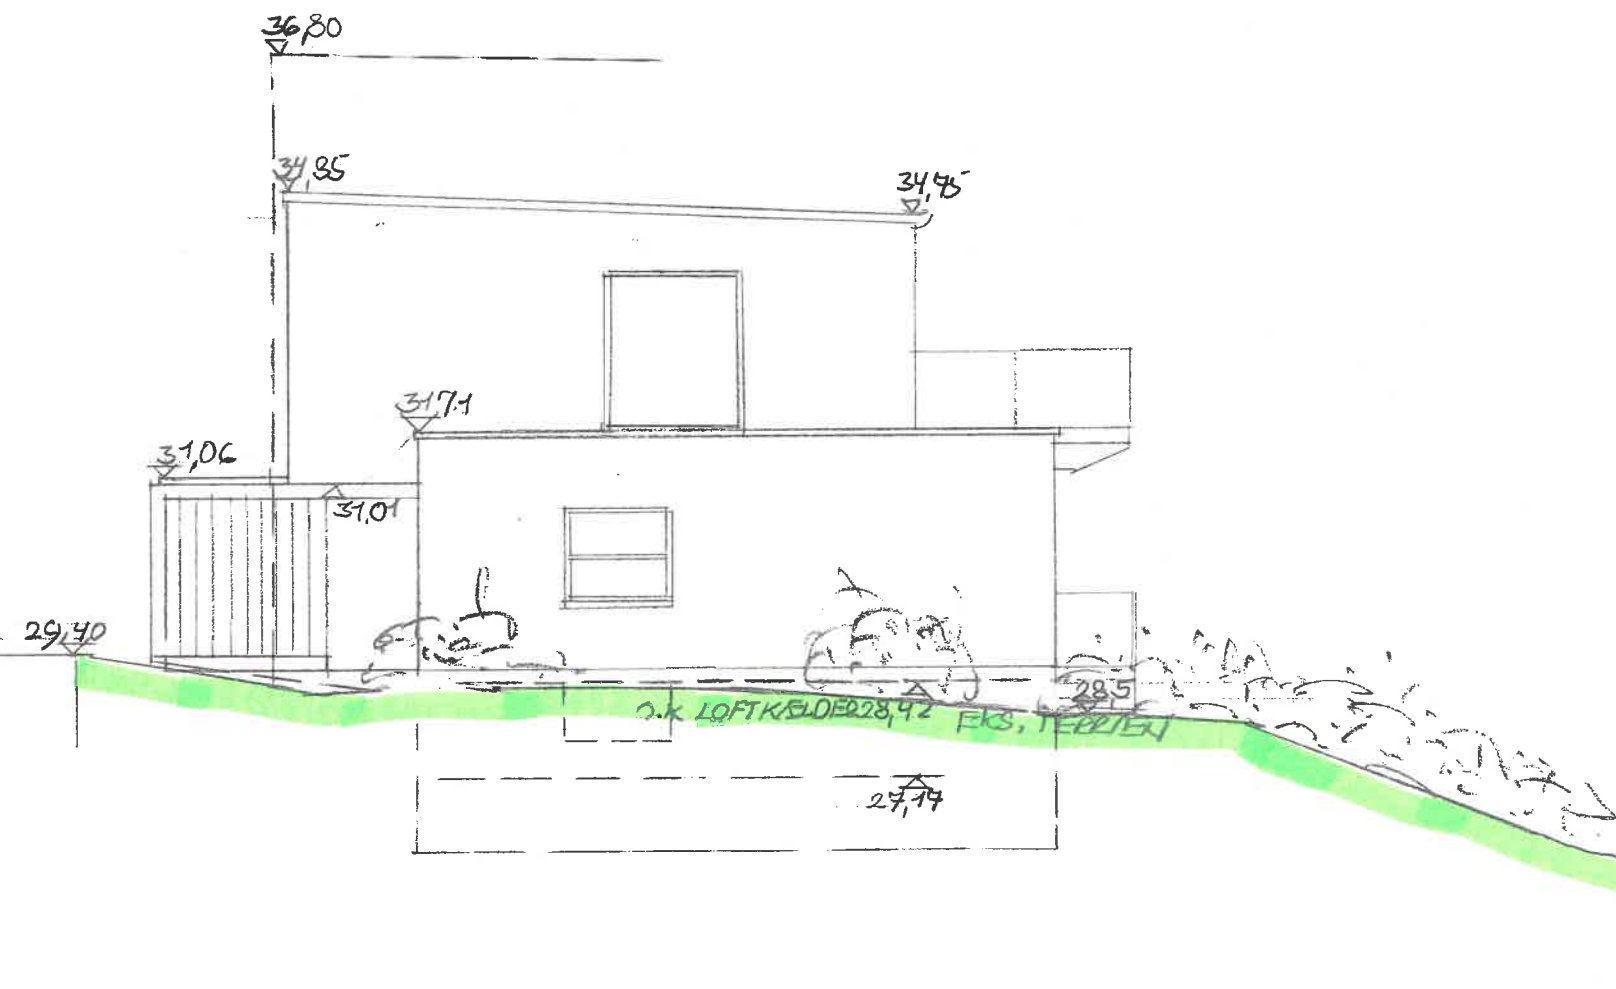

Tegnestuen Blåkilde

Bjarne Sørensen • Arkitekt danskeark
Gasværksvej 28 9500 Hobro
T. 9852 3444 mail@tegnestuenblaakilde.dk

HØJDEVEJ 13
GAVL MOD VEST 1:100
08.11.19 BS TEGL. NR. 4.2C
REV. 24.04.20 BS




Tegnestuen Blåkilde

Bjarne Sørensen • Arkitekt danskeark
Gasværksvej 28 9500 Hobro
T. 9852 3444 mail@tegnestuenblaakilde.dk

HOUDEVEJ 13
FACADE MOD SID 1:100
26.12.19 BS TEGN. NR.
REV. 03.03.20 BS

43A

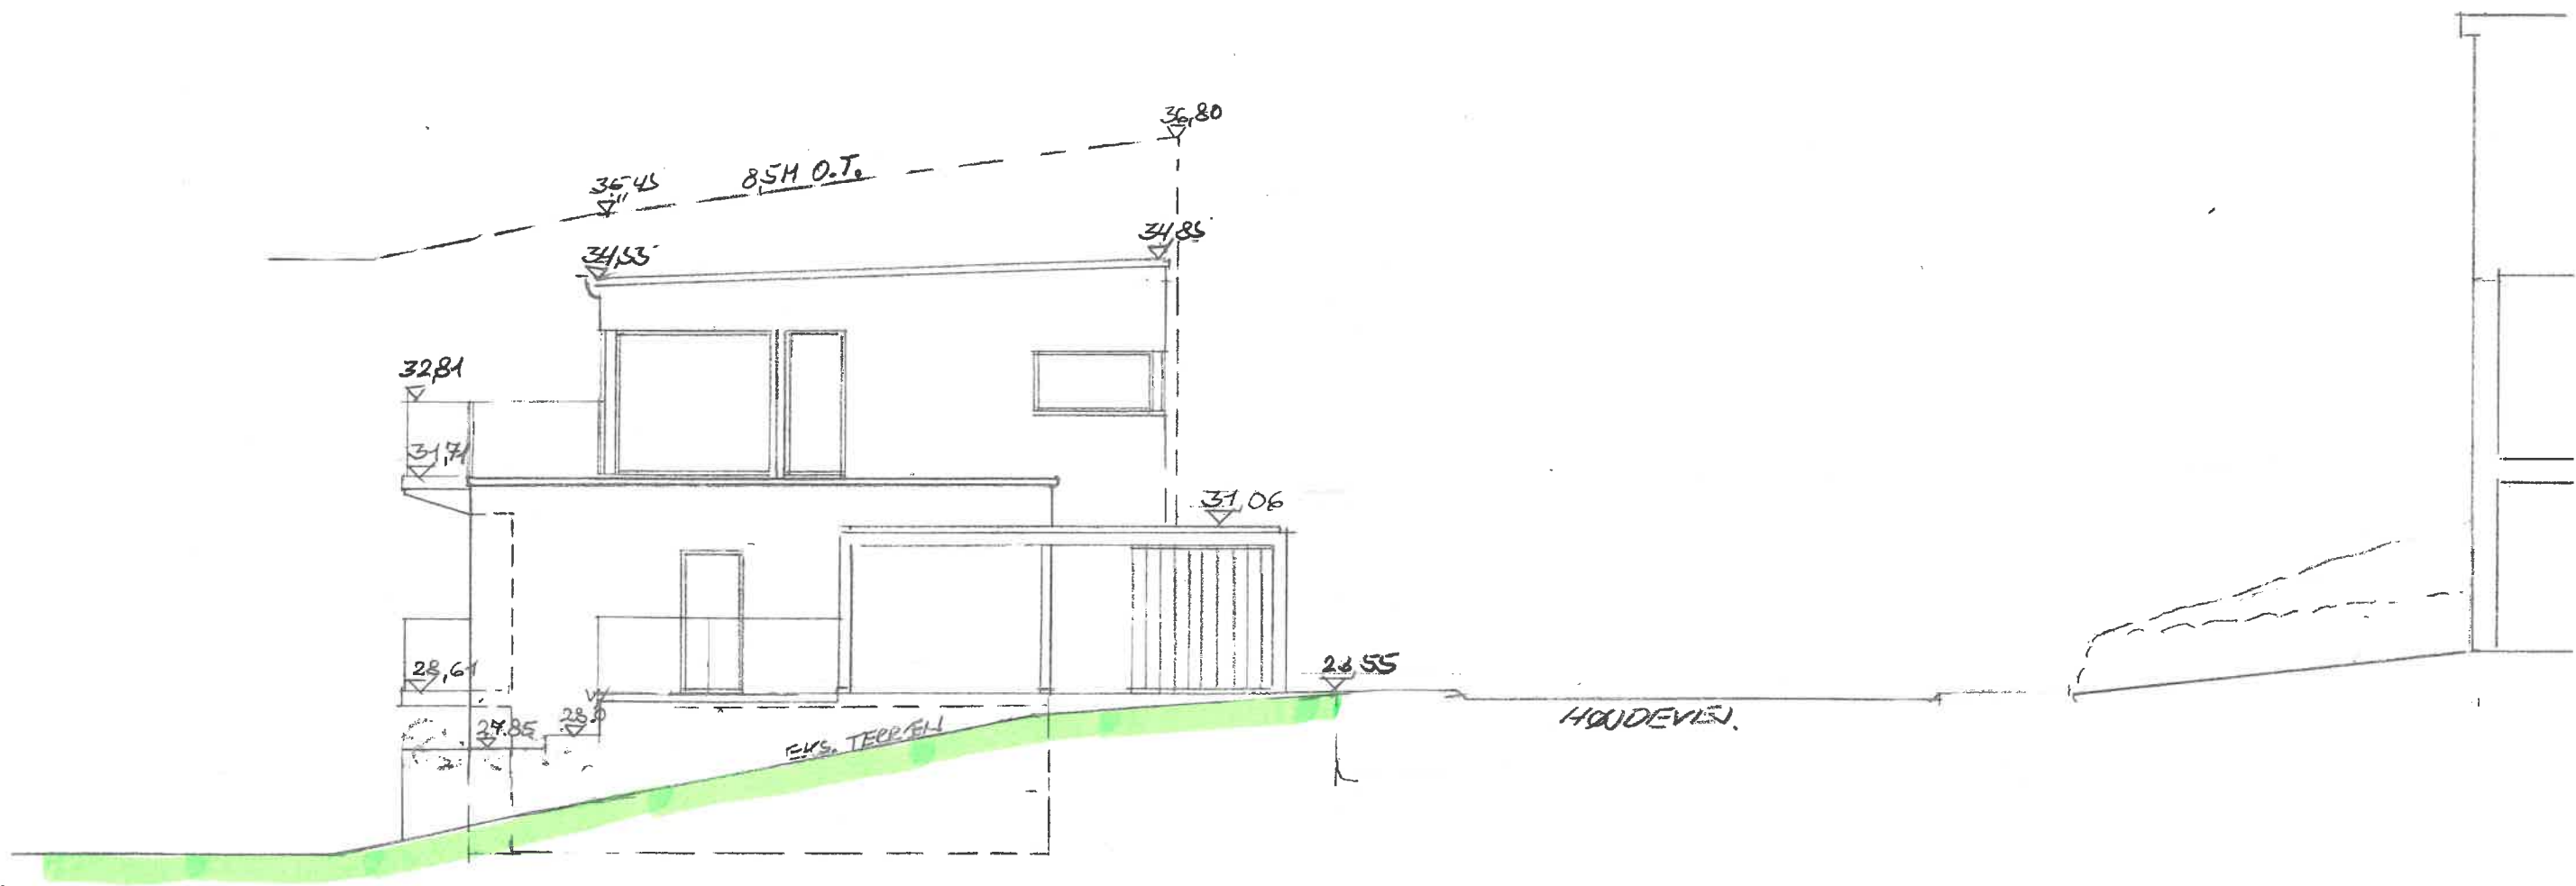

Tegnestuen Blåkilde

Bjarne Sørensen • Arkitekt danskeark
Gasværksvej 28 9500 Hobro
T. 9852 3444 mail@tegnestuenblaakilde.dk

HØJDEVEJ 13

GAVL MOD ØST 1:100

08.11.19 BS TEGN. NR.

REV. 24.04.20 BS

4.4C