



FORSLAG 16-02-2021

NY ETAGEEJENDOM PÅ HOSTERUPVEJ 10-16, 9500 HOBRO

JAKOB THY

TEGN. NR.


FORSLAG TIL FACADER

MÅL: 1:150

DATO:

REV. DATO:

F4.01

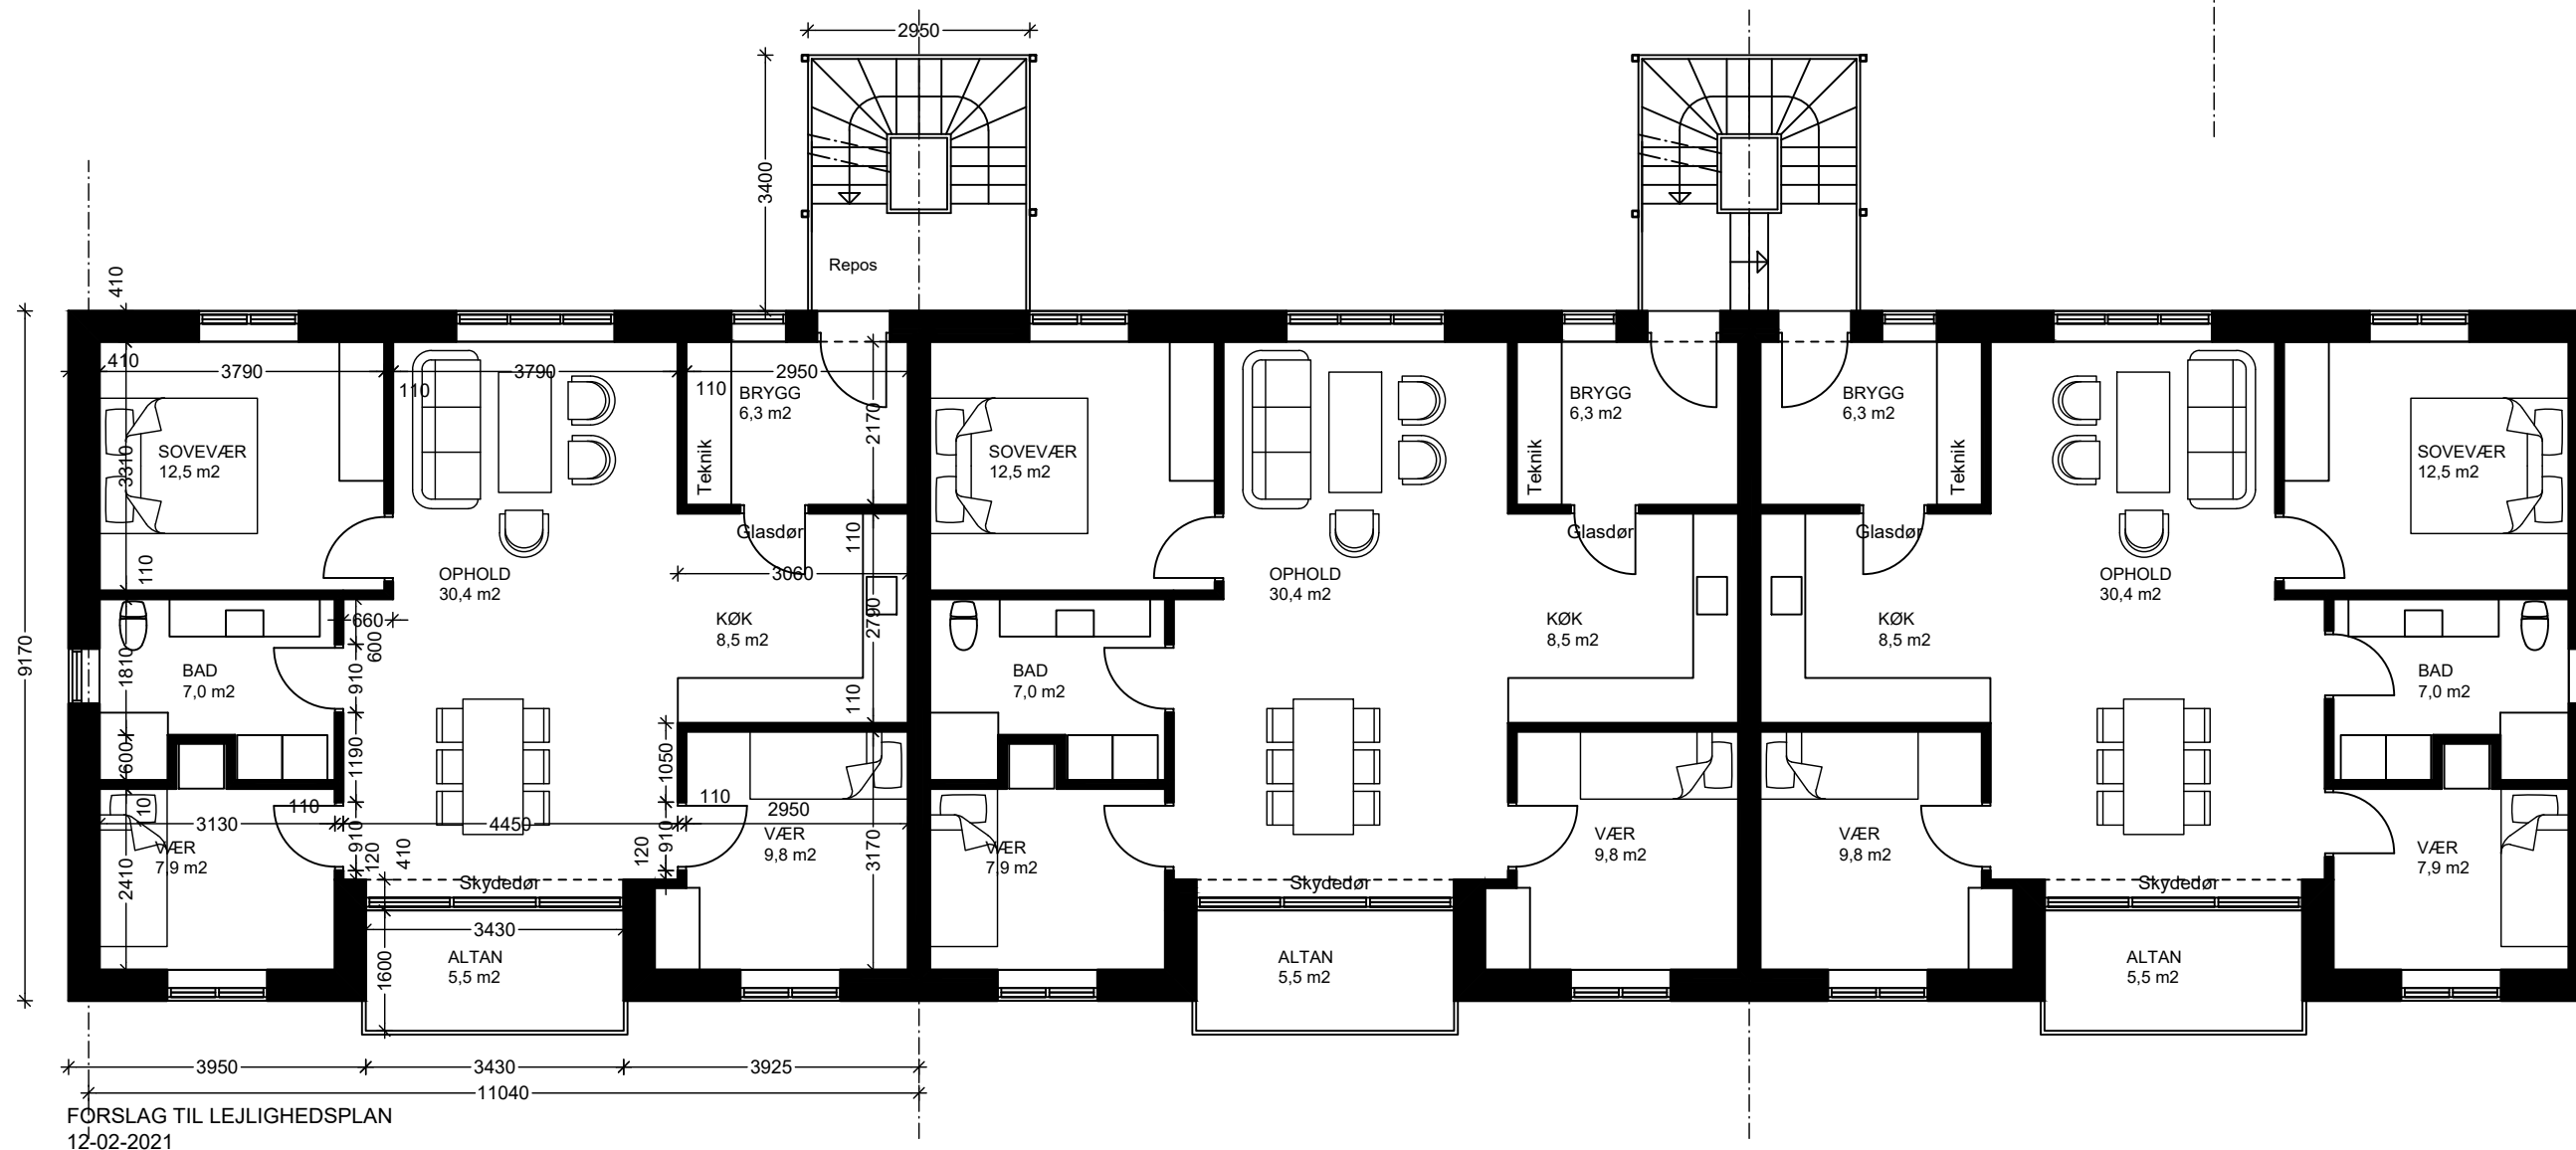

Størrelse på lejligheder er ca. 104 m² incl trappe- og gavleandel

FORSLAG 16-02-2021

NY ETAGEJENDOM PÅ HOSLERUPVEJ 10-16, 9500 HOBRO
JAKOB THY

TEGN. NR.

FORSLAG TIL LEJLIGHEDSPÅN

MÅL: 1:100

DATO:

REV. DATO:

F2.01