


UNDERETAGE


MYNDIGHEDSPROJEKT - NIELS W. GADES VEJ 7

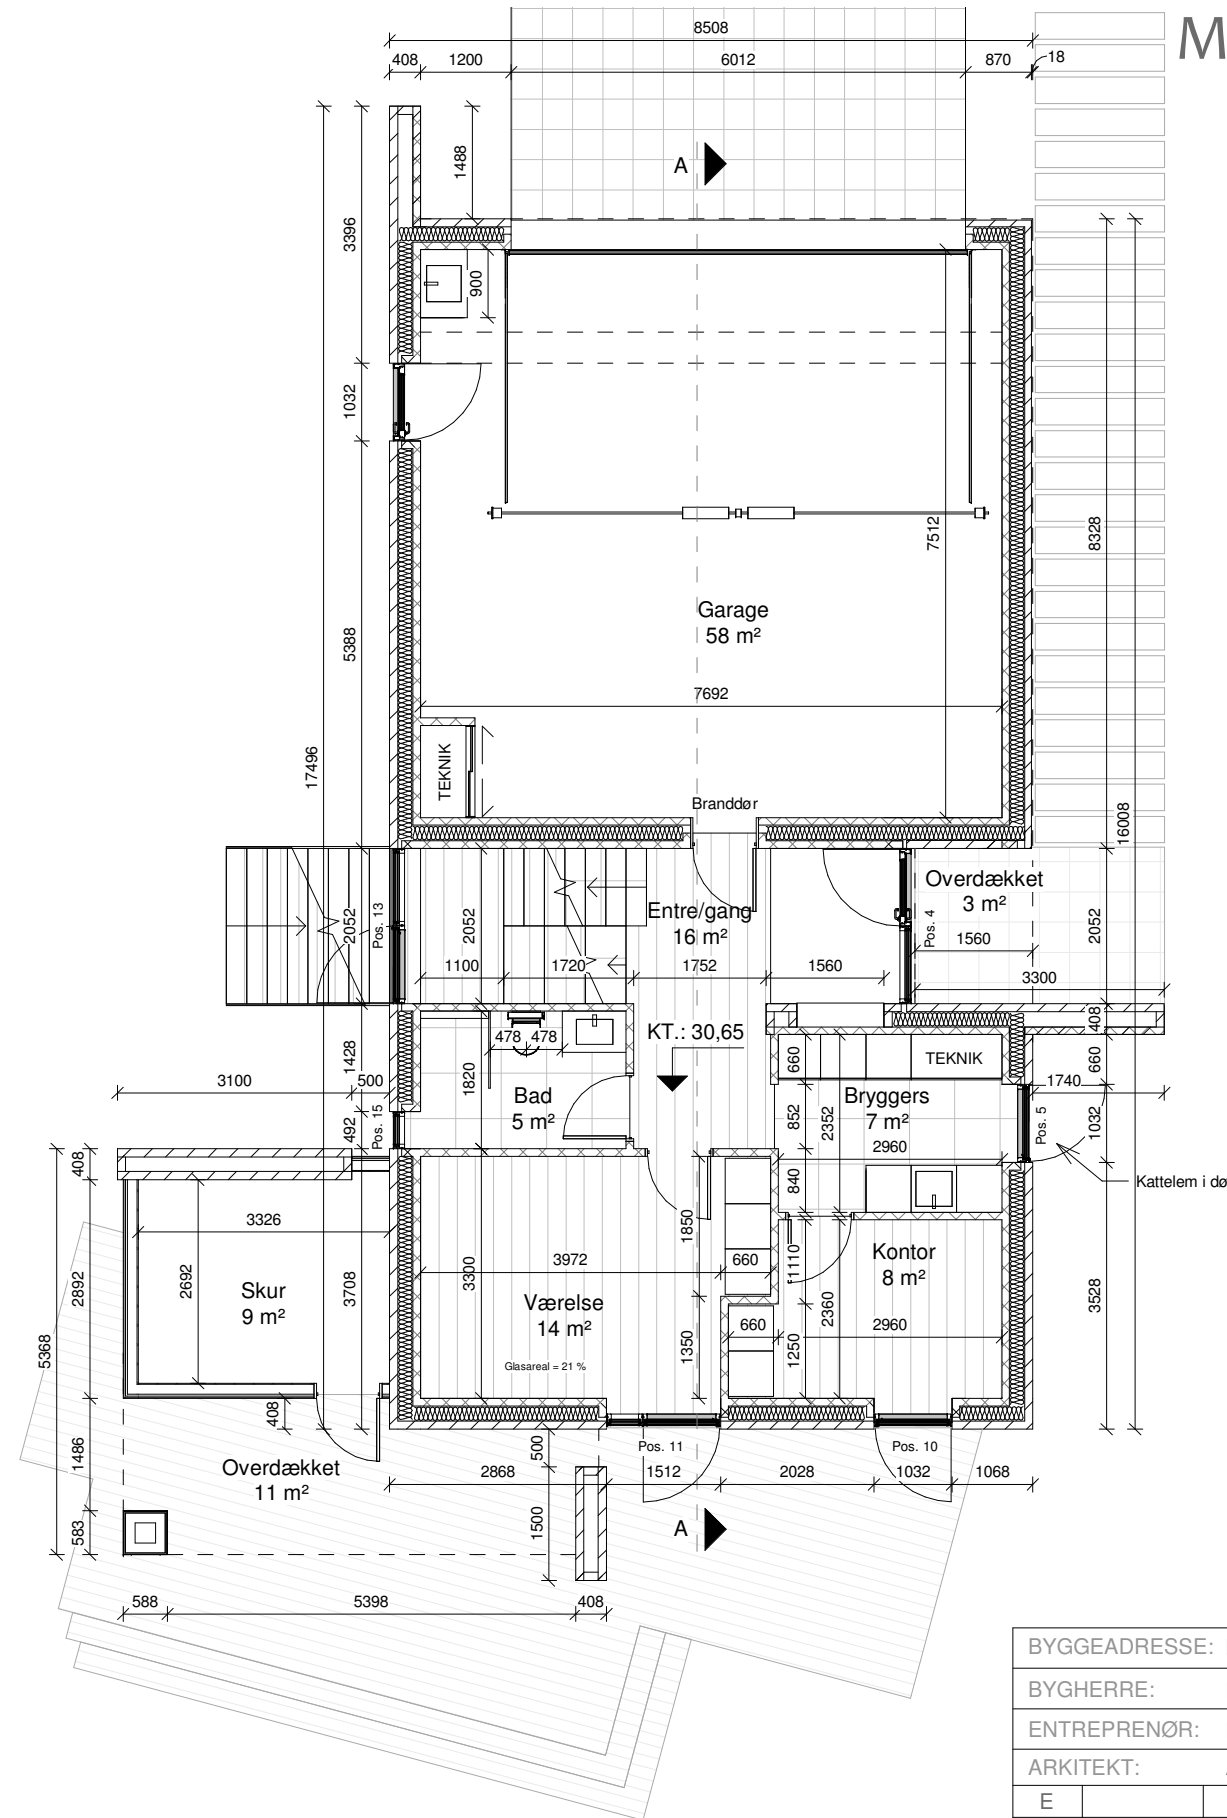

AREAL:

ADRESSE	Niels W. Gades Vej 7 9550 Mariager
EJERLAV MATR. NR.	Mariager Markjorder 11am
GRUND	837 m ²
OVERETAGE	123 m ²
UNDERETAGE	64 m ²
GARAGE	69 m ²
SKUR	11 m ²
O. TERRASSER	22 m ²
BEBYG-PROCENT	30 %

BYGGEADRESSE: Niels W. Gades Vej 7, 9550 Mariager		I UNDERETAGE		
BYGHERRE: Lene og Torben Skipper - Haldvej 40 Hald, 8983 Gjerlev				
ENTREPRENØR: Byggeriet udbydes i fagentrepriser				
ARKITEKT: Arkitektfirmaet m ² plus / Kontakt: Stefan Rohde, tlf. nr.: 2288 4651, mail: sr@m2plus.dk				
E				
D				
C				
B				
A				
Rev.	Dato	Beskrivelse af revisionen		
TEGN.NR: 99.03.02		SAGS.NR: 191002.01	TEGNET AF: SR	KONTROL AF: LBS
DATO: 05-05-2020		REV. DATO: -	FORMAT: A3	MÅL: 1 : 100

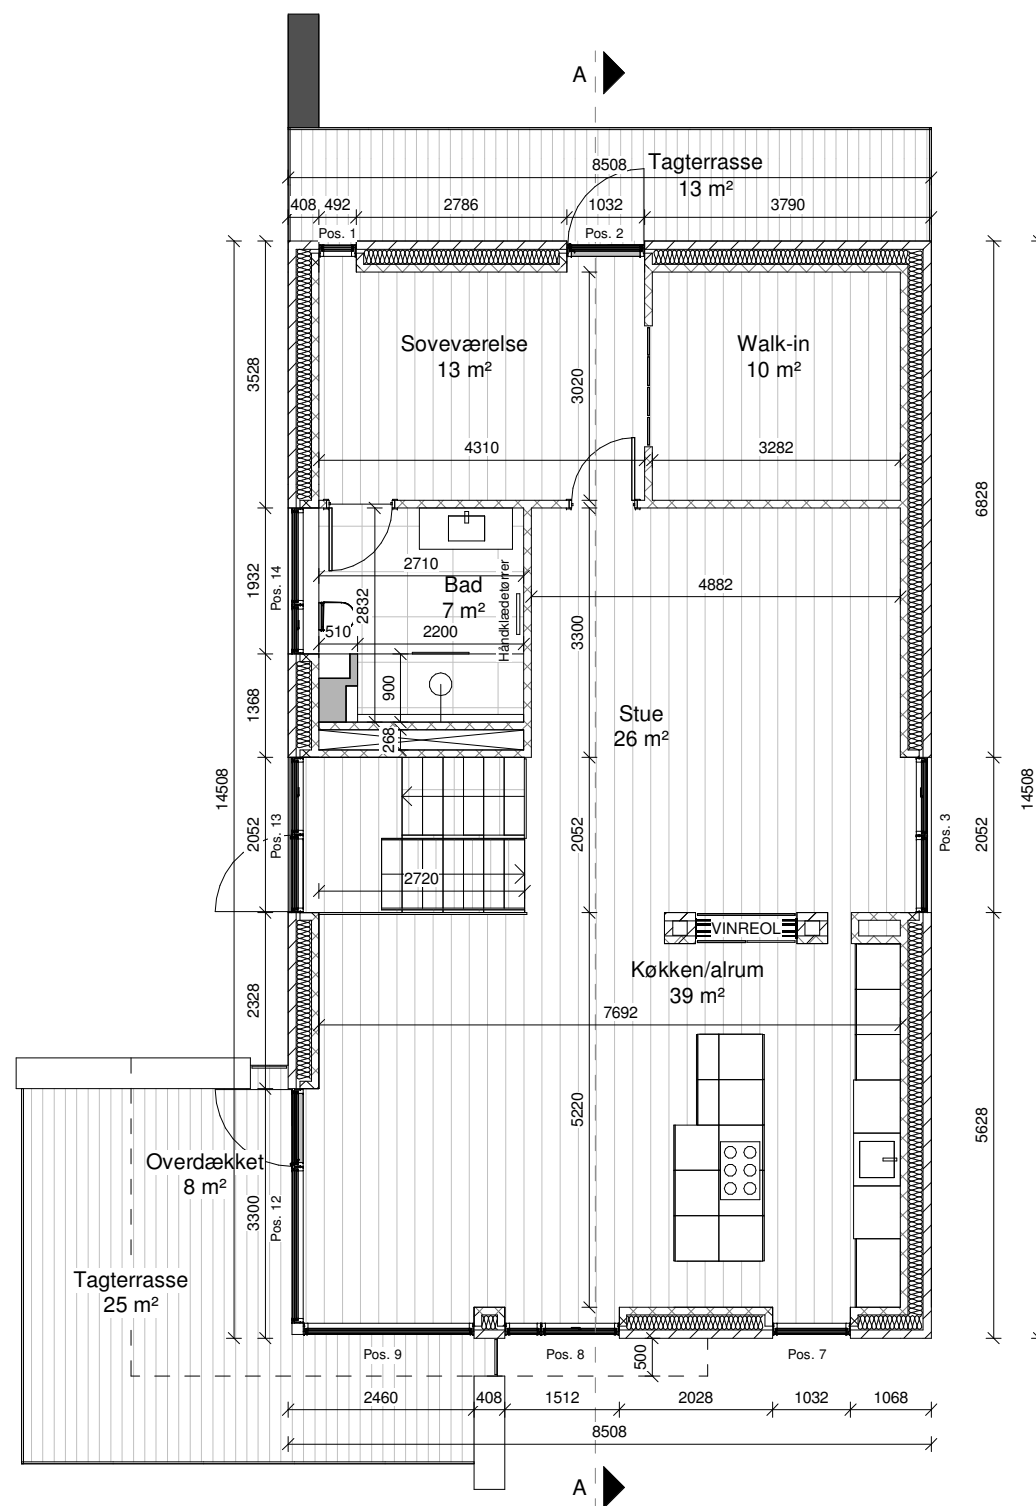

AREAL:

ADRESSE	Niels W. Gades Vej 7 9550 Mariager
EJERLAV MATR. NR.	Mariager Markjorder 11am
GRUND	837 m ²
OVERETAGE	123 m ²
UNDERETAGE	64 m ²
GARAGE	69 m ²
SKUR	11 m ²
O. TERRASSER	22 m ²
BEBYG-PROCENT	30 %

BYGGEADRESSE: Niels W. Gades Vej 7, 9550 Mariager		I OVERETAGE		
BYGHERRE: Lene og Torben Skipper - Haldvej 40 Hald, 8983 Gjerlev				
ENTREPRENØR: Byggeriet udbydes i fagentreiser				
ARKITEKT: Arkitektfirmaet m ² plus / Kontakt: Stefan Rohde, tlf. nr.: 2288 4651, mail: sr@m2plus.dk				
E				
D				
C				
B				
A				
Rev.	Dato	Beskrivelse af revisionen		
TEGN.NR: 99.03.03		SAGS.NR: 191002.01	TEGNET AF: SR	KONTROL AF: LBS
DATO: 05-05-2020		REV. DATO: -	FORMAT: A3	MÅL: 1 : 100