



FACADEOPSTALTER 1-2

MYNDIGHEDSPROJEKT - NIELS W. GADES VEJ 7

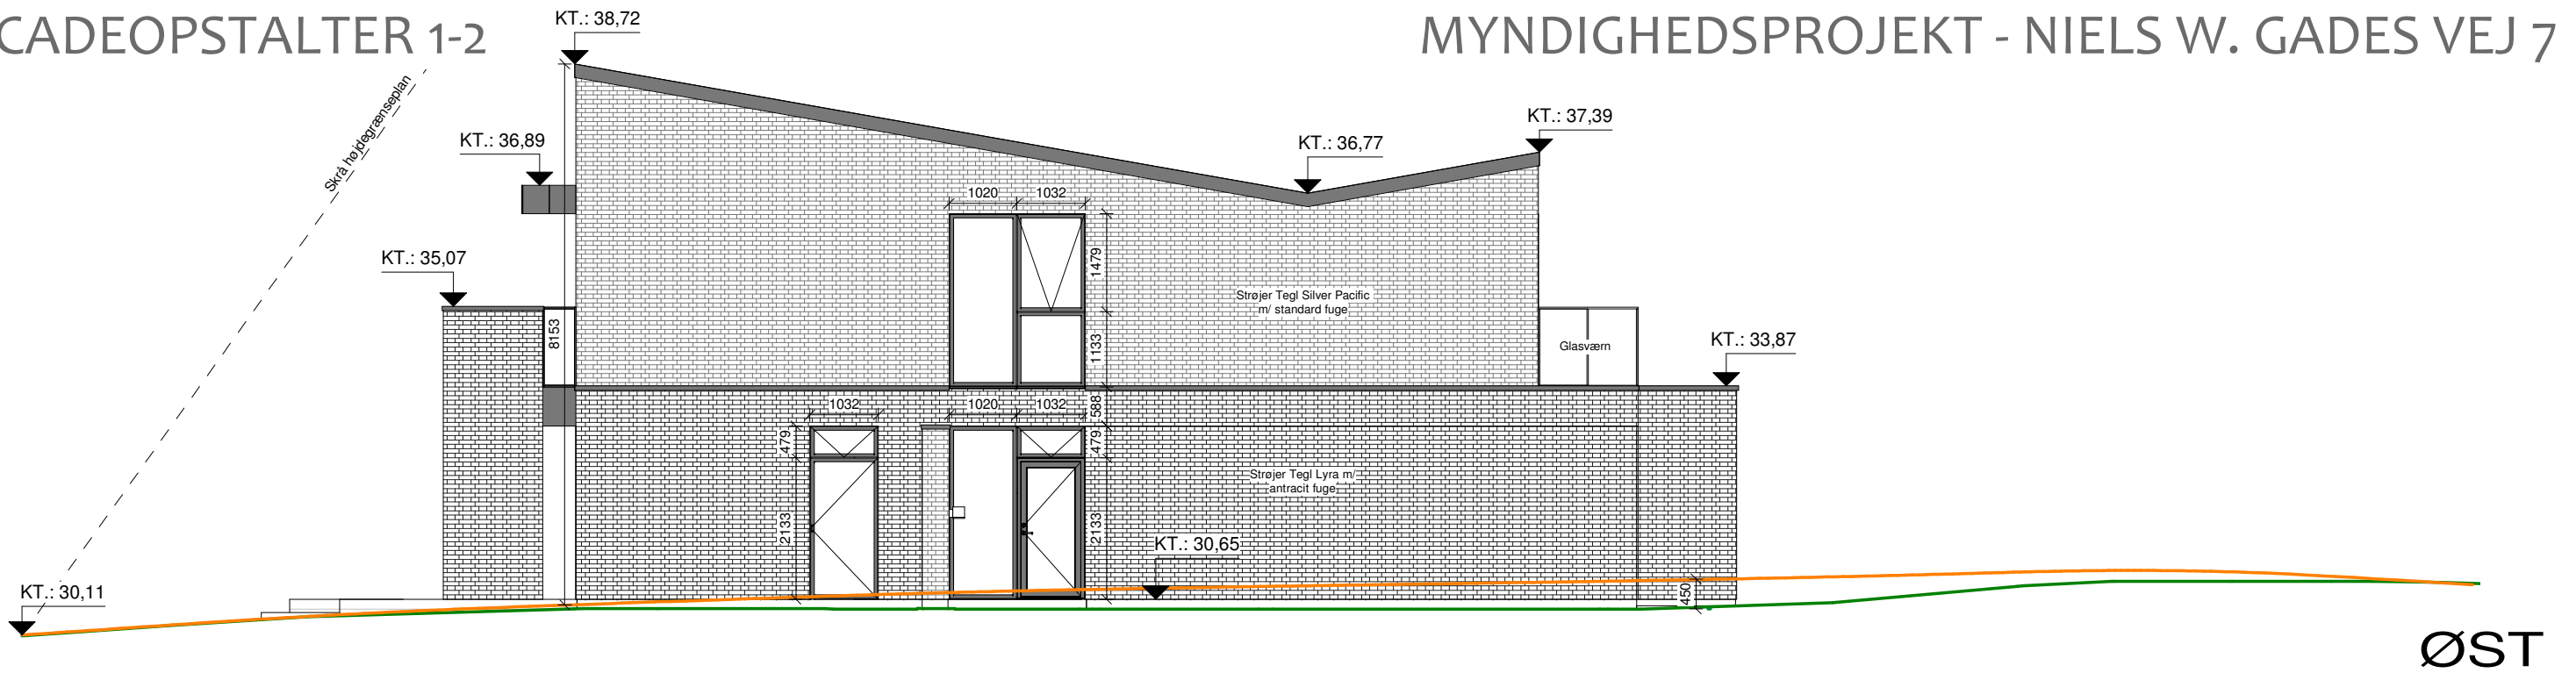

ØST

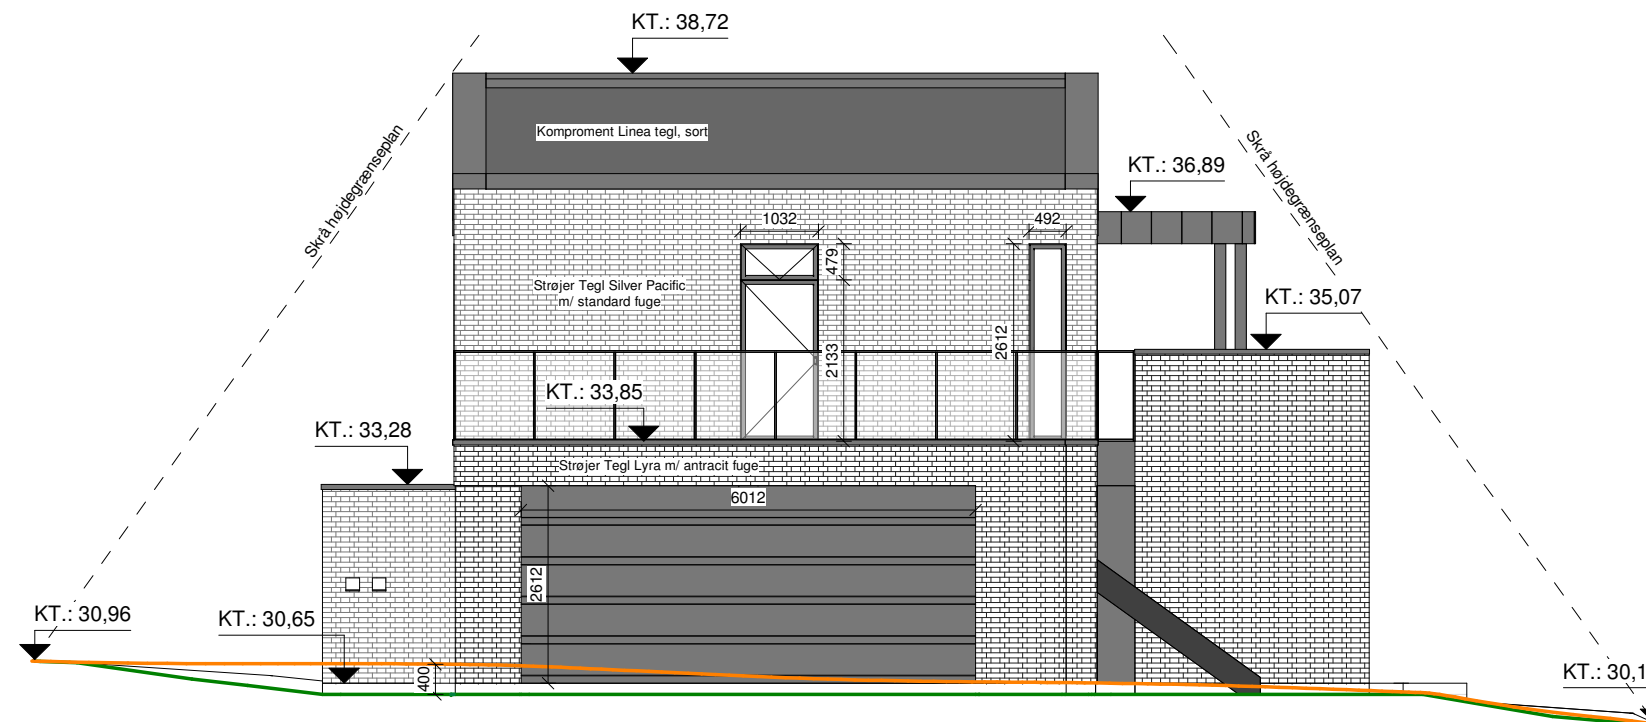

NORD


NOTE:

Alle mål er angivet i mm.


Koter er angivet i meter.

NB. Vindues- og dørmål er oplyst som hulmål.


BYGGEADRESSE: Niels W. Gades Vej 7, 9550 Mariager		I FACADEOPSTALTER 1-2	
BYGHERRE: Lene og Torben Skipper - Haldvej 40 Hald, 8983 Gjerlev			
ENTREPRENØR: Byggeriet udbydes i fagentrepriser			
ARKITEKT: Arkitektfirmaet m ² plus / Kontakt: Stefan Rohde, tlf. nr.: 2288 4651, mail: sr@m2plus.dk			
E			
D			
C			
B			
A	18-09-2020	Hus flyttet så langt frem på grunden som muligt. Bygningen er nu 8,5 meter høj på det mest kritiske hjørne pga. skrånende terræn.	
Rev.	Dato	Beskrivelse af revisionen	
TEGN.NR: 99.03.04		SAGS.NR: 191002.01	
DATO: 05-05-2020		REV. DATO: 18-09-2020	
		TEGNET AF: SR	
		KONTROL AF: LBS	
		FORMAT: A3	
		MÅL: 1 : 100	

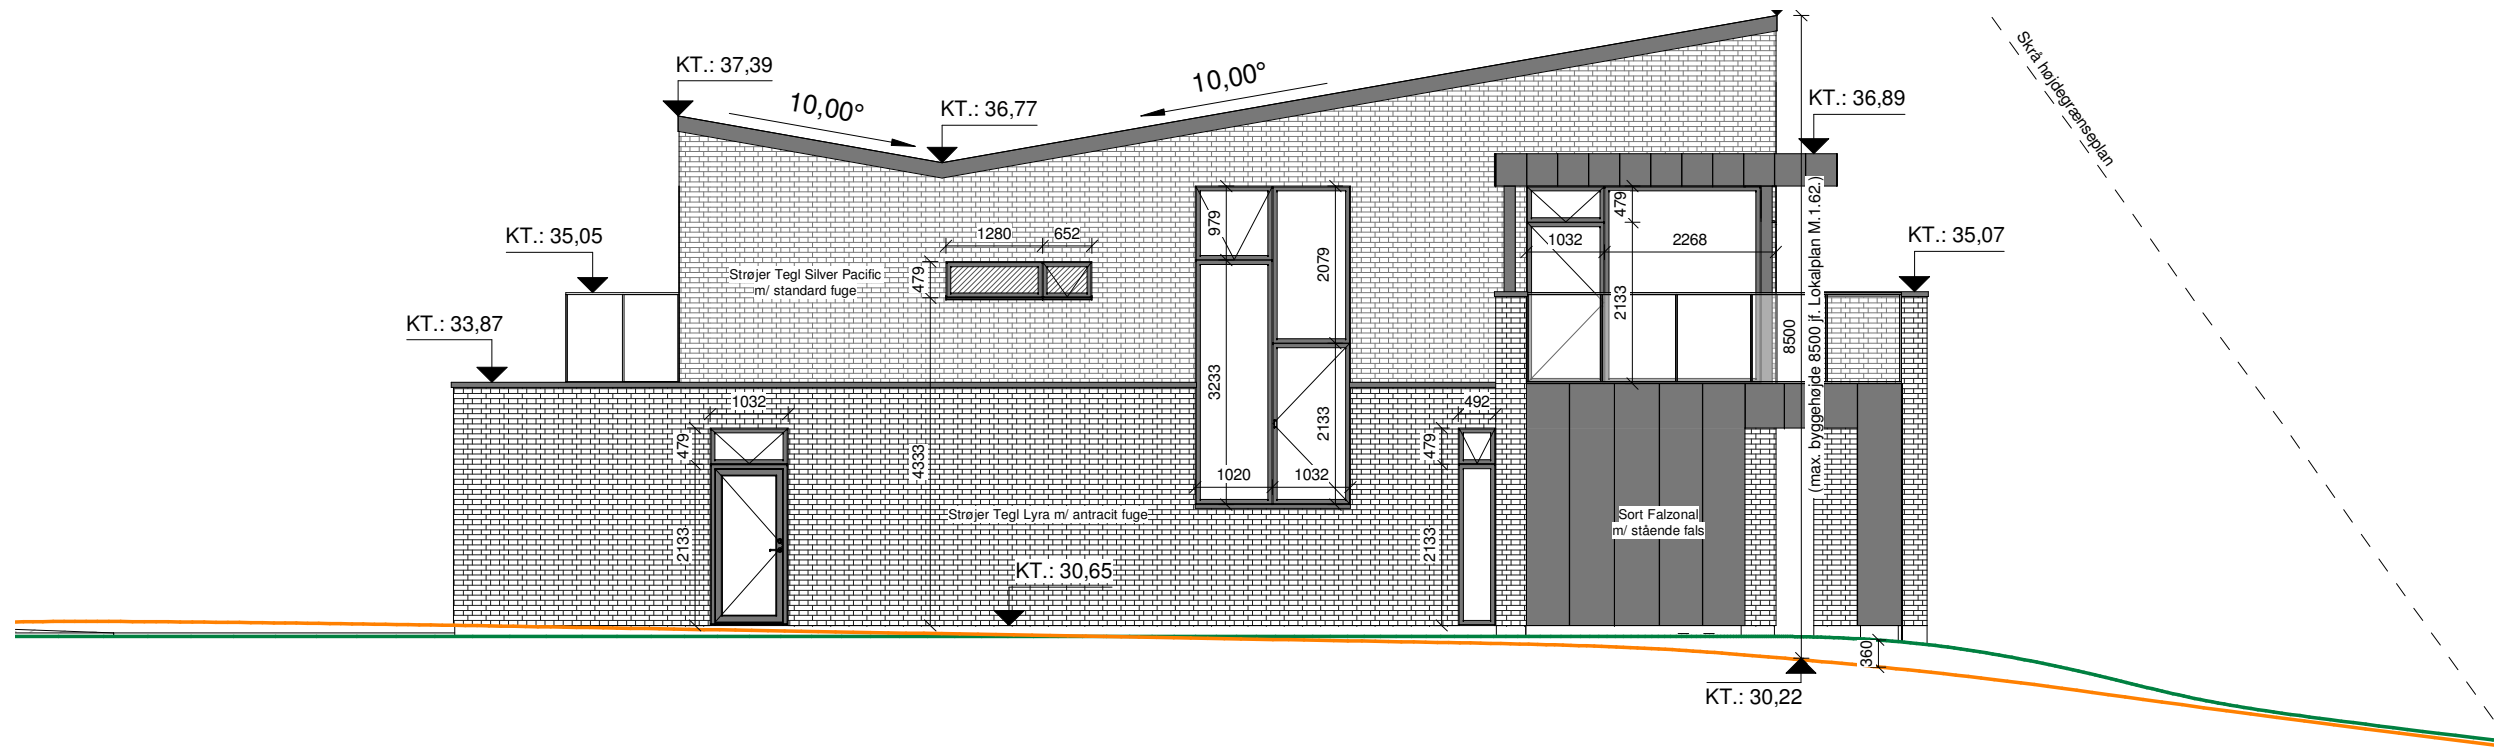

VEST

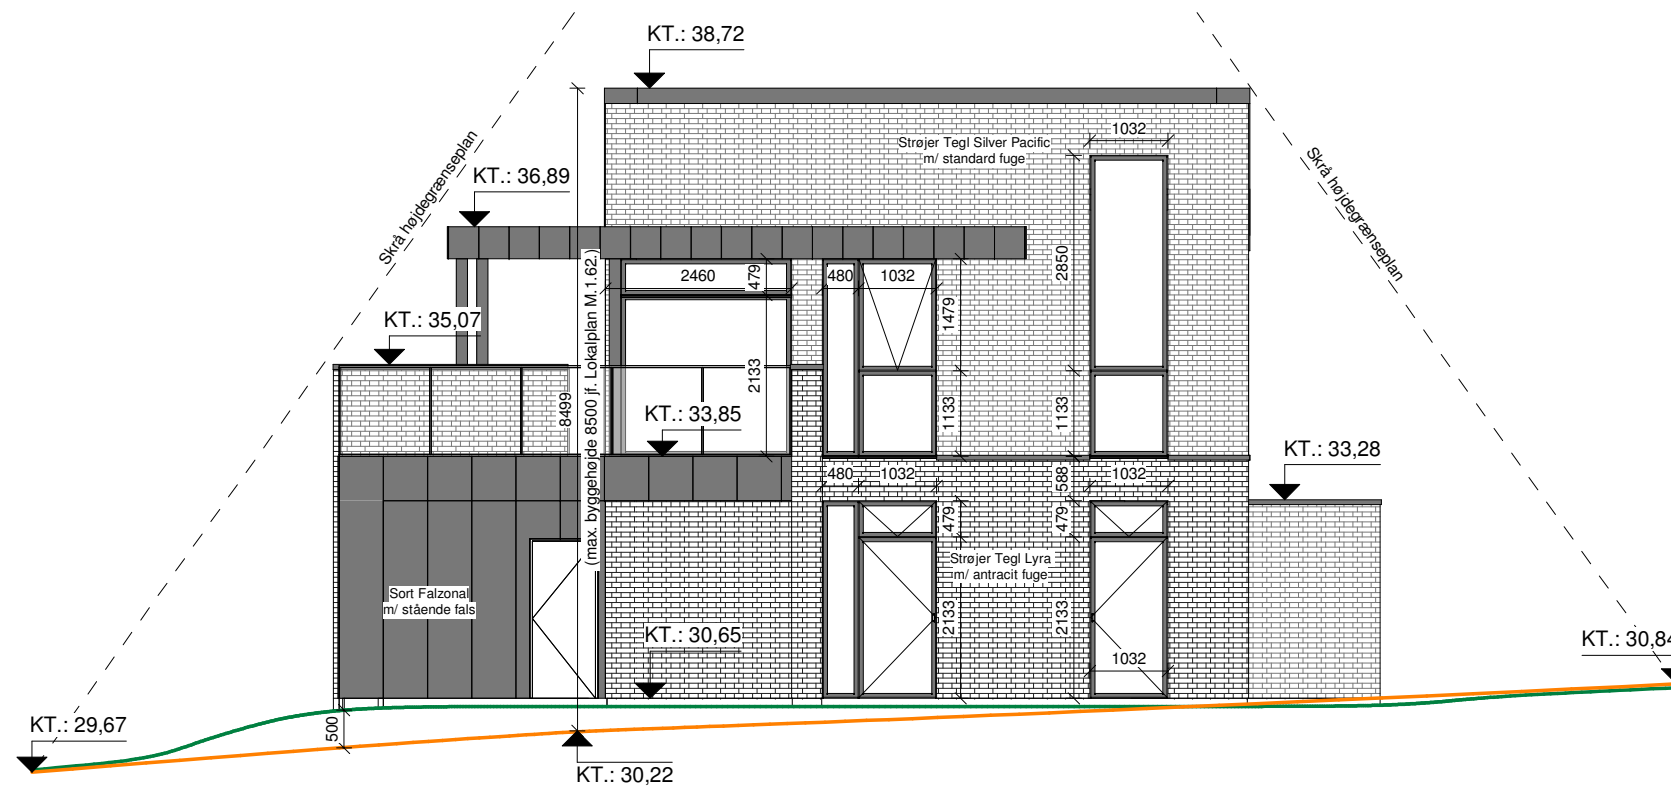

SYD

BYGGEADRESSE: Niels W. Gades Vej 7, 9550 Mariager		I FACADEOPSTALTER 2-2		
BYGHERRE: Lene og Torben Skipper - Haldvej 40 Hald, 8983 Gjerlev				
ENTREPRENØR: Byggeriet udbydes i fagentrepriser				
ARKITEKT: Arkitektfirmaet m²plus / Kontakt: Stefan Rohde, tlf. nr.: 2288 4651, mail: sr@m2plus.dk				
E				
D				
C				
B				
A	18-09-2020			Hus flyttet så langt frem på grunden som muligt. Bygningen er nu 8,5 meter høj på det mest kritiske hjørne pga. skrånende terræn.
Rev.	Dato	Beskrivelse af revisionen		
TEGN.NR: 99.03.05		SAGS.NR: 191002.01	TEGNET AF: SR	KONTROL AF: LBS
DATO: 05-05-2020		REV. DATO: 18-09-2020	FORMAT: A3	MÅL: 1 : 100