


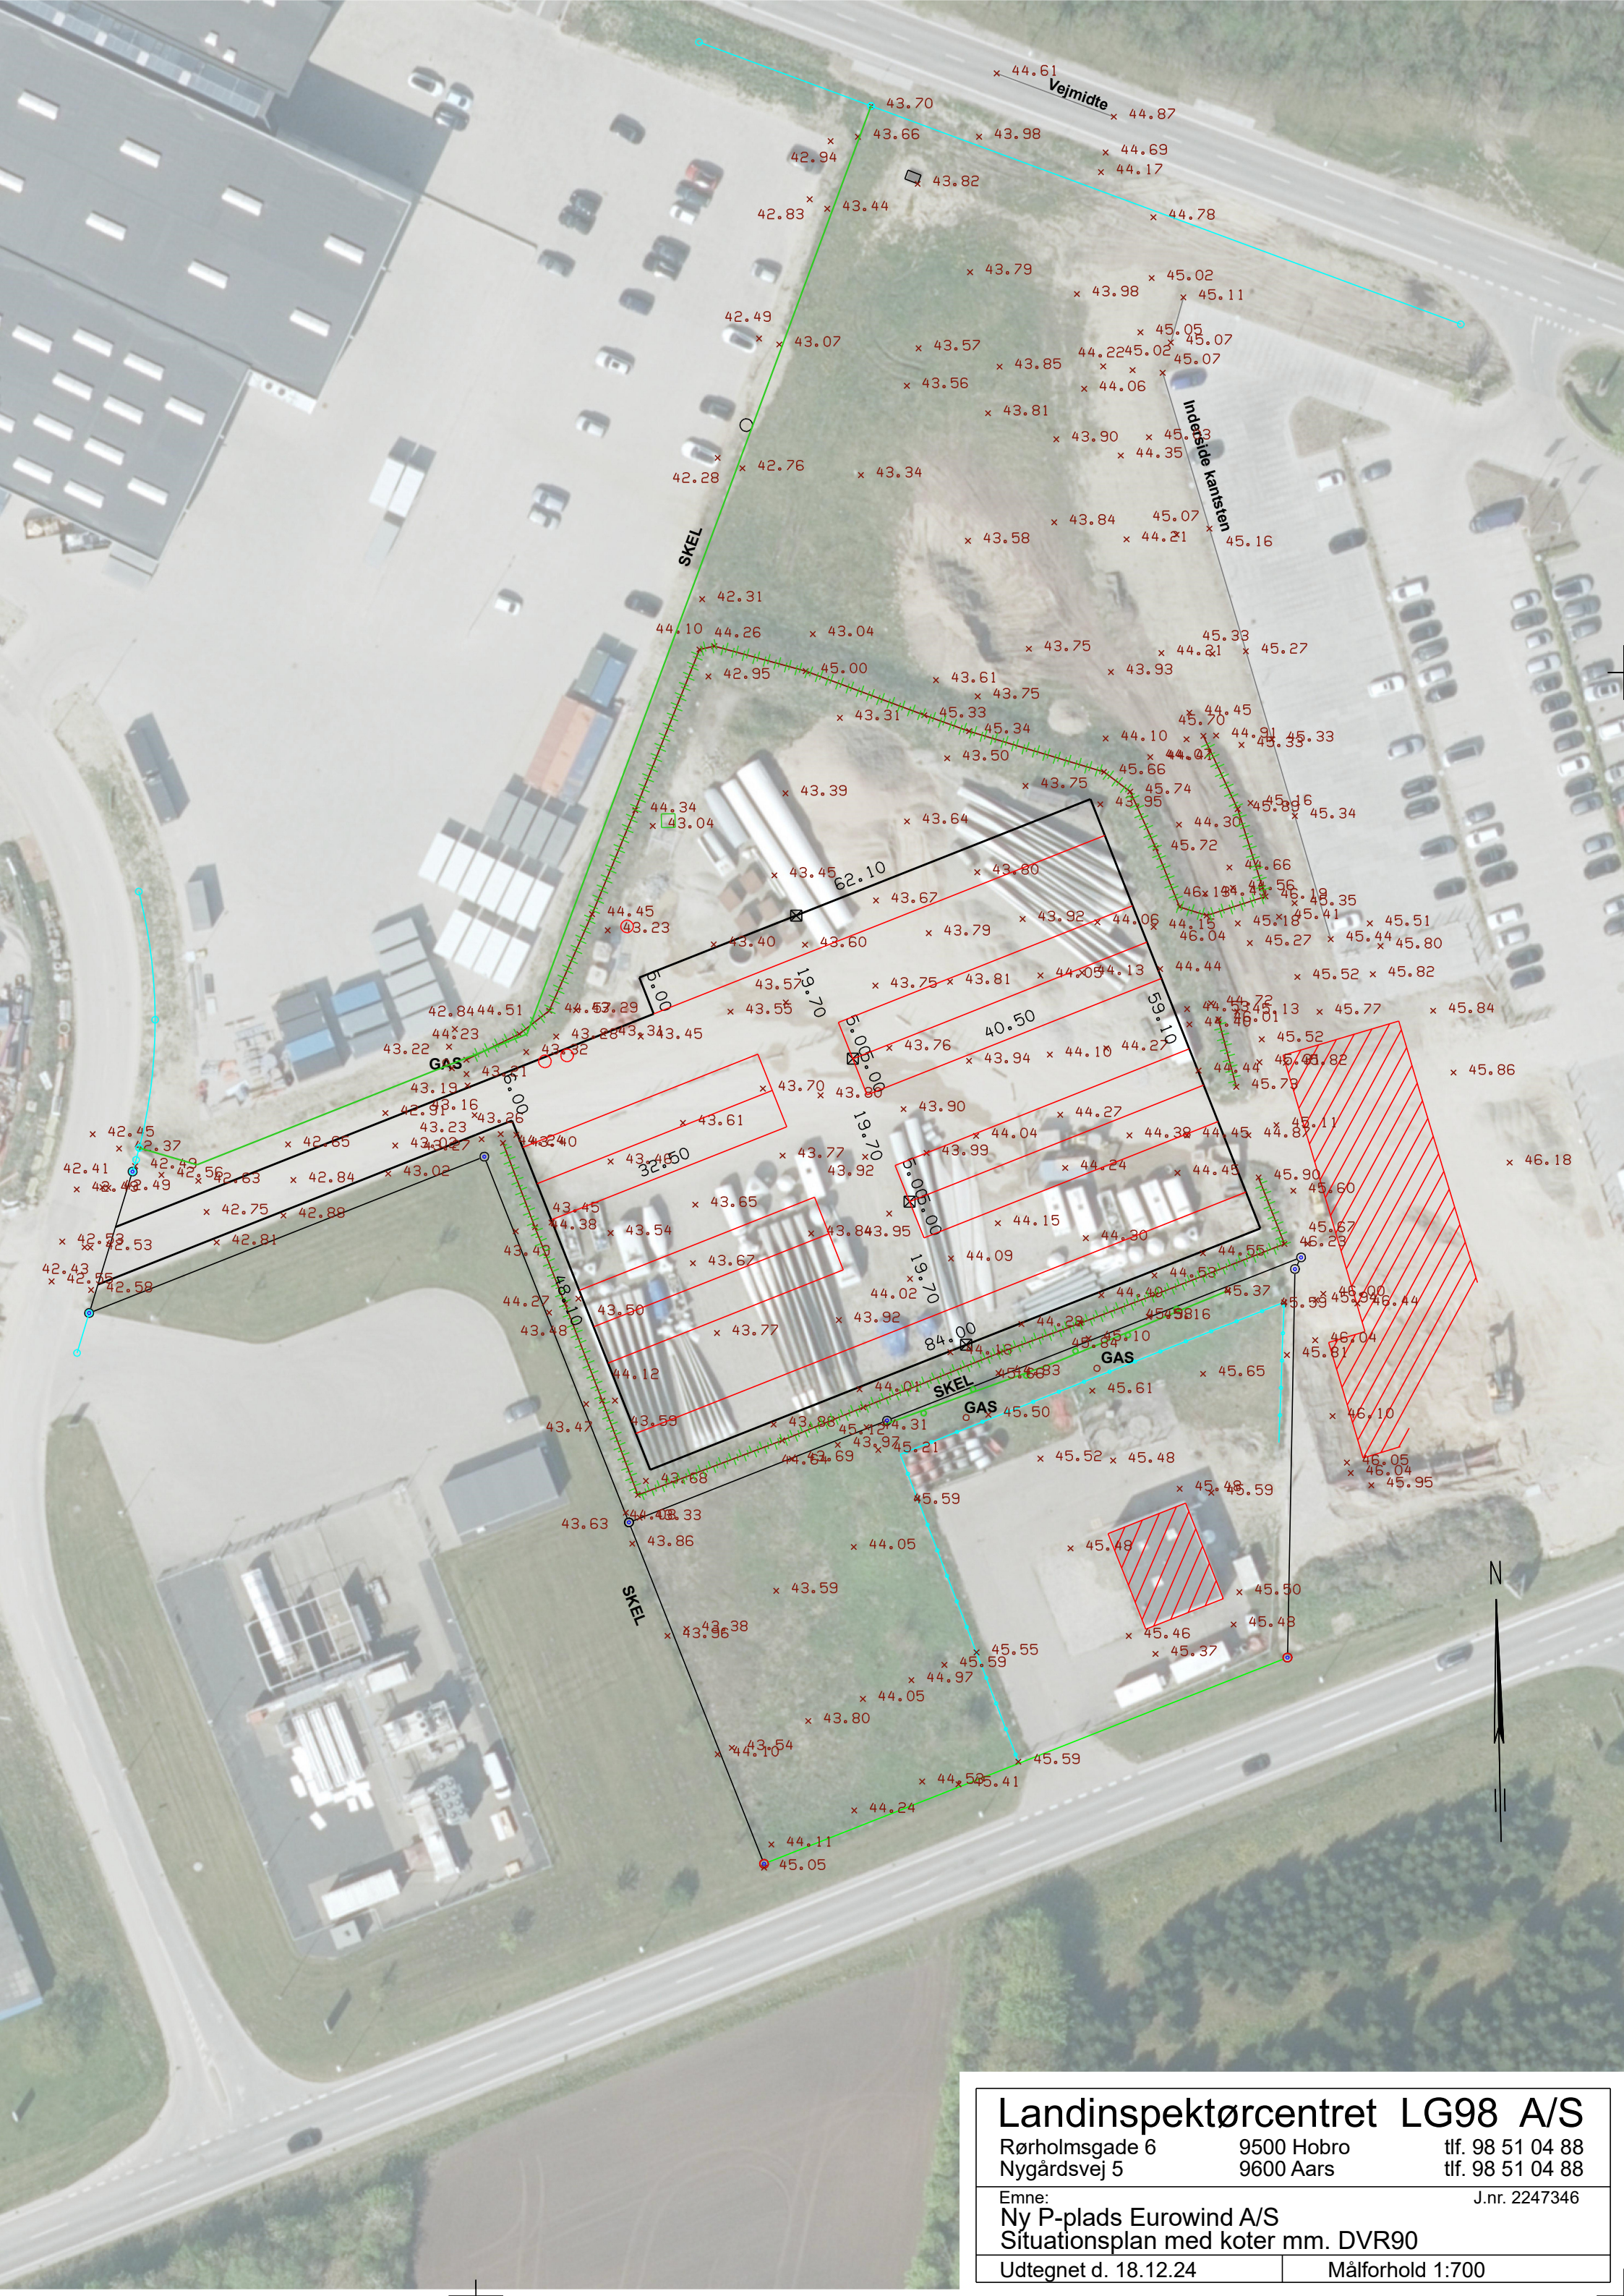

Landinspektørcentret LG98 A/S		
Rørholmegade 6	9500 Hobro	tlf. 98 51 04 88
Nygårdsvej 5	9600 Aars	tlf. 98 51 04 88
Emne: Ny P-plads Eurowind A/S		J.nr. 2247346
Situationsplan med koter mm. DVR90		
Udtegnet d. 18.12.24		Målforhold 1:700