


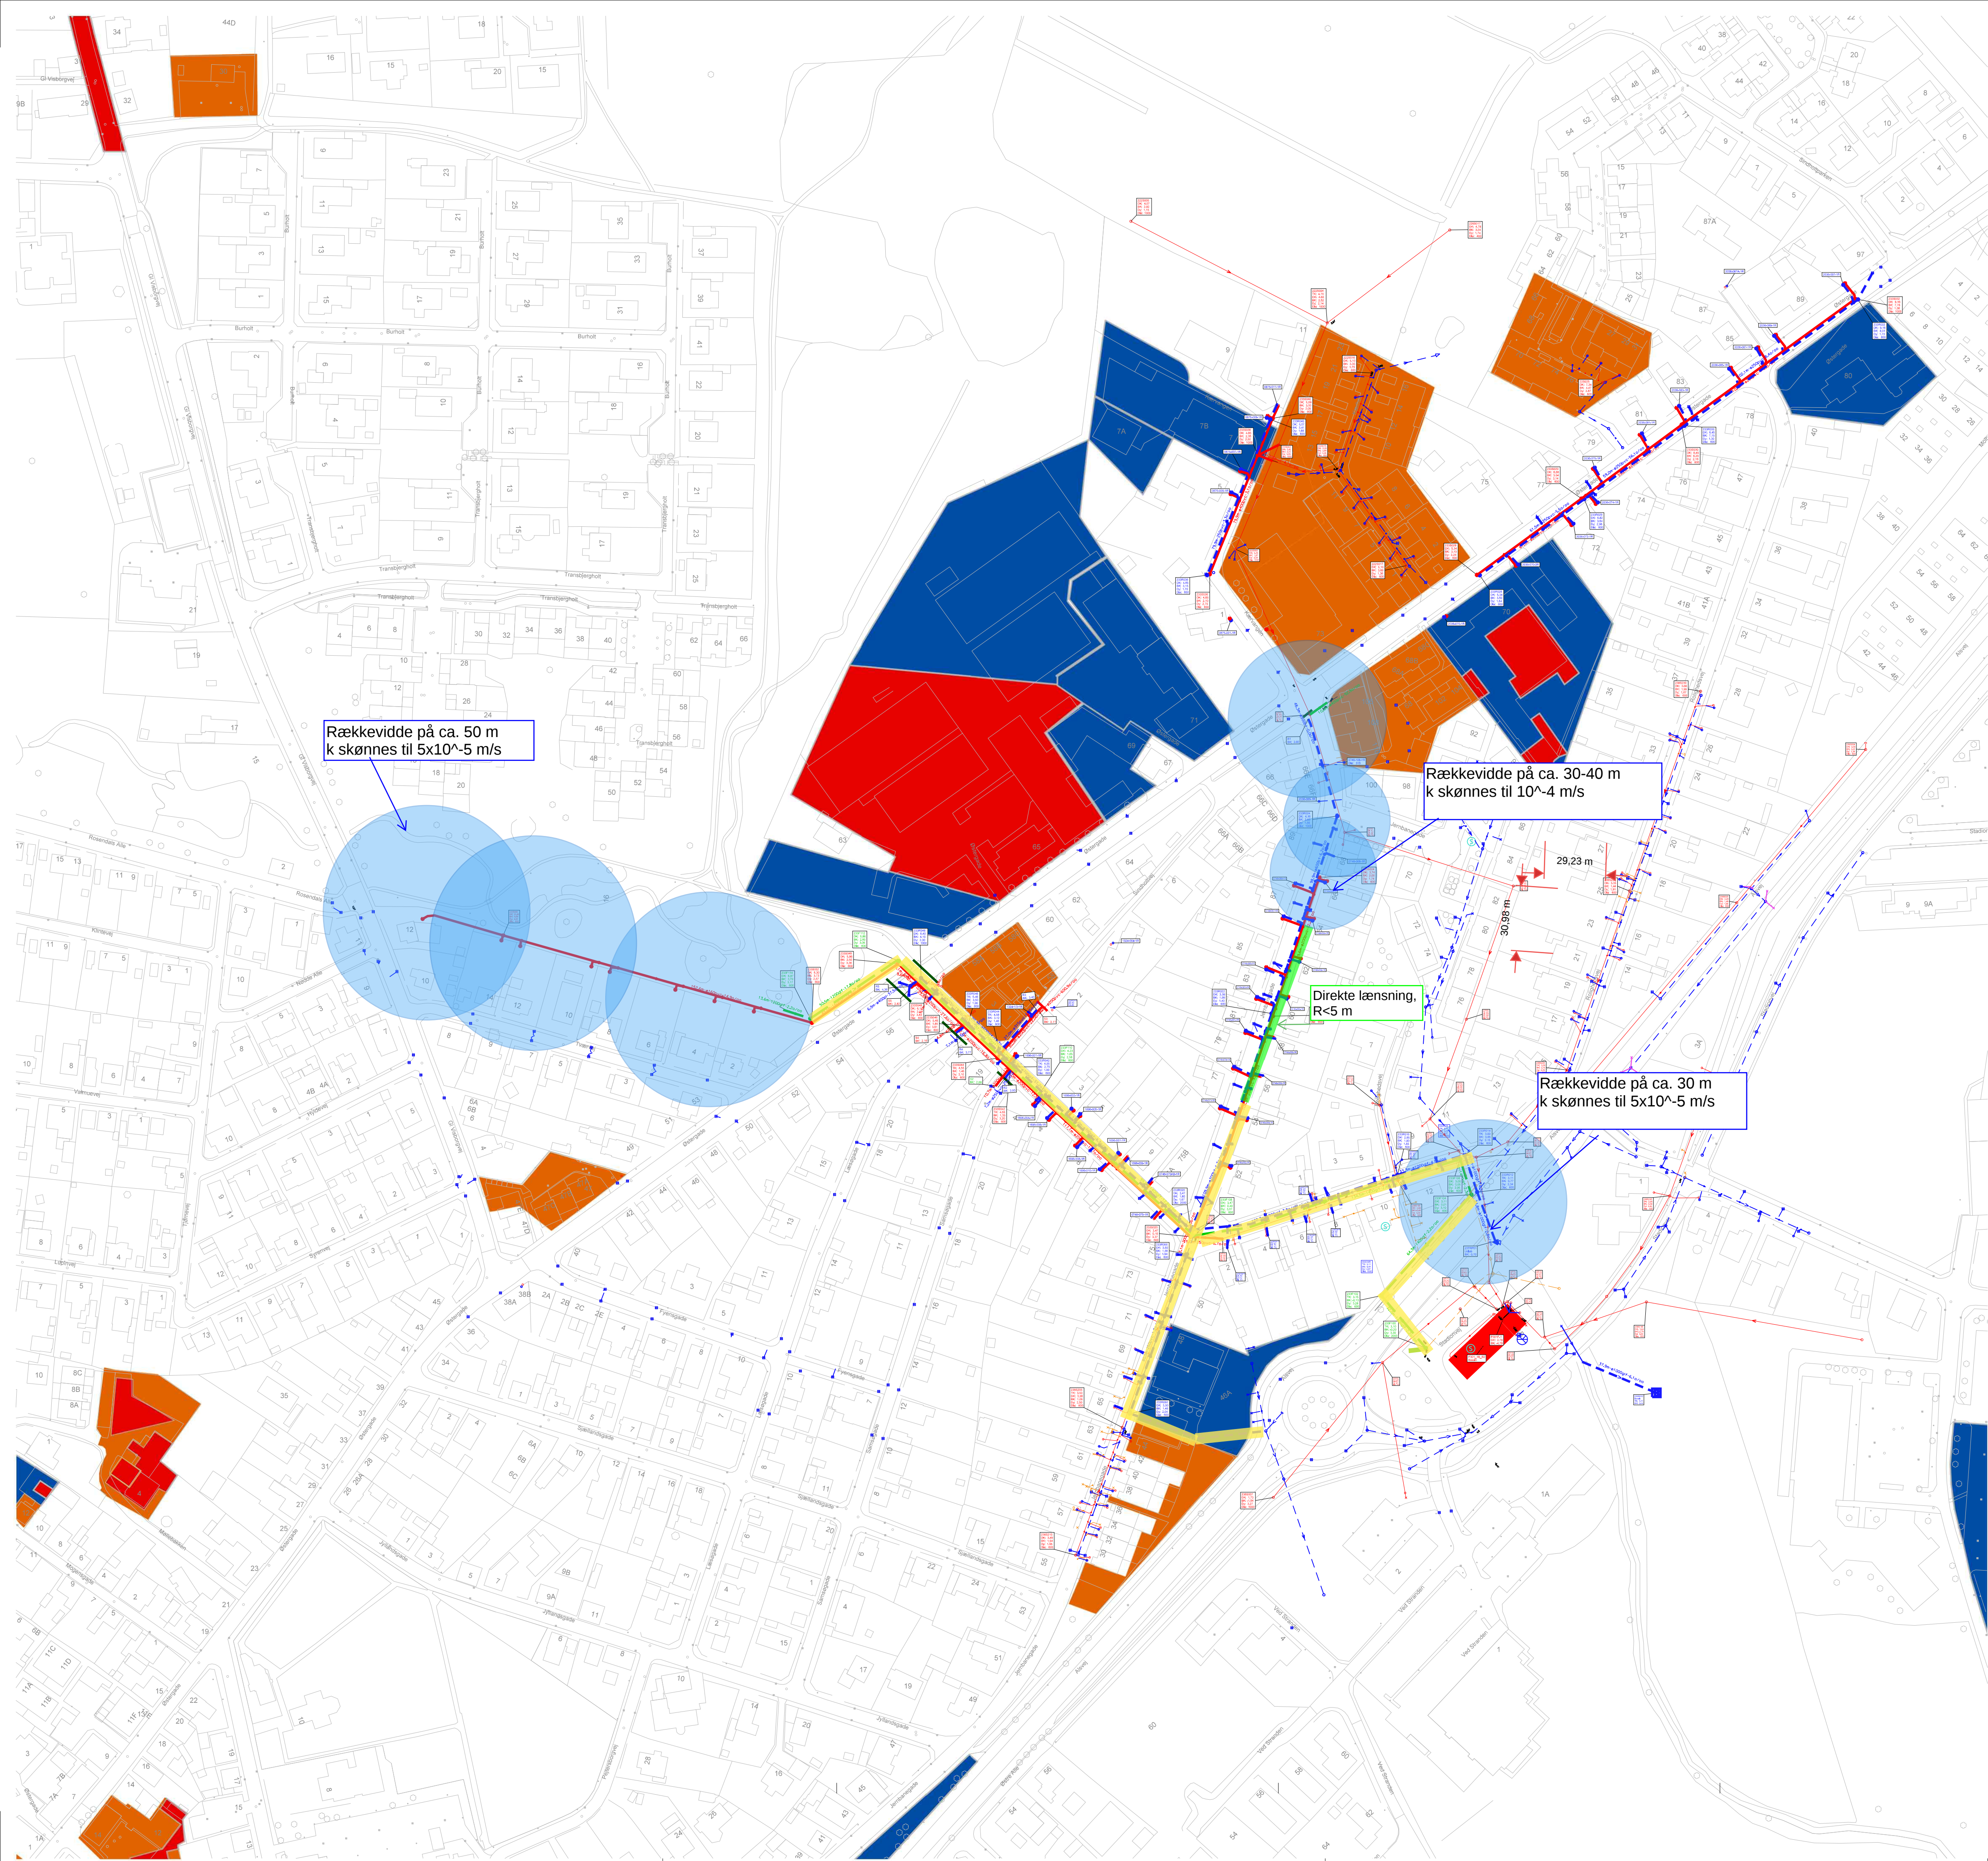

Gule strækninger udføres med recirkulering.

Grøn strækning forventes lænsning fra udgravningens bund, og dermed meget begrænset rækkevidde.

De blå cirkler angiver rækkevidden for sugespidsanlæg.

Rækkevidden regnes ud fra skønformel:

$$R = 3000 \cdot s \cdot \sqrt{k}$$

Hvor:


s sænkningen i m
k jordens permeabilitet m/s

Bilag 2

Sag: Tykkenkærvej mfl., 9560 Hadsund
Sagsnr. 25322

Mål: 1:1500

A&H/CNY

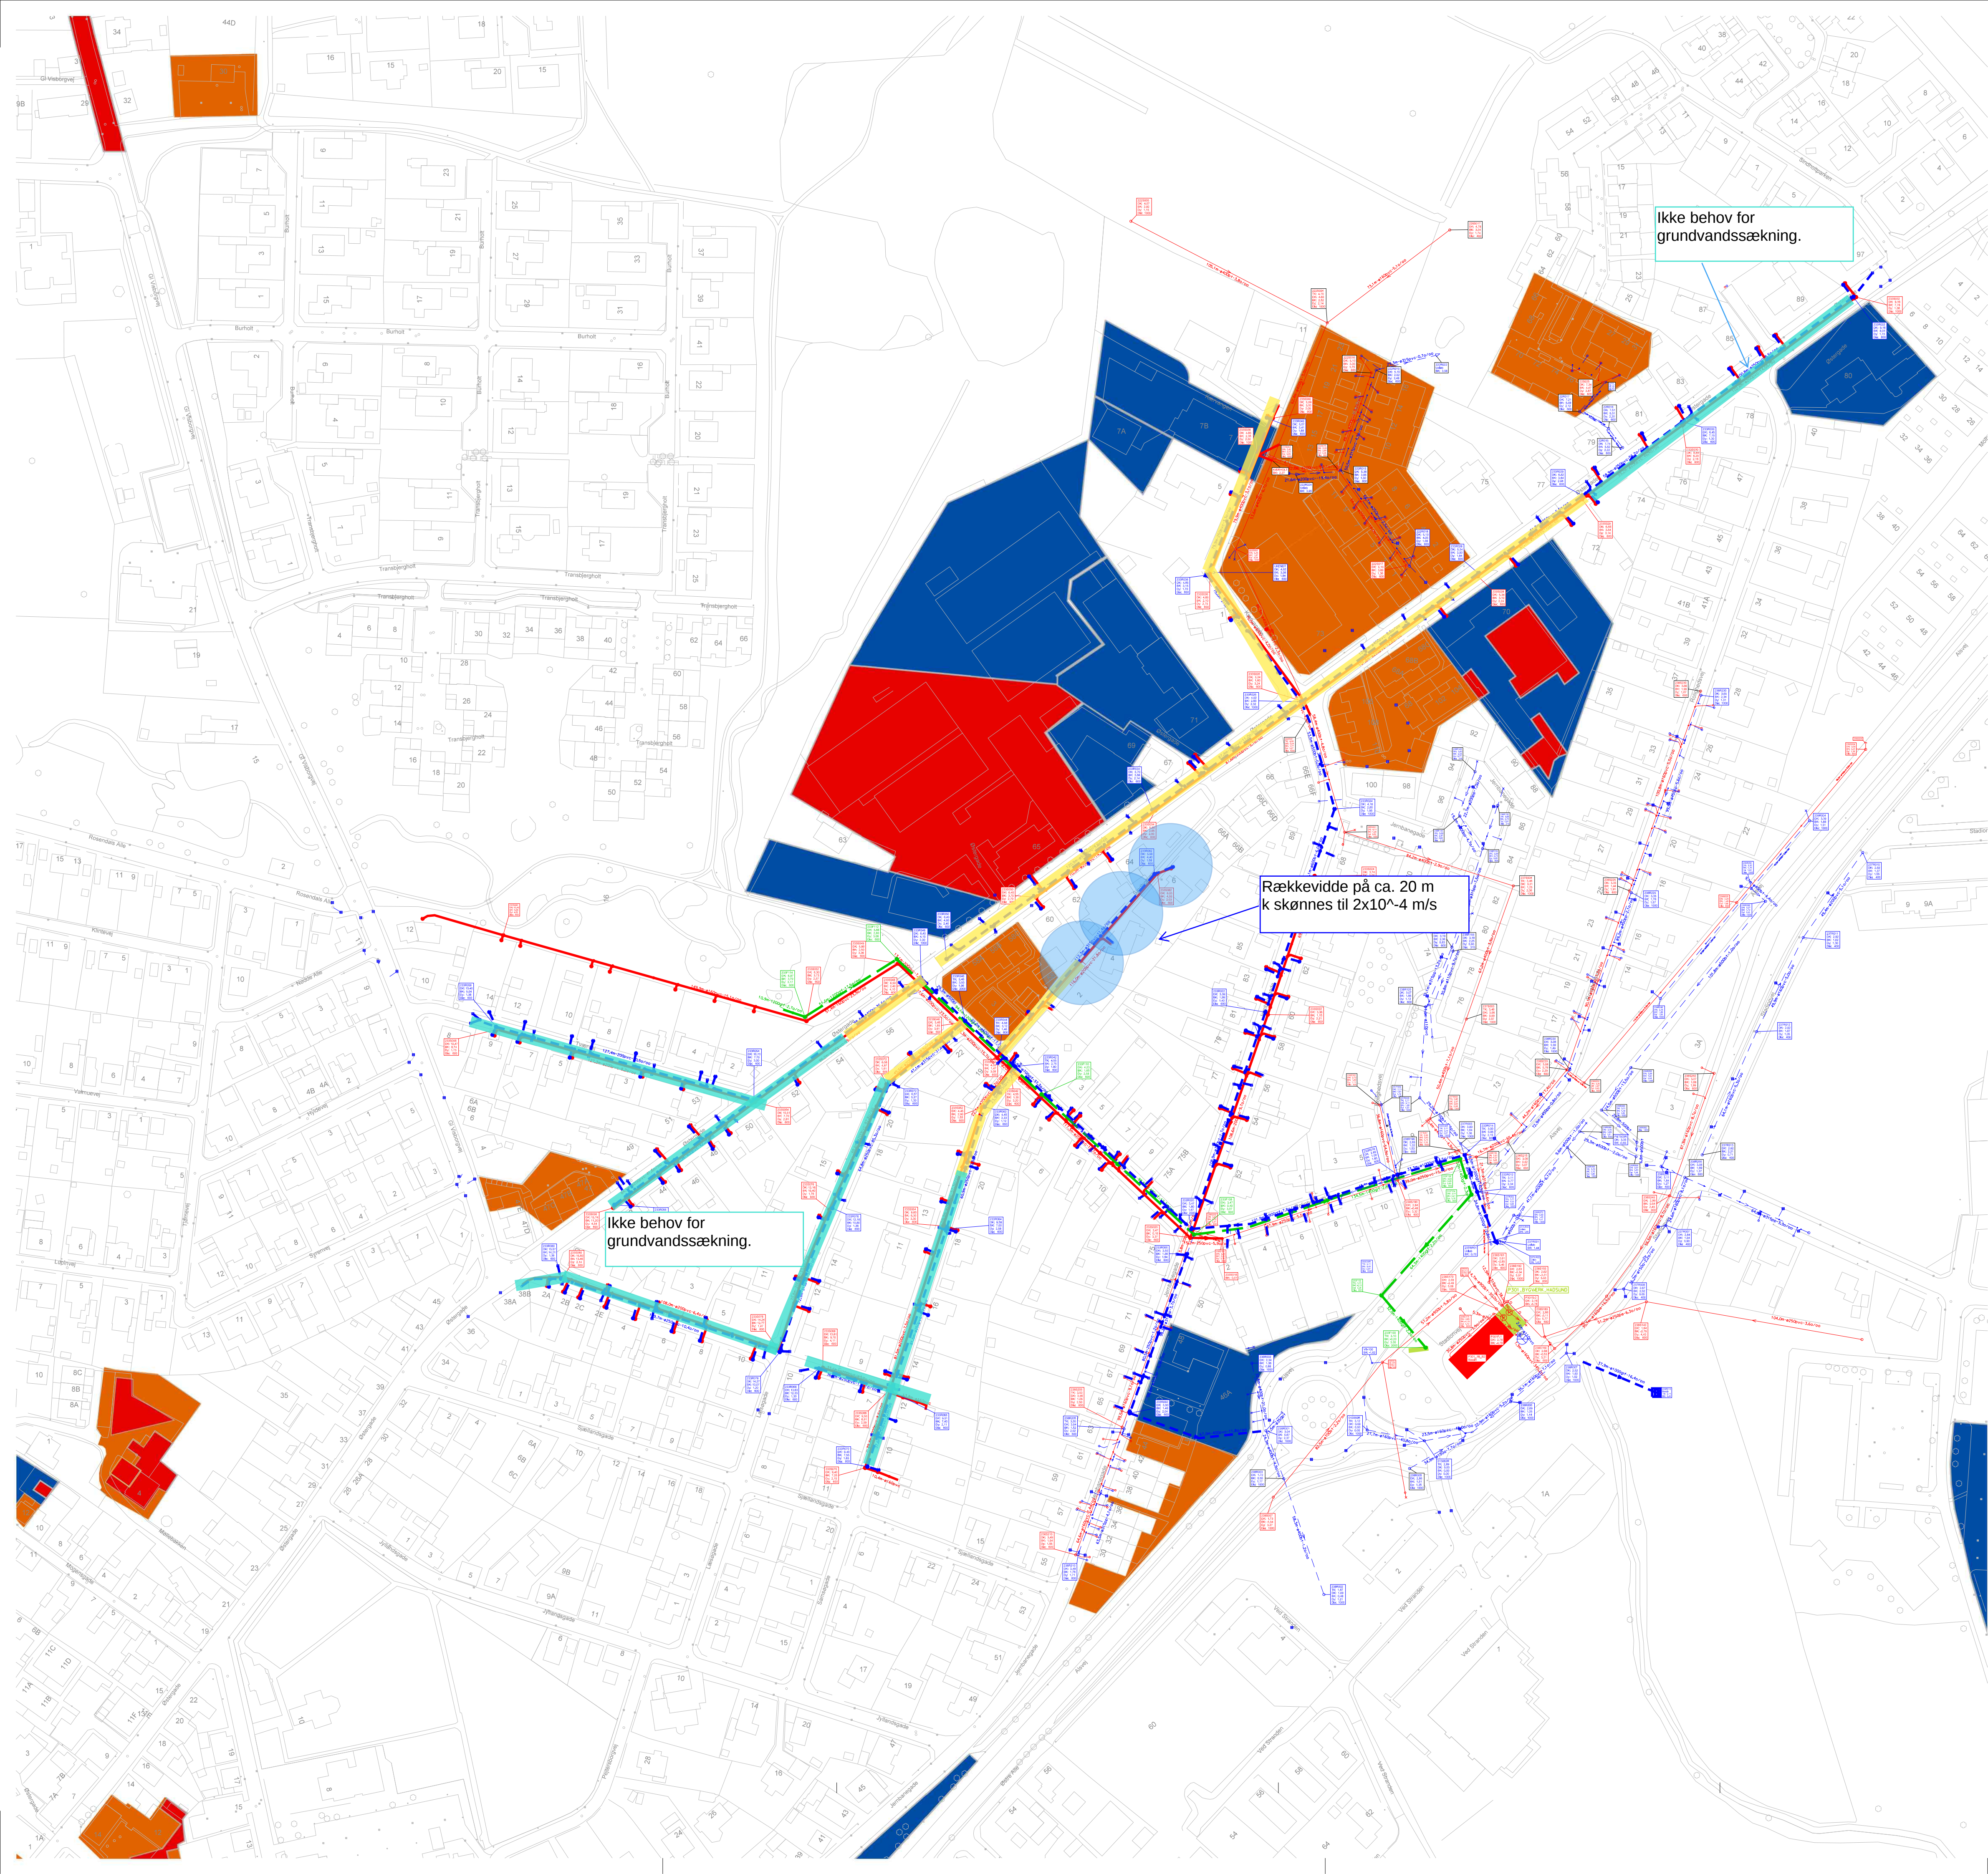

Gule strækninger udføres med recirkulering.

Tyrkis strækninger udføres ingen grundvandssækning.

De blå cirkler angiver rækkevidden for sugespidsanlæg.

Rækkevidden regnes ud fra skønformel:

$R = 3000 \cdot s \cdot \sqrt{k}$

Hvor:

s sænkningen i m

k jordens permeabilitet m/s

Bilag 2

Sag: Tykkenkærvej m.fl., Etape 2, 9560 Hadsund
Sagsnr. 25322

Mål: 1:1500

A&H/CNY

