


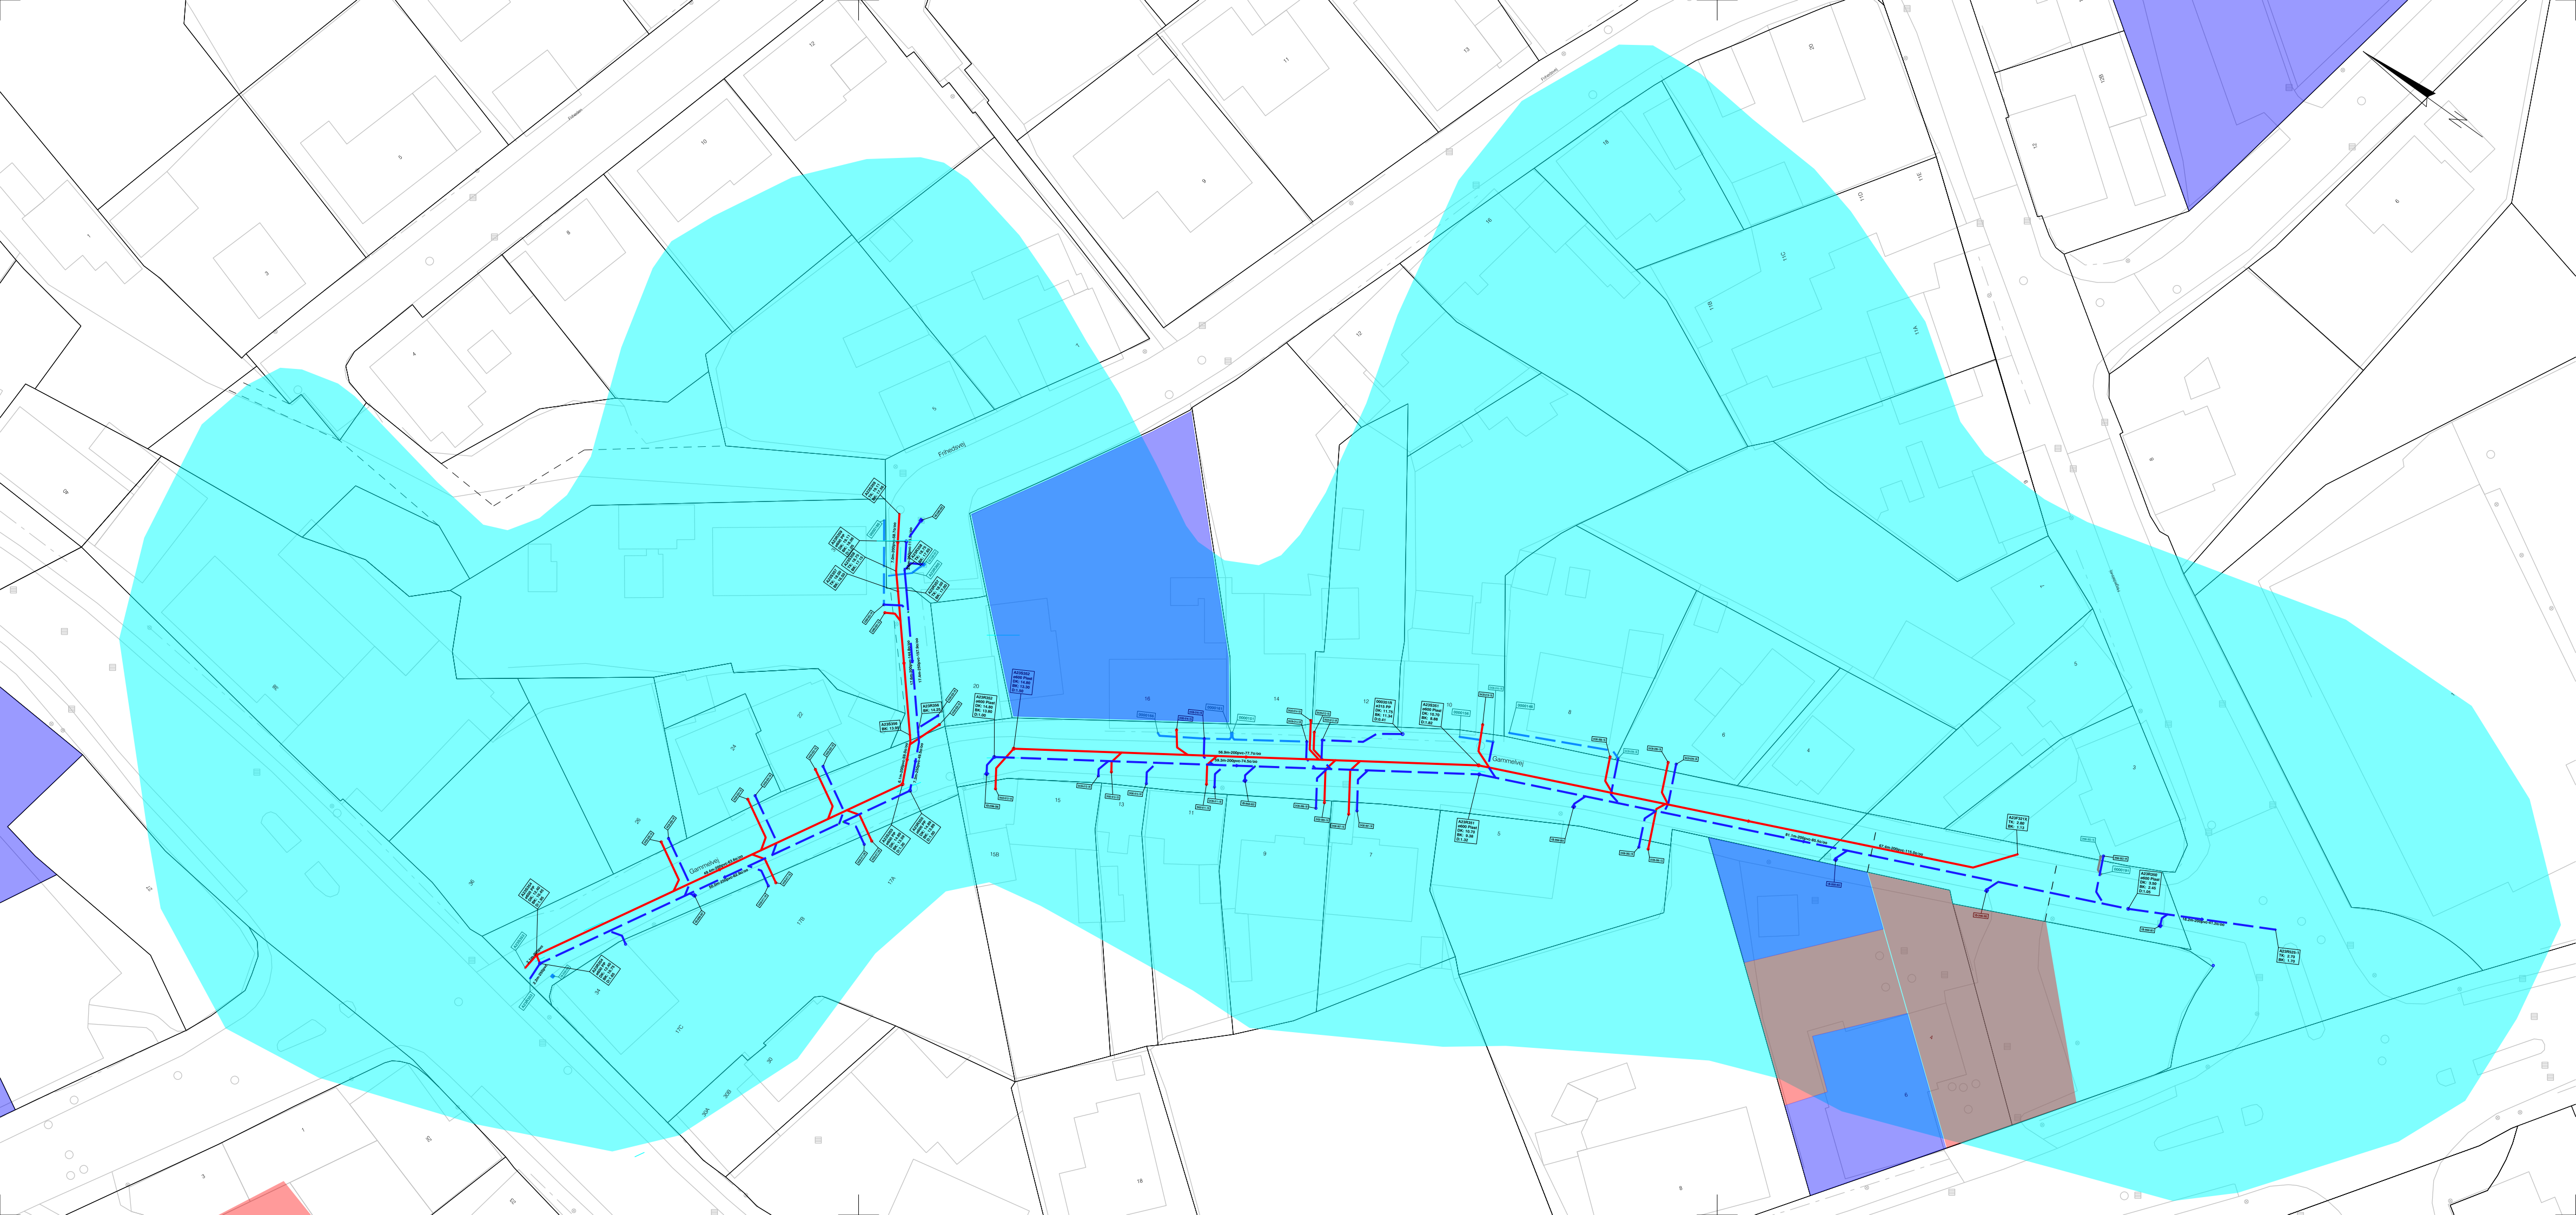

NOTE:

SIGNATURER:

1011240S
ø: 600 PP
DK: 7.00
BK: 4.00
D: 3.00

Spildevandsledning og brønd

Regnvandsledning

Grundkort

Matrikelskel

Sænkningstragt

V1 kortlagt jordforurening

V2 kortlagt jordforurening

Brønd nr.
Form, dimension og materiale
Dækselkote
Bundkote
Dybde

HENVISNING:

Der henvises til geoteknisk rapport for yderligere informationer.

Rev.:	Tekst:	Udført:	Kontrol:	Godkendt:	Rev. Dato
				Koordinat-/kotesystem:	U32E /DVR90
Projekt: Kloakseparering af Gammelvej					
Tekst:	Sænkningstragt Gammelvej Mariagerfjord Vand A/S	Tegningsnr.: I1025902_K19_F01_H1_N910		Rev.:	
Projektnr.:	1025902	Udført: HLVO	Tegn af: HLVO	Kontrol: PSC	Godkendt: PSC
		Mål: 1:500	Dato: 2025.08.11		