


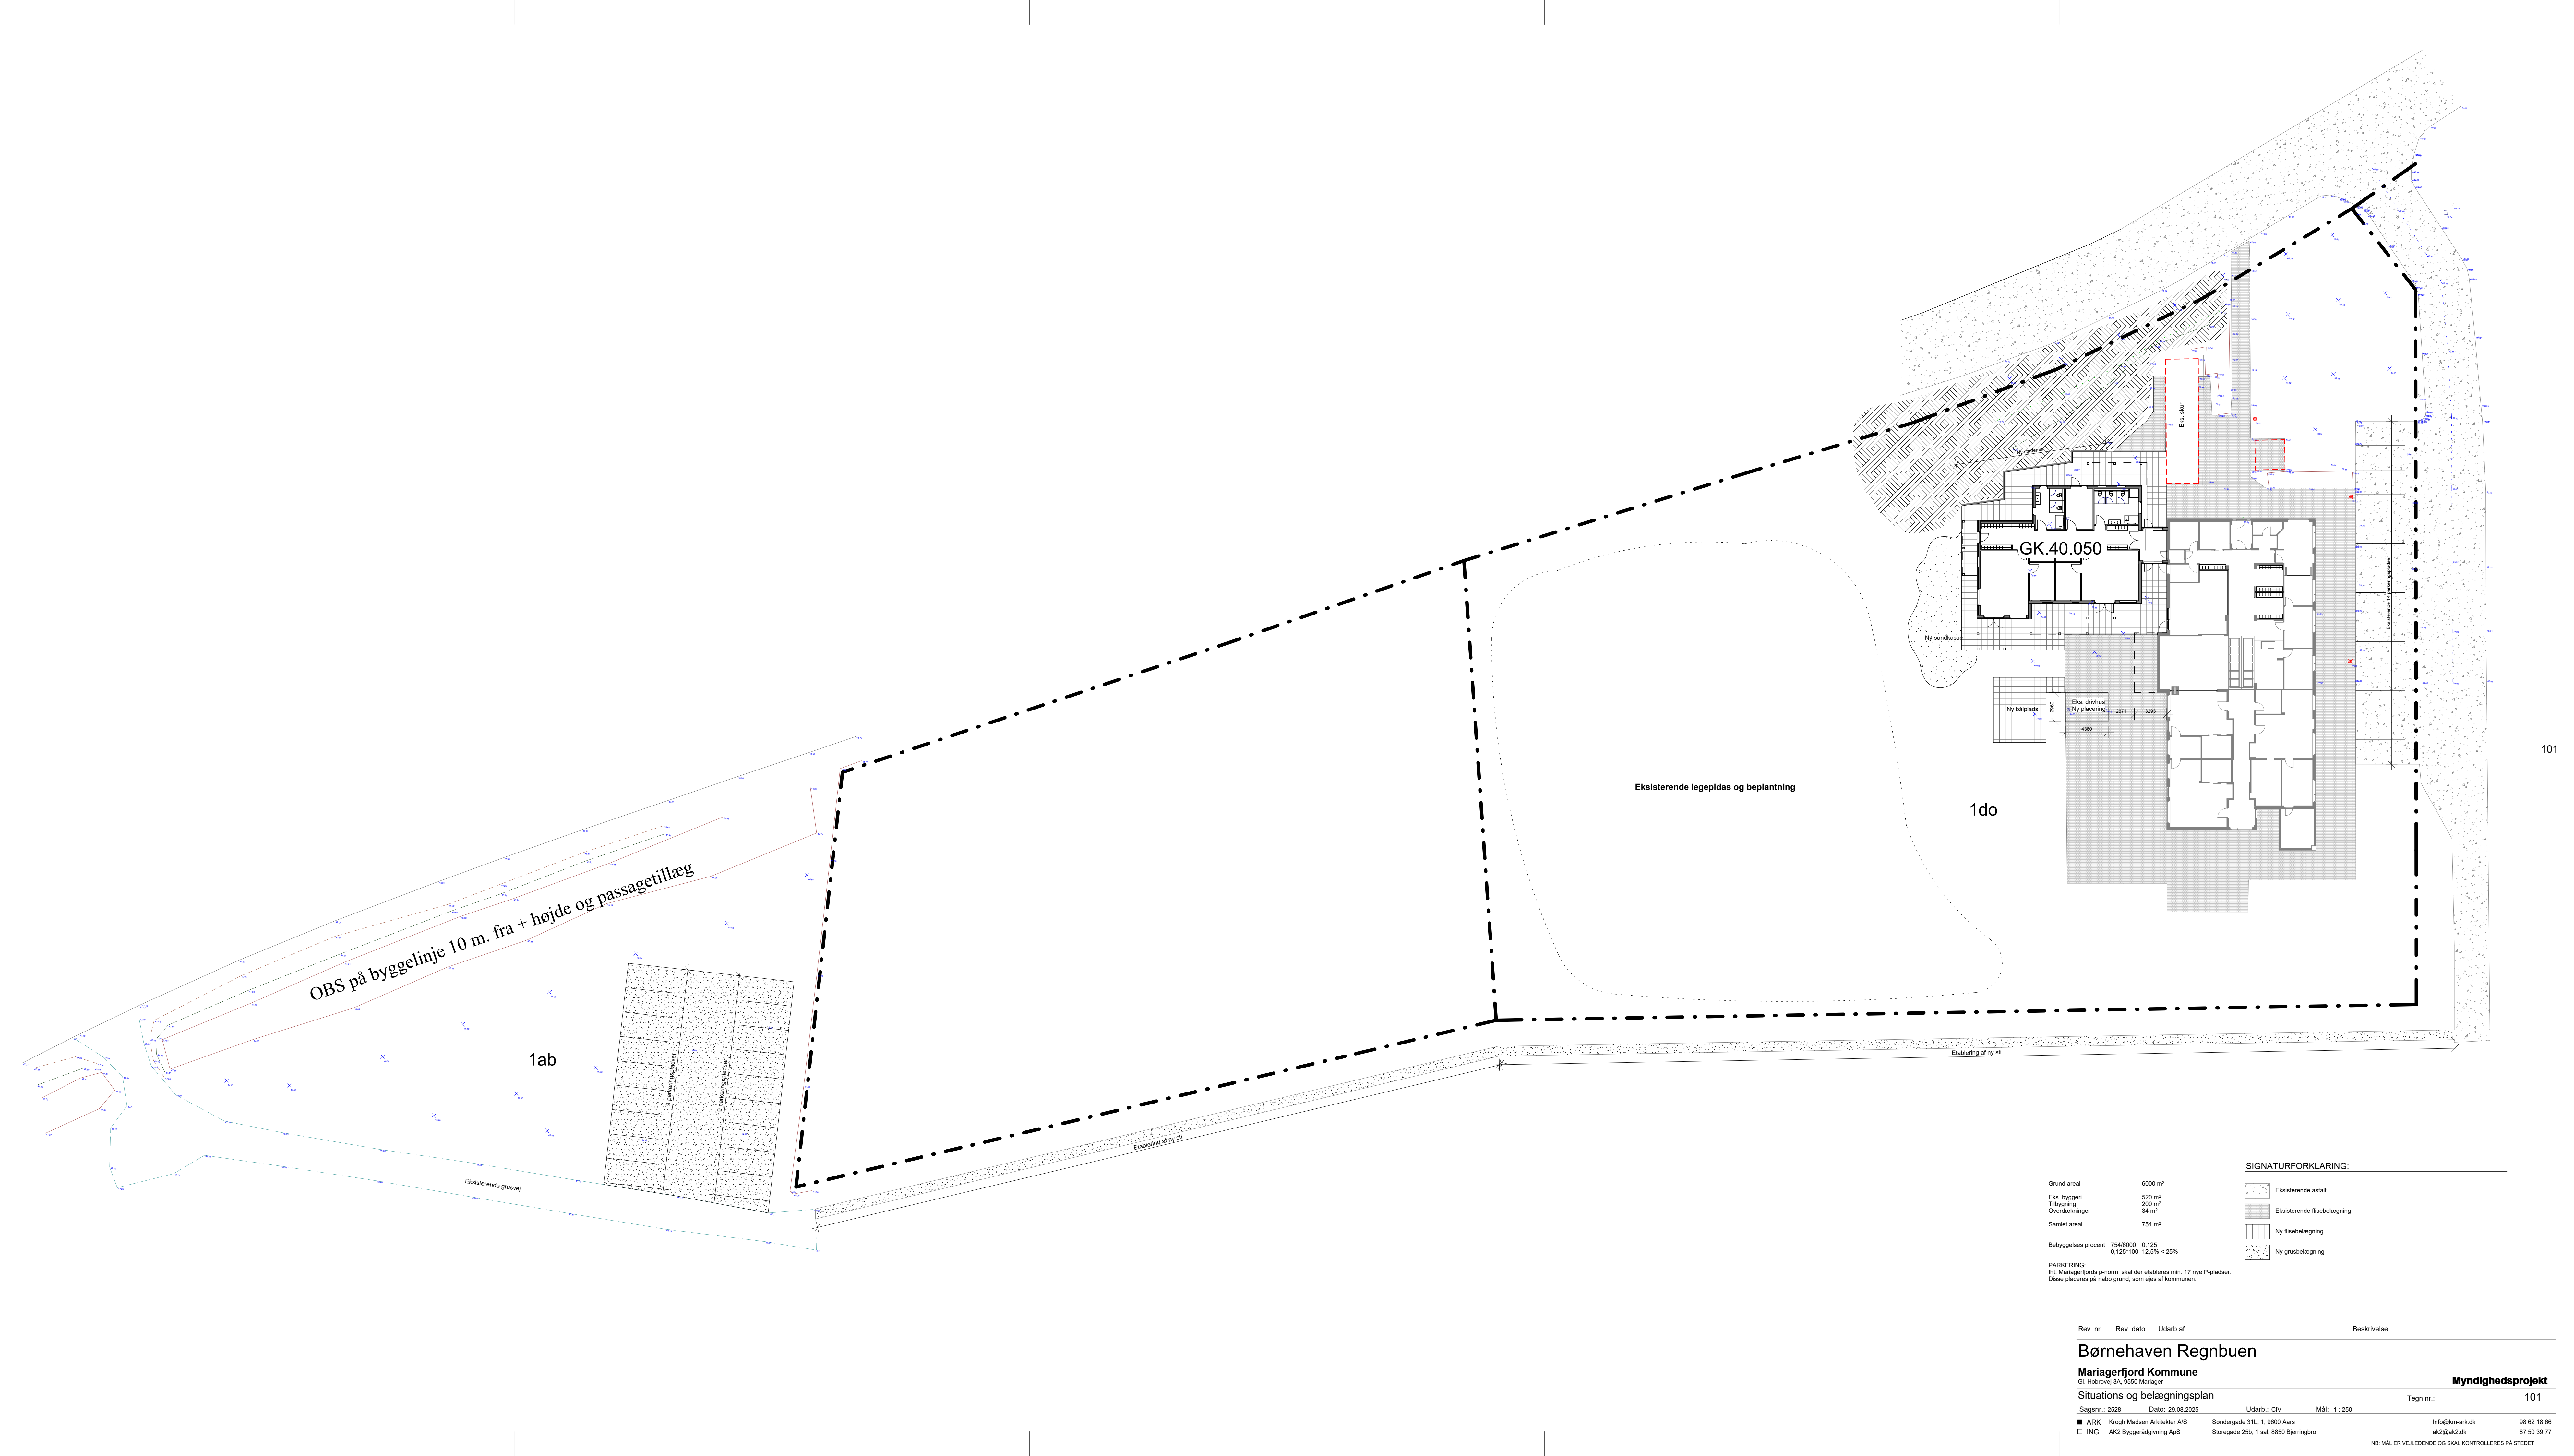

SIGNATURFORKLARING:			
	Eksisterende asfalt		Eksisterende flisebelægning
	Ny flisebelægning		Ny grusbelægning

Grund areal 6000 m²
Eks. byggeri 620 m²
Tilbygning 200 m²
Overdækninger 34 m²
Samlet areal 754 m²

Bebyggelses procent 754/6000 0,125
0,125*100 12,5% < 25%

PARKERING:
Ifht. Mariagerfjords p-norm skal der etableres min. 17 nye P-pladser.
Disse placeres på nabo grund, som ejes af kommunen.

Rev. nr.	Rev. dato	Udarb af	Beskrivelse
----------	-----------	----------	-------------

Børnehaven Regnbuen

Mariagerfjord Kommune
Gf. Høibrovej 3A, 9550 Mariager

Situations og belægningsplan

Sagsnr.: 2528 Dato: 29.08.2025 Udarb.: CIV Mål: 1:250 Tegn nr.: 101

ARK Krogh Madsen Arkitekter A/S Sendergade 31L, 1. 9600 Aars info@km-ark.dk 98 62 18 66
ING AK2 Byggerisgivning ApS Storegade 25b, 1 sal, 8850 Bjerringbro ak2@ak2.dk 87 50 39 77

NB: MAL ER VEJLEDENDE OG SKAL KONTROLLERES PÅ STEDET