


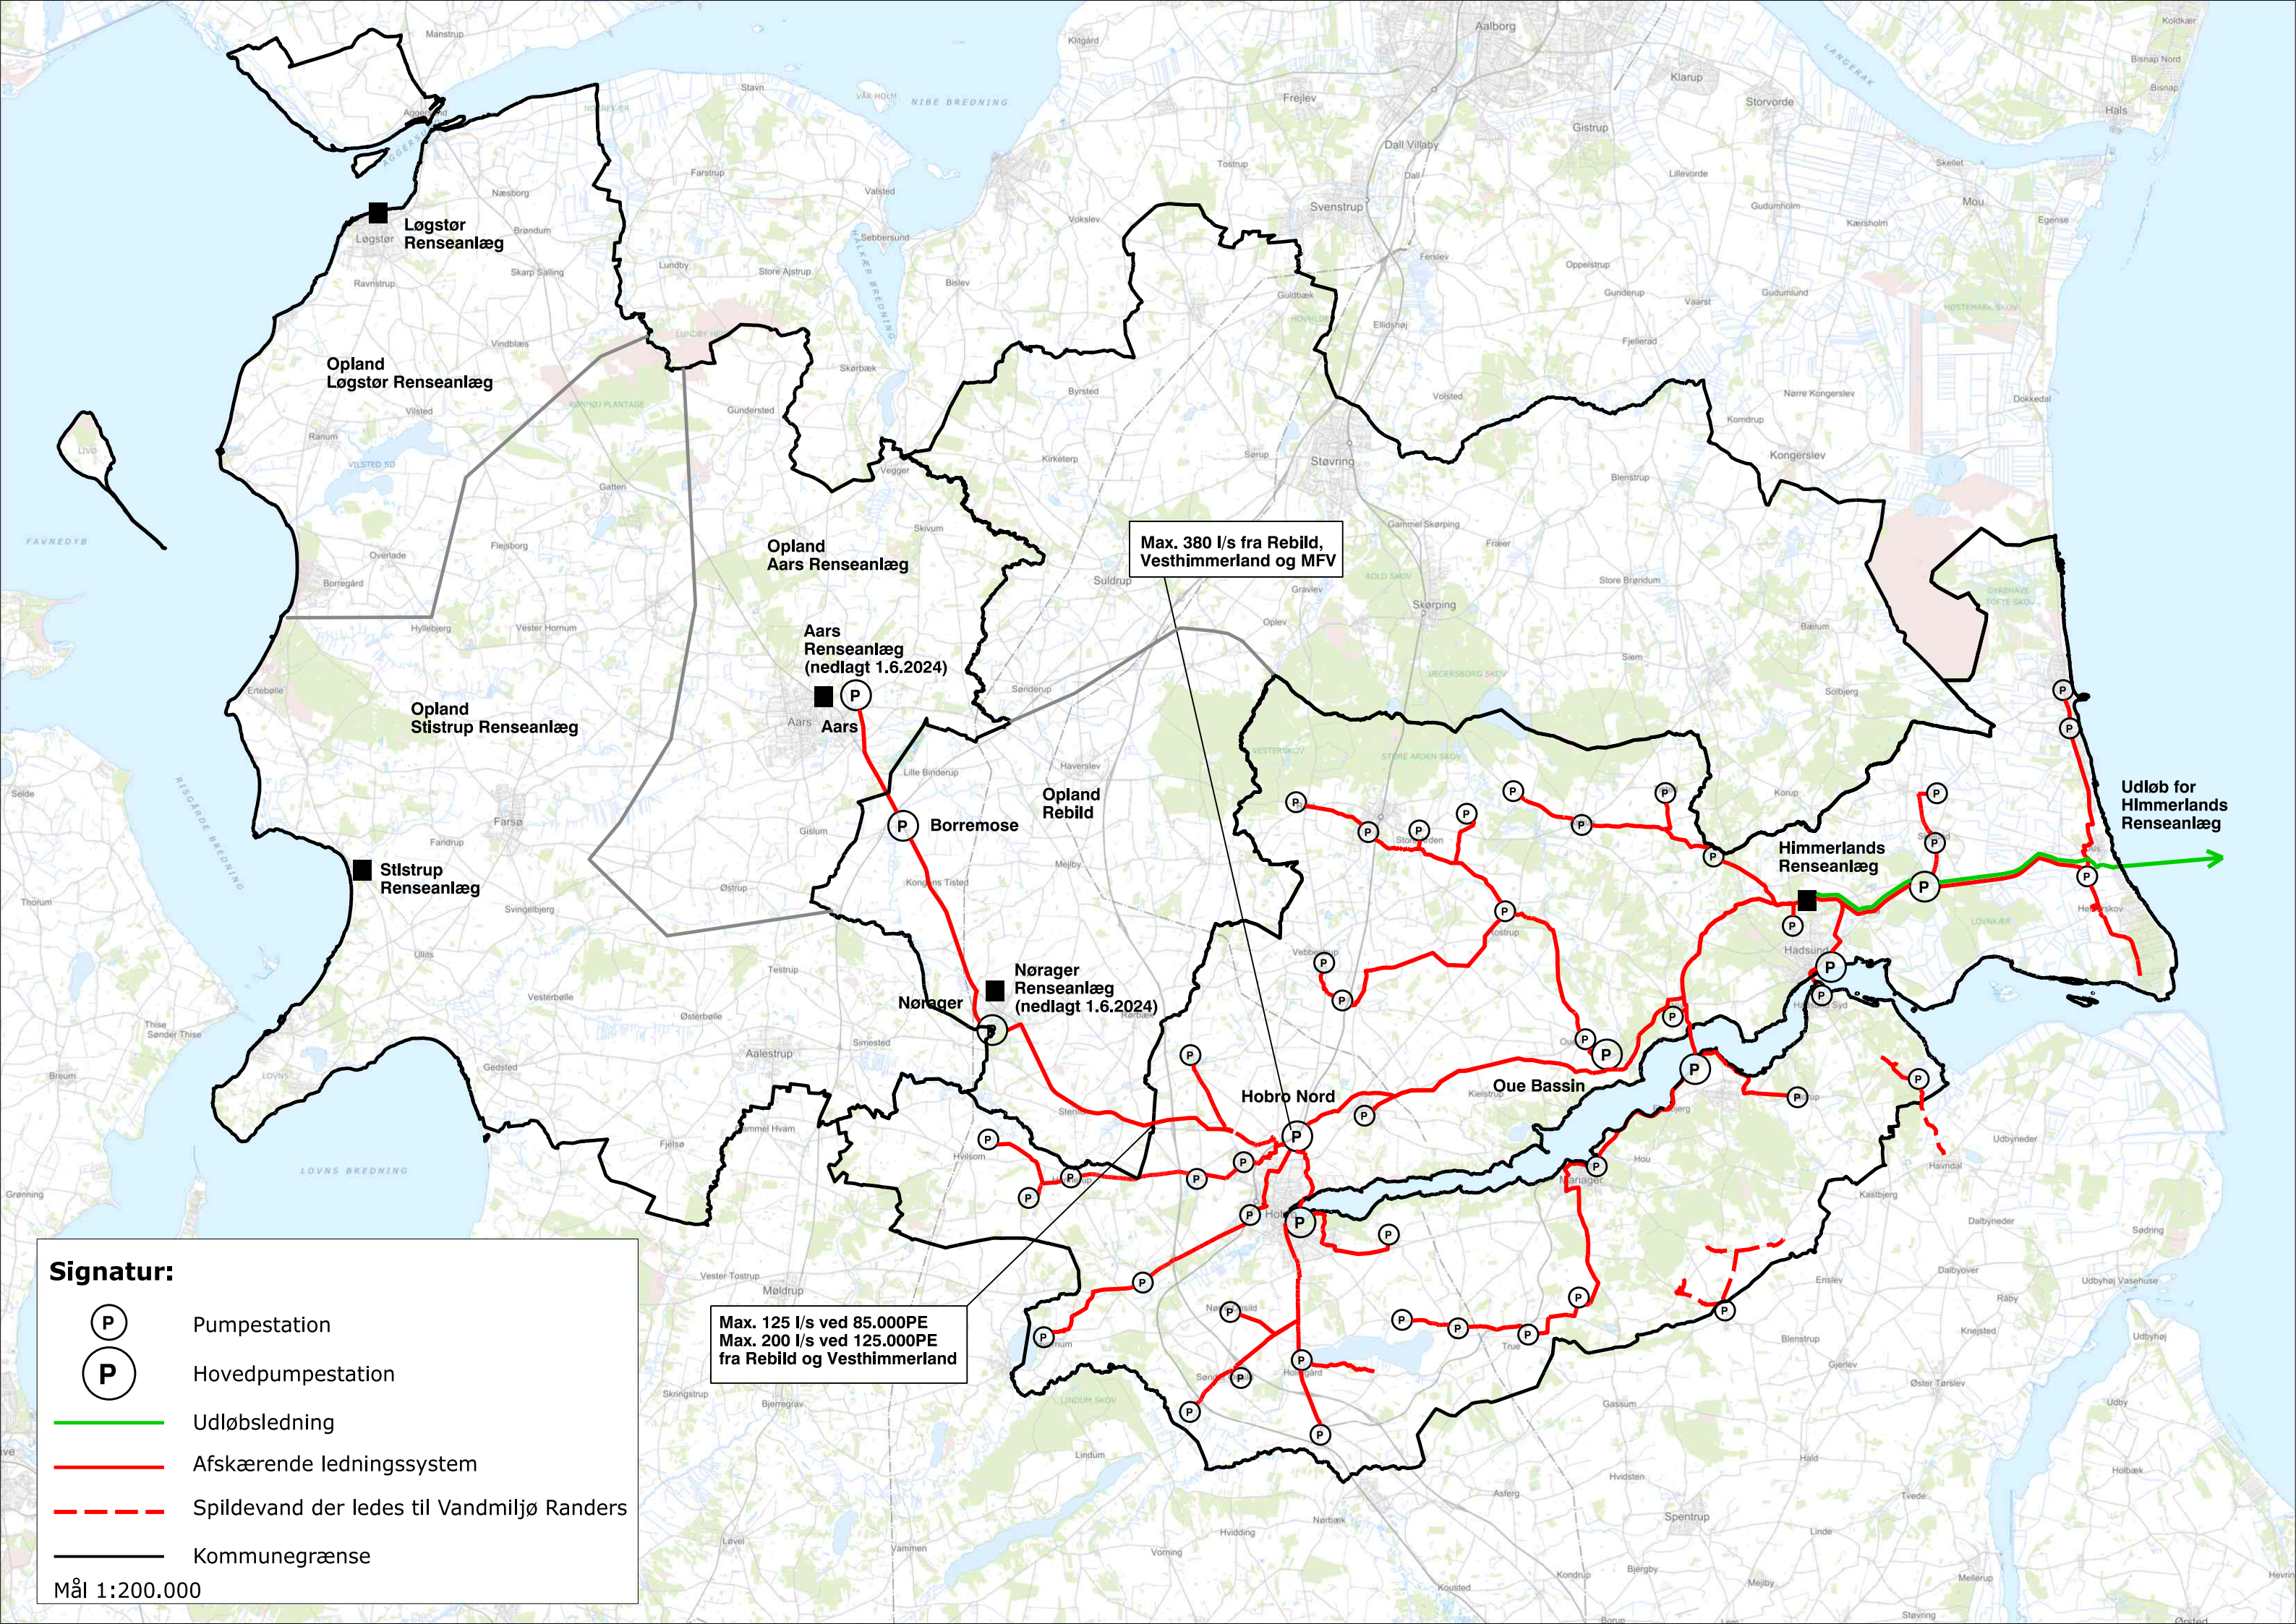

Signatur:

-  Pumpestation
-  Hovedpumpestation
-  Udløbsledning
-  Afskærende ledningssystem
-  Spildevand der ledes til Vandmiljø Randers
-  Kommunegrænse

Mål 1:200.000

Max. 380 l/s fra Rebild,
Vesthimmerland og MFV

Max. 125 l/s ved 85.000PE
Max. 200 l/s ved 125.000PE
fra Rebild og Vesthimmerland

Udløb for
Himmerlands
Renseanlæg