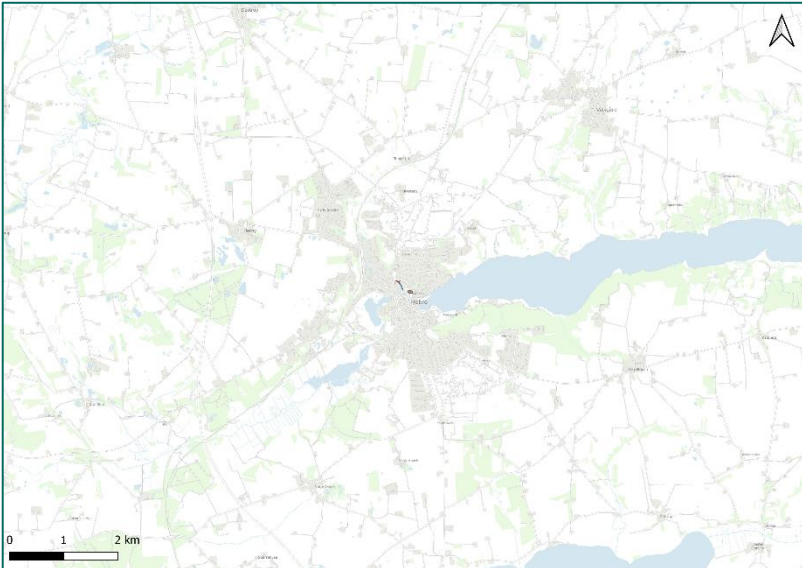
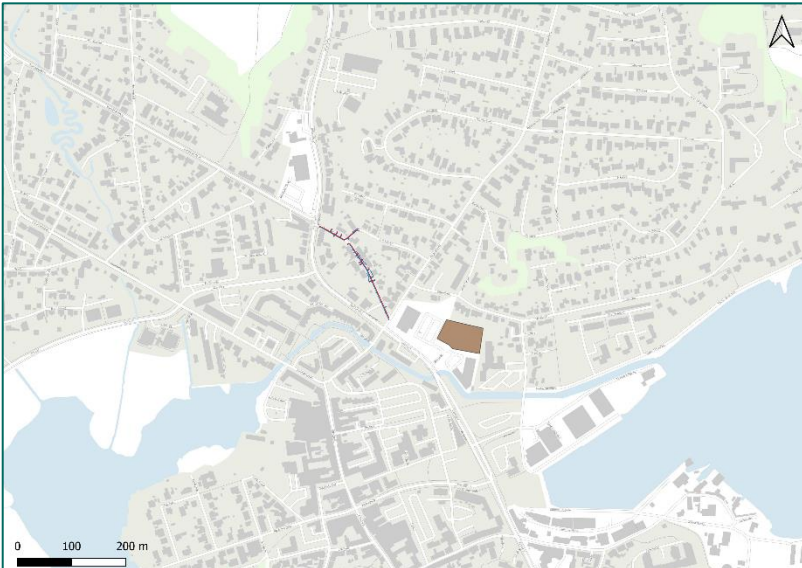


Ansøgningsskema

Nedenstående skema angiver de oplysninger, som skal indgives til myndighederne ved ansøgning af projekter, der er omfattet af lovens bilag 2, jf. lovens § 21. Bygherren skal, hvor det er relevant for ansøgningen om det konkrete projekt, tage hensyn til kriterierne i lovens bilag 6, når skemaet udfyldes. Såfremt der allerede foreligger oplysninger om de indvirkninger, projektet kan forventes at få på miljøet, medsendes disse oplysninger. Skemaet finder ikke anvendelse for sager, der behandles af Naturstyrelsen og Energistyrelsen. Skemaets oplysningskrav er vejledende og fastsat under hensyntagen til kriterierne i lovens bilag 5.

Basisoplysninger	Tekst																		
Projektbeskrivelse (kan vedlægges)	Ren Forsyning Mariagerfjord A/S planlægger at separatkloakere i Gammelvej, Hobro samt etablere ny vandledning i særskilt tracé. Foruden hovedledninger vil der blive forberedt til stik frem til skel. Der etableres et mellemoplag for projektjord inkl. fræset asfalt på matr.nr. 13g Hegedal, Hobro Jorder. Området ønskes desuden brugt som midlertidig byggeplads til brug af entreprenøren til anstilling af skurvogne og oplag af nye materialer m.m. I forbindelse med anlægsarbejdet forventes der behov for midlertidig grundvandssænkning langs hele ledningstracéet. På en del af strækningen afledes oppumpet grundvand via eksisterende fællesledning/spildevandsledning til Mariagerfjord Renseanlæg, Hadsund, mens det på den resterende del af strækningen udledes via regnvandssystem til et eksisterende udløb (A24R306/A24R307) i Onsild Å. Bilag 1: Situationsplan																		
Navn, adresse, telefonnr. og e-mail på bygherre	Ulf Zinn E-mail: ucz@renform.dk Tlf.: 99 52 53 68 Ren Forsyning Mariagerfjord A/S Islandsvej 7 9560 Hadsund																		
Navn, adresse, telefonnr. og e-mail på kontaktperson	Anne Thorbjørn Mikkelsen E-mail: atmi@arteliagroup.dk Tlf.: 51 51 42 15 Artelia A/S Østre Havnegade 18, 1. th 9000 Aalborg																		
Projektets adresse, matr. nr. og ejerlav. For havbrug angives anlæggets geografiske placering angivet ved koordinater for havbrugets 4 hjørneafmærkninger i bredde/længde (WGS-84 datum).	Anlægsarbejdet udføres på følgende lokaliteter <table><tr><th>Adresse</th><th>Matr. nr.</th><th>Ejerlav</th></tr><tr><td>Gammelvej, Hobro</td><td>7000bm</td><td>Hostrup, Hobro Markjorder</td></tr><tr><td>Gammelvej, Hobro</td><td>7000m</td><td>Hegedal, Hobro Jorder</td></tr><tr><td>Gammelvej, Hobro</td><td>7000n</td><td>Hostrup, Hobro Jorder</td></tr><tr><td>Frihedsvej, Hobro</td><td>3e</td><td>Hostrup, Hobro Jorder</td></tr><tr><td>Frihedsvej, Hobro</td><td>7000a</td><td>Hostrup, Hobro Jorder</td></tr></table>	Adresse	Matr. nr.	Ejerlav	Gammelvej, Hobro	7000bm	Hostrup, Hobro Markjorder	Gammelvej, Hobro	7000m	Hegedal, Hobro Jorder	Gammelvej, Hobro	7000n	Hostrup, Hobro Jorder	Frihedsvej, Hobro	3e	Hostrup, Hobro Jorder	Frihedsvej, Hobro	7000a	Hostrup, Hobro Jorder
Adresse	Matr. nr.	Ejerlav																	
Gammelvej, Hobro	7000bm	Hostrup, Hobro Markjorder																	
Gammelvej, Hobro	7000m	Hegedal, Hobro Jorder																	
Gammelvej, Hobro	7000n	Hostrup, Hobro Jorder																	
Frihedsvej, Hobro	3e	Hostrup, Hobro Jorder																	
Frihedsvej, Hobro	7000a	Hostrup, Hobro Jorder																	

	<table border="1"> <tr> <td>Hostrupvej, Hobro</td> <td>7000bl</td> <td>Hostrup, Hobro Markjorder</td> </tr> <tr> <td>Hegedalsvej</td> <td>7000l</td> <td>Hegedal, Hobro Jorder</td> </tr> </table>	Hostrupvej, Hobro	7000bl	Hostrup, Hobro Markjorder	Hegedalsvej	7000l	Hegedal, Hobro Jorder
Hostrupvej, Hobro	7000bl	Hostrup, Hobro Markjorder					
Hegedalsvej	7000l	Hegedal, Hobro Jorder					
Projektet berører følgende kommune eller kommuner (omfatter såvel den eller de kommuner, som projektet er placeret i, som den eller de kommuner, hvis miljø kan tænkes påvirket af projektet)	Mariagerfjord Kommune						
Oversigtskort i målestok eks. 1:50.000 – Målestok angives. For havbrug angives anlæggets placering på et søkort.	Målestok: 1:50.000  Tracéet er markeret med rød og blå.						
Kortbilag i målestok 1:10.000 eller 1:5.000 med indtegning af anlægget og projektet (vedlægges dog ikke for strækningsanlæg).	Målestok: 1:5.000  Tracéet er markeret med rød og blå.						
Forholdet til VVM reglerne	<table border="1"> <tr> <td>Ja</td> <td>Nej</td> <td></td> </tr> </table>	Ja	Nej				
Ja	Nej						


Er projektet opført på bilag 1 til lov om miljøvurdering af planer og programmer og konkrete projekter (VVM).		X	Hvis ja, er der obligatorisk VVM-pligtigt. Angiv punktet på bilag 1:																																
Er projektet opført på bilag 2 til lov om miljøvurdering af planer og programmer og af konkrete projekter (VVM).	X		Hvis ja, angiv punktet på bilag 2: 10. INFRASTRUKTURPROJEKTER m) Arbejder i forbindelse med indvinding af grundvand og kunstig tilførsel af grundvand, som ikke er omfattet af bilag 1.																																
Projektets karakteristika	Tekst																																		
1. Hvis bygherren ikke er ejer af de arealer, som projektet omfatter angives navn og adresse på de eller den pågældende ejer, matr. nr. og ejerlav	Anlægsarbejdet udføres på følgende lokaliteter <table border="1"> <thead> <tr> <th>Ejers navn</th> <th>Adresse</th> <th>Matr. nr.</th> <th>Ejerlav</th> </tr> </thead> <tbody> <tr> <td>Mariagerfjord Kommune</td> <td>Gammelvej, Hobro</td> <td>7000bm</td> <td>Hostrup, Hobro Markjorder</td> </tr> <tr> <td>Mariagerfjord Kommune</td> <td>Gammelvej, Hobro</td> <td>7000m</td> <td>Hegedal, Hobro Jorder</td> </tr> <tr> <td>Mariagerfjord Kommune</td> <td>Gammelvej, Hobro</td> <td>7000n</td> <td>Hostrup, Hobro Jorder</td> </tr> <tr> <td>Christian Dahlgaard Hansen Freja Dahlgaard Hansen</td> <td>Frihedsvej 3</td> <td>3e</td> <td>Hostrup, Hobro Jorder</td> </tr> <tr> <td>Mariagerfjord Kommune</td> <td>Frihedsvej, Hobro</td> <td>7000a</td> <td>Hostrup, Hobro Jorder</td> </tr> <tr> <td>Mariagerfjord Kommune</td> <td>Hostrupvej, Hobro</td> <td>7000bl</td> <td>Hostrup, Hobro Markjorder</td> </tr> <tr> <td>Mariagerfjord Kommune</td> <td>Hegedalsvej, Hobro</td> <td>7000l</td> <td>Hegedal, Hobro Jorder</td> </tr> </tbody> </table>			Ejers navn	Adresse	Matr. nr.	Ejerlav	Mariagerfjord Kommune	Gammelvej, Hobro	7000bm	Hostrup, Hobro Markjorder	Mariagerfjord Kommune	Gammelvej, Hobro	7000m	Hegedal, Hobro Jorder	Mariagerfjord Kommune	Gammelvej, Hobro	7000n	Hostrup, Hobro Jorder	Christian Dahlgaard Hansen Freja Dahlgaard Hansen	Frihedsvej 3	3e	Hostrup, Hobro Jorder	Mariagerfjord Kommune	Frihedsvej, Hobro	7000a	Hostrup, Hobro Jorder	Mariagerfjord Kommune	Hostrupvej, Hobro	7000bl	Hostrup, Hobro Markjorder	Mariagerfjord Kommune	Hegedalsvej, Hobro	7000l	Hegedal, Hobro Jorder
Ejers navn	Adresse	Matr. nr.	Ejerlav																																
Mariagerfjord Kommune	Gammelvej, Hobro	7000bm	Hostrup, Hobro Markjorder																																
Mariagerfjord Kommune	Gammelvej, Hobro	7000m	Hegedal, Hobro Jorder																																
Mariagerfjord Kommune	Gammelvej, Hobro	7000n	Hostrup, Hobro Jorder																																
Christian Dahlgaard Hansen Freja Dahlgaard Hansen	Frihedsvej 3	3e	Hostrup, Hobro Jorder																																
Mariagerfjord Kommune	Frihedsvej, Hobro	7000a	Hostrup, Hobro Jorder																																
Mariagerfjord Kommune	Hostrupvej, Hobro	7000bl	Hostrup, Hobro Markjorder																																
Mariagerfjord Kommune	Hegedalsvej, Hobro	7000l	Hegedal, Hobro Jorder																																
2. Arealanvendelse efter projektets realisering. Det fremtidige samlede bebyggede areal i m ² Det fremtidige samlede befæstede areal i m ² Nye arealer, som befæstes ved projektet i m ²	Ikke relevant da der etableres ledninger under terræn.																																		
3. Projektets areal og volumenmæssige udformning Er der behov for grundvandssænkning i forbindelse med projektet og i givet fald hvor meget i m Projektets samlede grundareal angivet i ha eller m ² Projektets bebyggede areal i m ² Projektets nye befæstede areal i m ² Projektets samlede bygningsmasse i m ³	Grundvandssænkning: Der forventes behov for midlertidig grundvandssænkning på hele anlægsstrækningen, hvor grundvandsspejlet sænkes ca. 0,3-0,5 m under registreret vandspejl. Grundvandssænkningen forventes udført ved sugespidsanlæg, evt. suppleres med almindelig vandlæsning. Udbredelse af den estimerede sænkningstragt fremgår af bilag 1. For at tage højde for konstateret olieforurening på tilstødende V2-kortlagte areal, afledes oppumpet grundvand fra den sydlige del af anlægsområdet via eksisterende fællesledning/spildevandsledning til Mariagerfjord Renseanlæg, Hadsund. Oppumpet grundvand fra																																		


Projektets maksimale bygningshøjde i m Beskrivelse af omfanget af eventuelle nedrivningsarbejder i forbindelse med projektet	den resterende del af anlægsområdet udledes via regnvandssystem til et eksisterende udløb (A24R306/A24R307) i Onsild Å. Bortpumpning vil ske med en samlet intensitet på 5 l/s, og der forventes en samlet vandmængde på 60.000-70.000 m³, hvoraf 1/3 forventes afledt til Mariagerfjord Renseanlæg, Hadsund, og 2/3 til Onsild Å. Der ansøges om midlertidig tilslutnings- og udledningstilladelse, hvor den midlertidig grundvandssænkning samtidig anmeldes. Grundareal: Anlægsarbejdet omfatter samlet en vejstrækning på omkring 270 m, hvor der vil blive etableret særskilte ledningsgrave for hhv. kloak og vand samt forberedt for tilhørende stikledninger frem til skel. Ved hovedledningerne for regnvand og spildevand vil der forventeligt blive gravet i en bredde af 2,5 m. Ved vandledningen forventes en udgravningsbredde på 1 m. Bebygget areal: Ikke relevant Befæstet areal: Ikke relevant Samlet bygningsmasse: Ikke relevant Bygningshøjde: Ikke relevant Nedrivningsarbejder: Ikke relevant												
4. Projektets behov for råstoffer i anlægsperioden Råstofforbrug i anlægsperioden på type og mængde: Vandmængde i anlægsperioden Affaldstype og mængder i anlægsperioden Spildevand til renseanlæg i anlægsperioden Spildevand med direkte udledning til vandløb, søer, hav i anlægsperioden Håndtering af regnvand i anlægsperioden Anlægsperioden angivet som mm/å – mm/å	Forventet råstofforbrug: <table border="1" data-bbox="619 1171 1345 1328"> <thead> <tr> <th>Type</th><th>Mængde</th></tr> </thead> <tbody> <tr> <td>Sand</td><td>Ca. 600 m³</td></tr> <tr> <td>Stabilt grus</td><td>Ca. 300 m³</td></tr> <tr> <td>Asfalt</td><td>Ca. 275 ton</td></tr> </tbody> </table> Vandmængde: Ingen Affald: <table border="1" data-bbox="619 1440 1345 1518"> <thead> <tr> <th>Type</th><th>Mængde</th></tr> </thead> <tbody> <tr> <td>Overskudsjord</td><td>Ca. 550 m³</td></tr> </tbody> </table> Spildevand til renseanlæg: Oppumpet grundvand fra den sydlige del af anlægsområdet, ca. 20.000 m³ Spildevand med direkte udledning: Ingen Håndtering af regnvand: via eksisterende regnvandsledninger Anlægsperiode: forventeligt 09/25 – 12/25	Type	Mængde	Sand	Ca. 600 m ³	Stabilt grus	Ca. 300 m ³	Asfalt	Ca. 275 ton	Type	Mængde	Overskudsjord	Ca. 550 m ³
Type	Mængde												
Sand	Ca. 600 m ³												
Stabilt grus	Ca. 300 m ³												
Asfalt	Ca. 275 ton												
Type	Mængde												
Overskudsjord	Ca. 550 m ³												
Projektets karakteristika	Tekst												
5. Projektets kapacitet for så vidt angår flow ind og ud samt angivelse af placering og opbevaring på kortbilag af råstoffet/produktet i driftsfasen:	Ikke relevant												

Råstoffer – type og mængde i driftsfasen Mellemprodukter – type og mængde i driftsfasen Færdigvarer – type og mængde i driftsfasen Vandmængde i driftsfasen			
6. Affaldstype og årlige mængder, som følge af projektet i driftsfasen: Farligt affald: Andet affald: Spildevand til renseanlæg: Spildevand med direkte udledning til vandløb, sø, hav: Håndtering af regnvand:	Ikke relevant		
Projektets karakteristika	Ja	Nej	Tekst
7. Forudsætter projektet etablering af selvstændig vandforsyning?		X	
8. Er projektet eller dele af projektet omfattet af standardvilkår eller en branchebekendtgørelse?		X	Hvis »ja« angiv hvilke. Hvis »nej« gå til punkt 10
9. Vil projektet kunne overholde alle de angivne standardvilkår eller krav i branchebekendtgørelsen?			Hvis »nej« angives og begrundes hvilke vilkår, der ikke vil kunne overholdes.
10. Er projektet eller dele af projektet omfattet af BREF-dokumenter?		X	Hvis »ja« angiv hvilke. Hvis »nej« gå til pkt. 12.
11. Vil projektet kunne overholde de angivne BREF-dokumenter?			Hvis »nej« angives og begrundes hvilke BREF-dokumenter, der ikke vil kunne overholdes.
12. Er projektet eller dele af projektet omfattet af BAT-konklusioner?		X	Hvis »ja« angiv hvilke. Hvis »nej« gå til punkt 14.
Projektets karakteristika	Ja	Nej	Tekst
13. Vil projektet kunne overholde de angivne BAT-konklusioner?			Hvis »nej« angives og begrundes hvilke BAT-konklusioner, der ikke vil kunne overholdes.
14. Er projektet omfattet af en eller flere af Miljøstyrelsens vejledninger eller bekendtgørelser om støj eller eventuelt lokalt fastsatte støjgrænser?	X		Hvis »ja« angives navn og nr. på den eller de pågældende vejledninger eller bekendtgørelser. Hvis »nej« gå til pkt. 17. Ja ” Vejledning om regulering af visse midlertidige aktiviteter”, Miljøstyrelsen: https://mst.dk/media/adwitffx/vejledning_om_regulering_af_visse_midlertidige_aktiviteter_2017.pdf
15. Vil anlægsarbejdet kunne overholde de eventuelt lokalt fastsatte vejledende grænseværdier for støj og vibrationer?	X		Hvis »nej« angives overskridelsens omfang og begrundelse for overskridelsen

16. Vil det samlede projekt, når anlægsarbejdet er udført, kunne overholde de vejledende grænseværdier for støj og vibrationer?	X		Hvis »nej« angives overskridelsens omfang og begrundelse for overskridelsen
17. Er projektet omfattet Miljøstyrelsens vejledninger, regler og bekendtgørelser om luftforurening?		X	Hvis »ja« angives navn og nr. på den eller de pågældende vejledninger, regler eller bekendtgørelser. Hvis »nej« gå til pkt. 20.
18. Vil anlægsarbejdet kunne overholde de vejledende grænseværdier for luftforurening?			Hvis »Nej« angives overskridelsens omfang og begrundelse for overskridelsen.
19. Vil det samlede projekt, når anlægsarbejdet er udført, kunne overholde de vejledende grænseværdier for luftforurening?			Hvis »Nej« angives overskridelsens omfang og begrundelse for overskridelsen.
20. Vil projektet give anledning til støvgener eller øgede støvgener i anlægsperioden? i driftsfasen?		X	Hvis »ja« angives omfang og forventet udbredelse. Hvis der opstår støvdannelse i anlægsperioden, forebygges gener med vanding
Projektets karakteristika	Ja	Nej	Tekst
21. Vil projektet give anledning til lugtgener eller øgede lugtgener i anlægsperioden? i driftsfasen?		X	Hvis »ja« angives omfang og forventet udbredelse.
22. Vil anlægget som følge af projektet have behov for belysning som i aften og nattimer vil kunne oplyse naboarealer og omgivelserne i anlægsperioden? i driftsfasen?		X	Hvis »ja« angives og begrundes omfanget. Der kan være behov for belysning under anlægsarbejdet i ydertimerne, på de mørke tidspunkter af året, men lyset vil ikke oplyse naboarealer.
23. Er anlægget omfattet af risikobekendtgørelsen, jf. bekendtgørelse om kontrol med risikoen for større uheld med farlige stoffer nr. 372 af 25. april 2016?		X	
Projektets placering	Ja	Nej	Tekst
24. Kan projektet rummes inden for lokalplanens generelle formål?	X		
25. Forudsætter projektet dispensation fra gældende bygge- og beskyttelseslinjer?		X	
26. Indebærer projektet behov for at begrænse anvendelsen af naboarealer?		X	

27. Vil projektet kunne udgøre en hindring for anvendelsen af udlagte råstofområder?		X	
28. Er projektet tænkt placeret indenfor kystnærhedszonen?	X		Projektområdet ligger indenfor Mariagerfjord Kommunes kystnærhedszone, men er beliggende indenfor byzone. 
Projektets placering	Ja	Nej	Tekst
29. Forudsætter projektet rydning af skov? (skov er et bevokset areal med træer, som danner eller indenfor et rimeligt tidsrum ville danne sluttet skov af højstammede træer, og arealet er større end ½ ha og mere end 20 m bredt.)		X	
30. Vil projektet være i strid med eller til hinder for realiseringen af en rejst fredningssag?		X	
31. Afstanden fra projektet i luftlinje til nærmeste beskyttede naturtype i henhold til naturbeskyttelseslovens § 3.			Afstanden fra hovedledningerne er ca. 70 m til et § 3 beskyttet vandløb sydvest for tracéet.



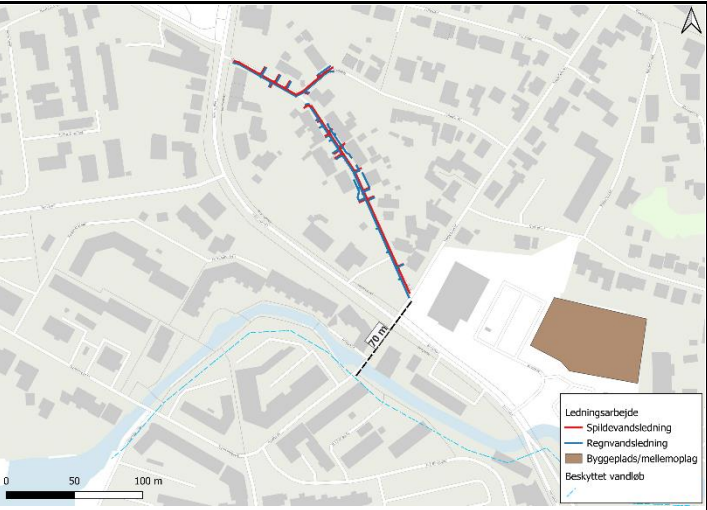
			
32. Er der forekomst af beskyttede arter og i givet fald hvilke?	X		Ifølge arter.dk og naturdata.dk er der registreret flagermus og odder nær projektområdet, men ikke inden for anlægsområdet.
33. Afstanden fra projektet i luftlinje til nærmeste fredede område.			Nærmeste fredede områder er ca. 900 m fra anlægsområdet hhv. mod øst-nordøst (fredet område) og mod syd-sydøst (fredet område samt fredede fortidsminder).

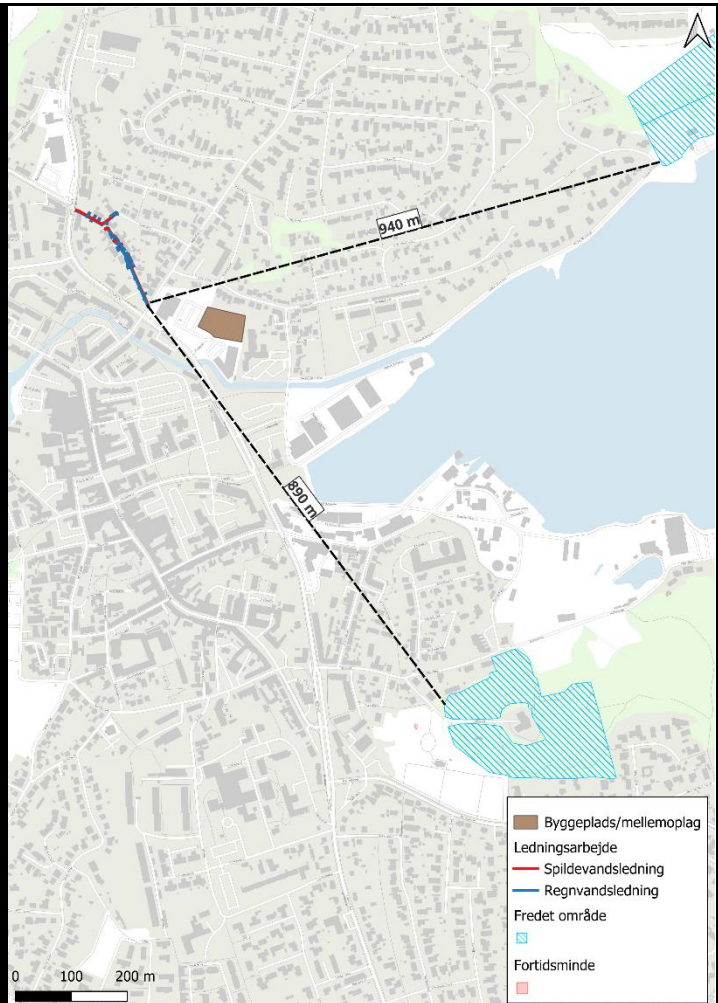

34. Afstanden fra projektet i luftlinje til nærmeste internationale naturbeskyttelsesområde (Natura 2000-områder, habitatområder, fuglebeskyttelsesområder og Ramsarområder).

Nærmeste Natura2000 område er ca. 4 km syd for anlægsområdet, omfattende Lovns Bredning, Hjarbæk Fjord og Skals, Simested og Nørre Ådal, Skravad Bæk.

35. Vil projektet medføre påvirkninger af overfladevand eller grundvand, f.eks. i form af udledninger til eller fysiske ændringer af vandområder eller grundvandsforekomster?	X		Hvis »ja« angives hvilken påvirkning, der er tale om. Der forventes behov for midlertidig grundvandssænkning på hele strækningen, hvor der vil ske udledning af det oppumpede grundvand til Onsild Å. Oppumpet grundvand fra den sydlige del af anlægsområdet, hvor der er konstateret olieforurening på tilstødende V2-kortlagt areal, vil ikke blive afledt til Onsild Å, men til Mariagerfjord Renseanlæg, Hadsund.
36. Er projektet placeret i et område med særlige drikkevandinteresser?	X		
37. Er projektet placeret i et område med registreret jordforurening?	X		Anlægsområdet er omfattet af Mariagerfjord Kommunes områdeklassificering, men der er ingen kortlagte arealer indenfor anlægsområdet. Enkelte af de tilstødende matrikler er kortlagte på vidensniveau 1 (V1) eller vidensniveau 2 (V2).

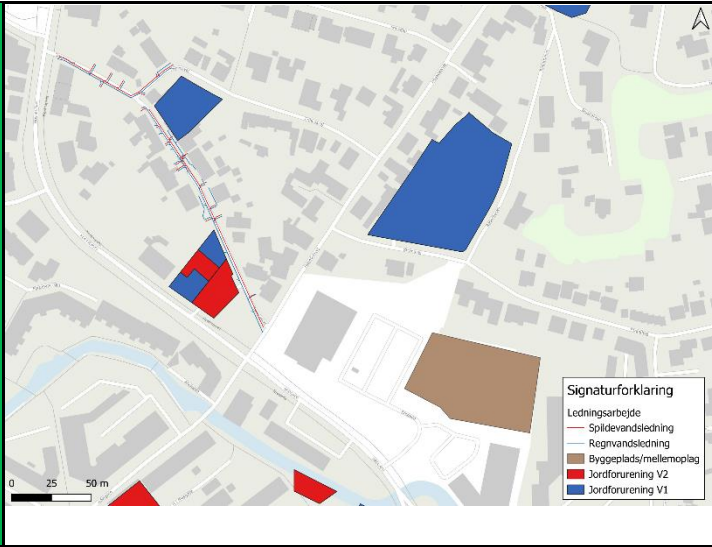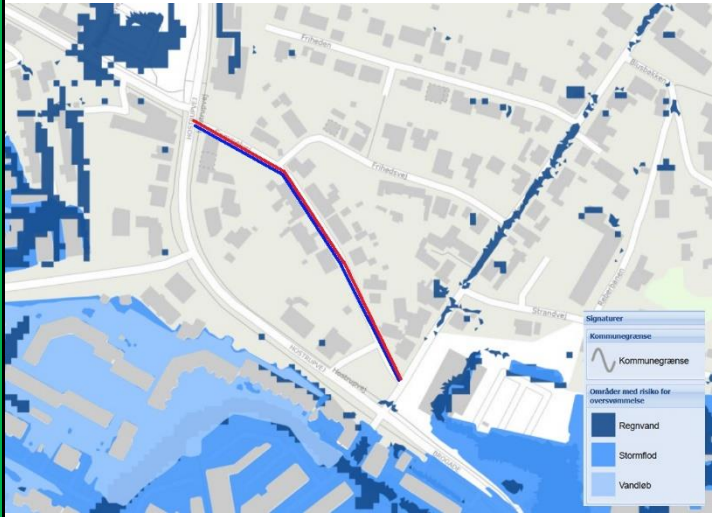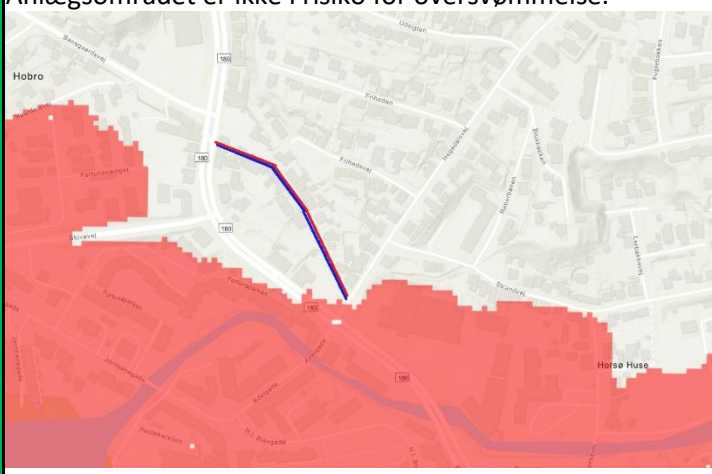		
38. Er projektet placeret i et område, der i kommuneplanen er udpeget som område med risiko for oversvømmelse.	X	Ifølge Kommuneplan 2024 for Mariagerfjord Kommune er området for anlægsarbejde ikke udpeget som område med risiko for oversvømmelse. 
39. Er projektet placeret i et område, der, jf. oversvømmelsesloven, er udpeget som risikoområde for oversvømmelse?	X	Anlægsområdet er ikke i risiko for oversvømmelse.  (Oversvømmelsesdirektivet Plantrin1 2024)

Projektets placering	Ja	Nej	Tekst
40. Er der andre lignende anlæg eller aktiviteter i området, der sammen med det ansøgte må forventes at kunne medføre en øget samlet påvirkning af miljøet (Kumulative forhold)?		X	
41. Vil den forventede miljøpåvirkning kunne berøre nabolande?		X	
42. En beskrivelse af de tilpasninger, ansøger har foretaget af projektet inden ansøgningen blev indsendt og de påtænkte foranstaltninger med henblik på at undgå, forebygge, begrænse eller kompensere for væsentlige skadelige virkninger for miljøet?			

43. Undertegnede erklærer herved på tro og love rigtigheden af ovenstående oplysninger.


Dato: 13-08-2025 Bygherre/anmelder: Anne Thorbjørn Mikkelsen

Vejledning

Skemaet udfyldes af bygherren eller dennes rådgiver baseret på bygherrens viden om eget projekt sammenholdt med de oplysninger og vejledninger, der henvises til i skemaet. Det forudsættes således, at bygherren eller dennes rådgiver er fortrolig med den miljølovgivning, som projektet omfattes af. Bygherren skal ikke gennem præcise beregninger angive projektets forventede påvirkninger men alene tage stilling til overholdelsen af vejledende grænseværdier og angivne miljøforhold baseret på de oplysninger, der kan hentes på offentlige hjemmesider.

Farverne »rød/gul/grøn« angiver, hvorvidt det pågældende tema kan antages at kunne medføre, at projektet vurderes at kunne påvirke miljøet væsentligt og dermed være VVM-pligtigt. »Rød« angiver en stor sandsynlighed for VVM-pligt og »grøn« en minimal sandsynlighed for VVM-pligt. Hvis feltet er sort, kan spørgsmålet ikke besvares med ja eller nej. VVM-pligten afgøres dog af VVM-myndigheden. I de fleste tilfælde vil kommunen være VVM-myndighed.

Bygherres eller dennes rådgivers udfyldelse af skemaet er omfattet af straffelovens § 161 om strafansvar ved afgivelse af urigtige oplysninger til en offentlig myndighed.

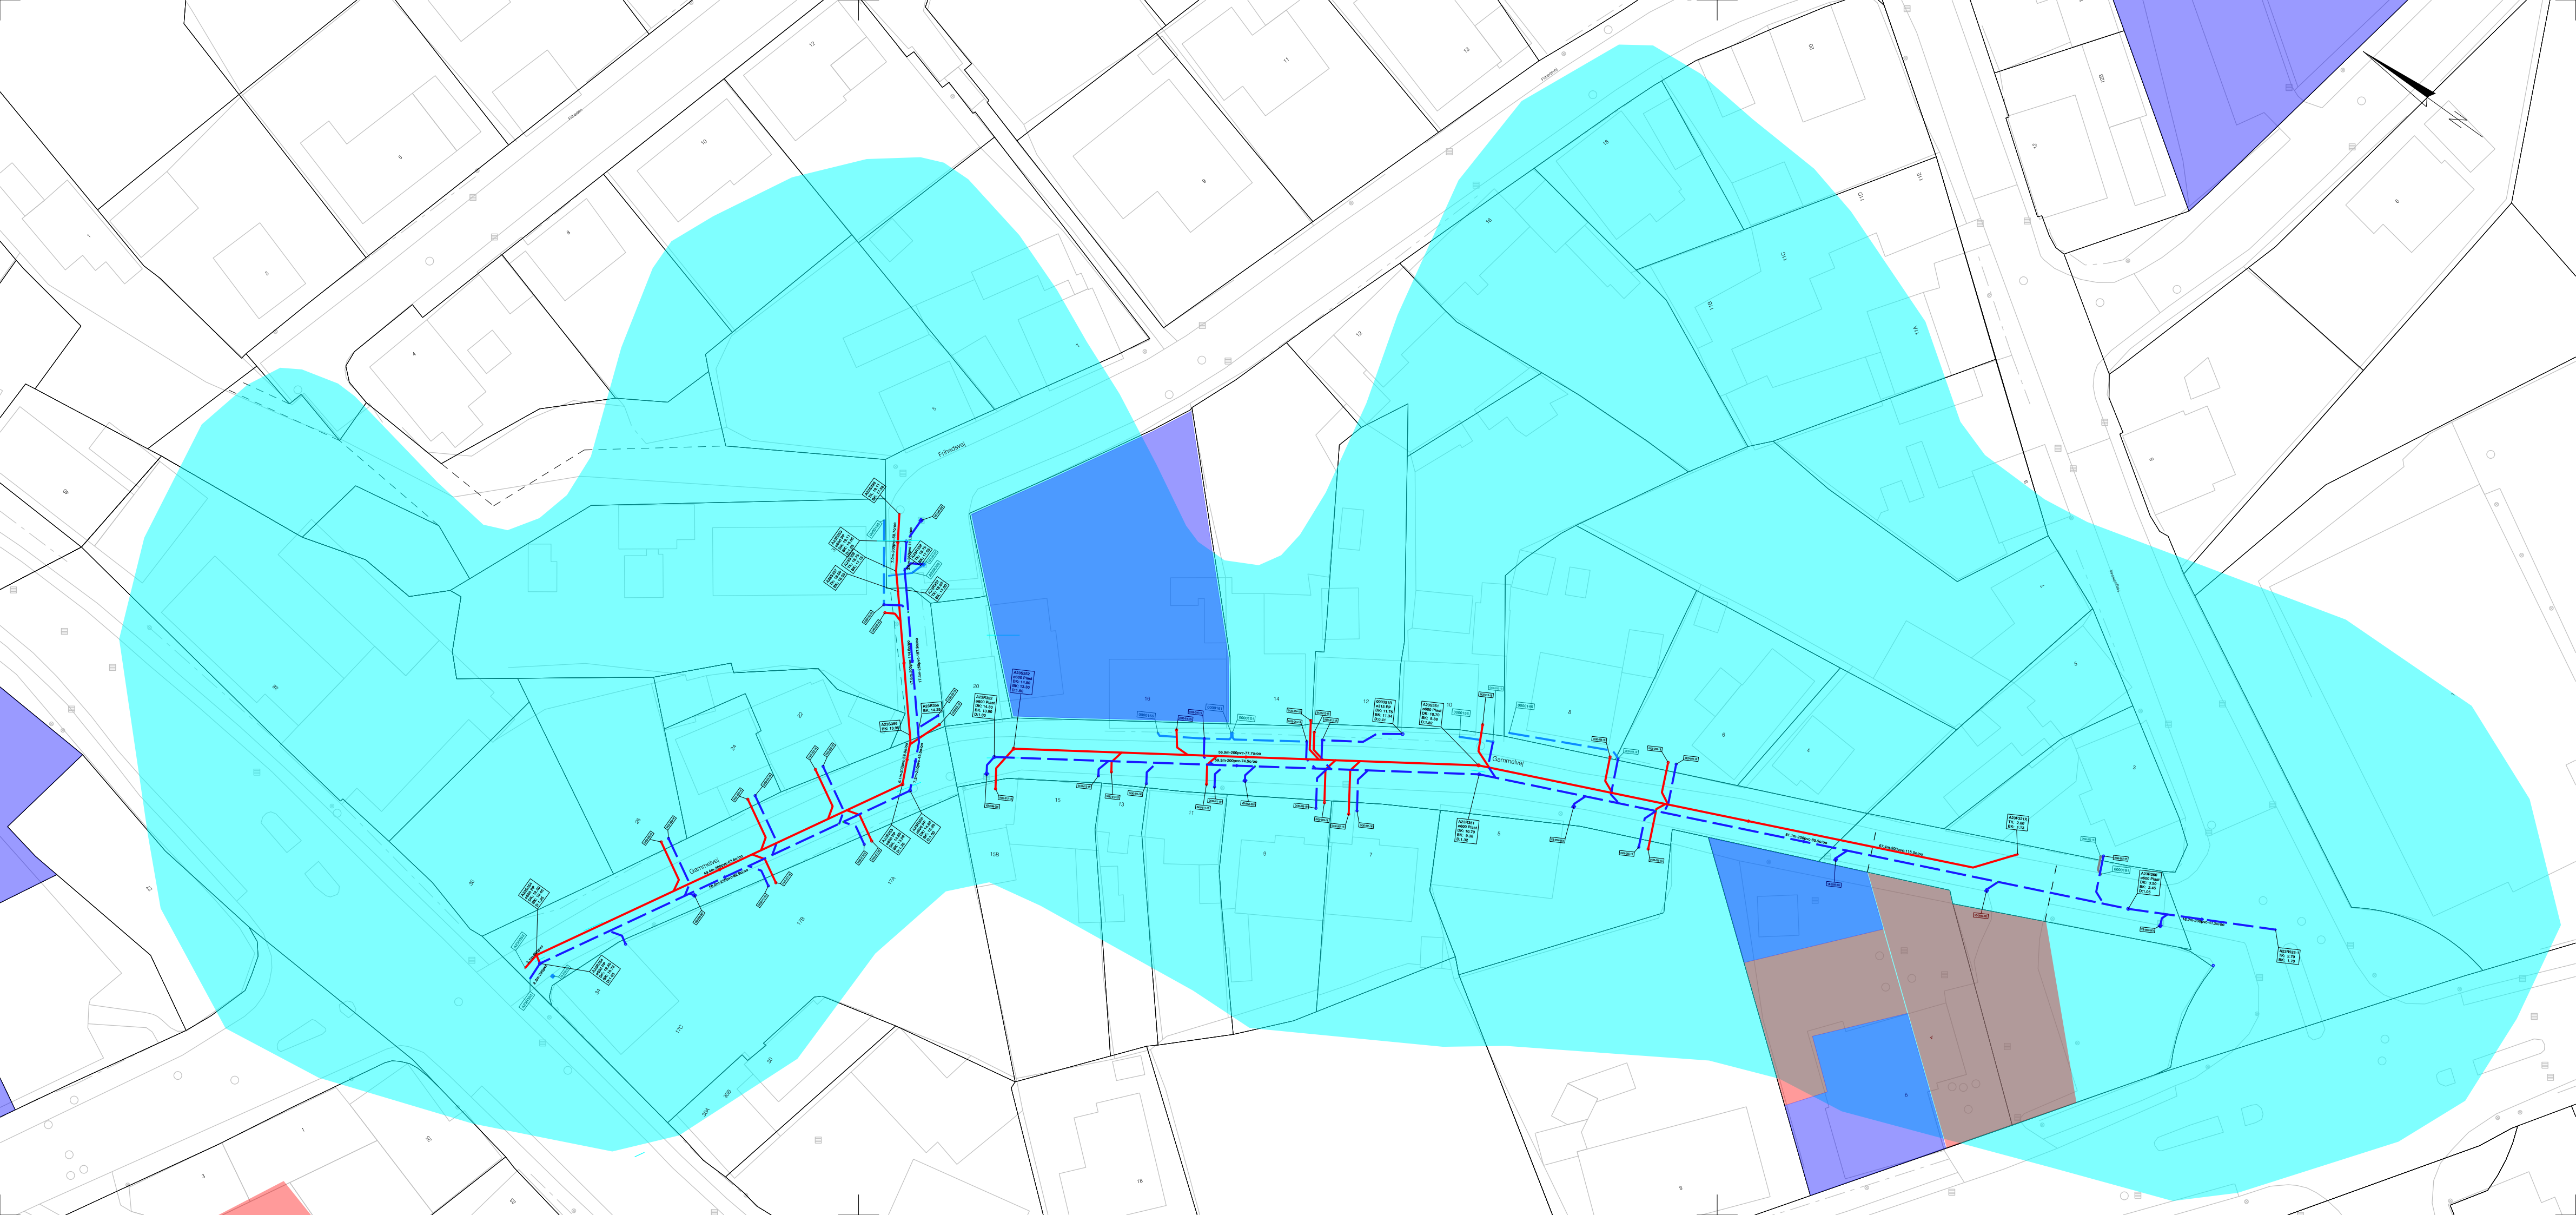

NOTE:

SIGNATURER:

1011240S
Ø: 600 PP
DK: 7.00
BK: 4.00
D: 3.00

Spildevandsledning og brønd

Regnvandsledning

Grundkort

Matrikelskel

Sænkningstragt

V1 kortlagt jordforurening

V2 kortlagt jordforurening

Brønd nr.
Form, dimension og materiale
Dækselkote
Bundkote
Dybde

HENVISNING:

Der henvises til geoteknisk rapport for yderligere informationer.

Rev.:	Tekst:	Udført:	Kontrol:	Godkendt:	Rev. Dato
				Koordinat-/kotesystem:	U32E /DVR90
Projekt: Kloakseparering af Gammelvej					
Tekst:	Sænkningstragt Gammelvej Mariagerfjord Vand A/S	Tegningsnr.: I1025902_K19_F01_H1_N910		Rev.:	
Projektnr.:	1025902	Udført: HLVO	Tegn af: HLVO	Kontrol: PSC	Godkendt: PSC
		Mål: 1:500	Dato: 2025.08.11		