


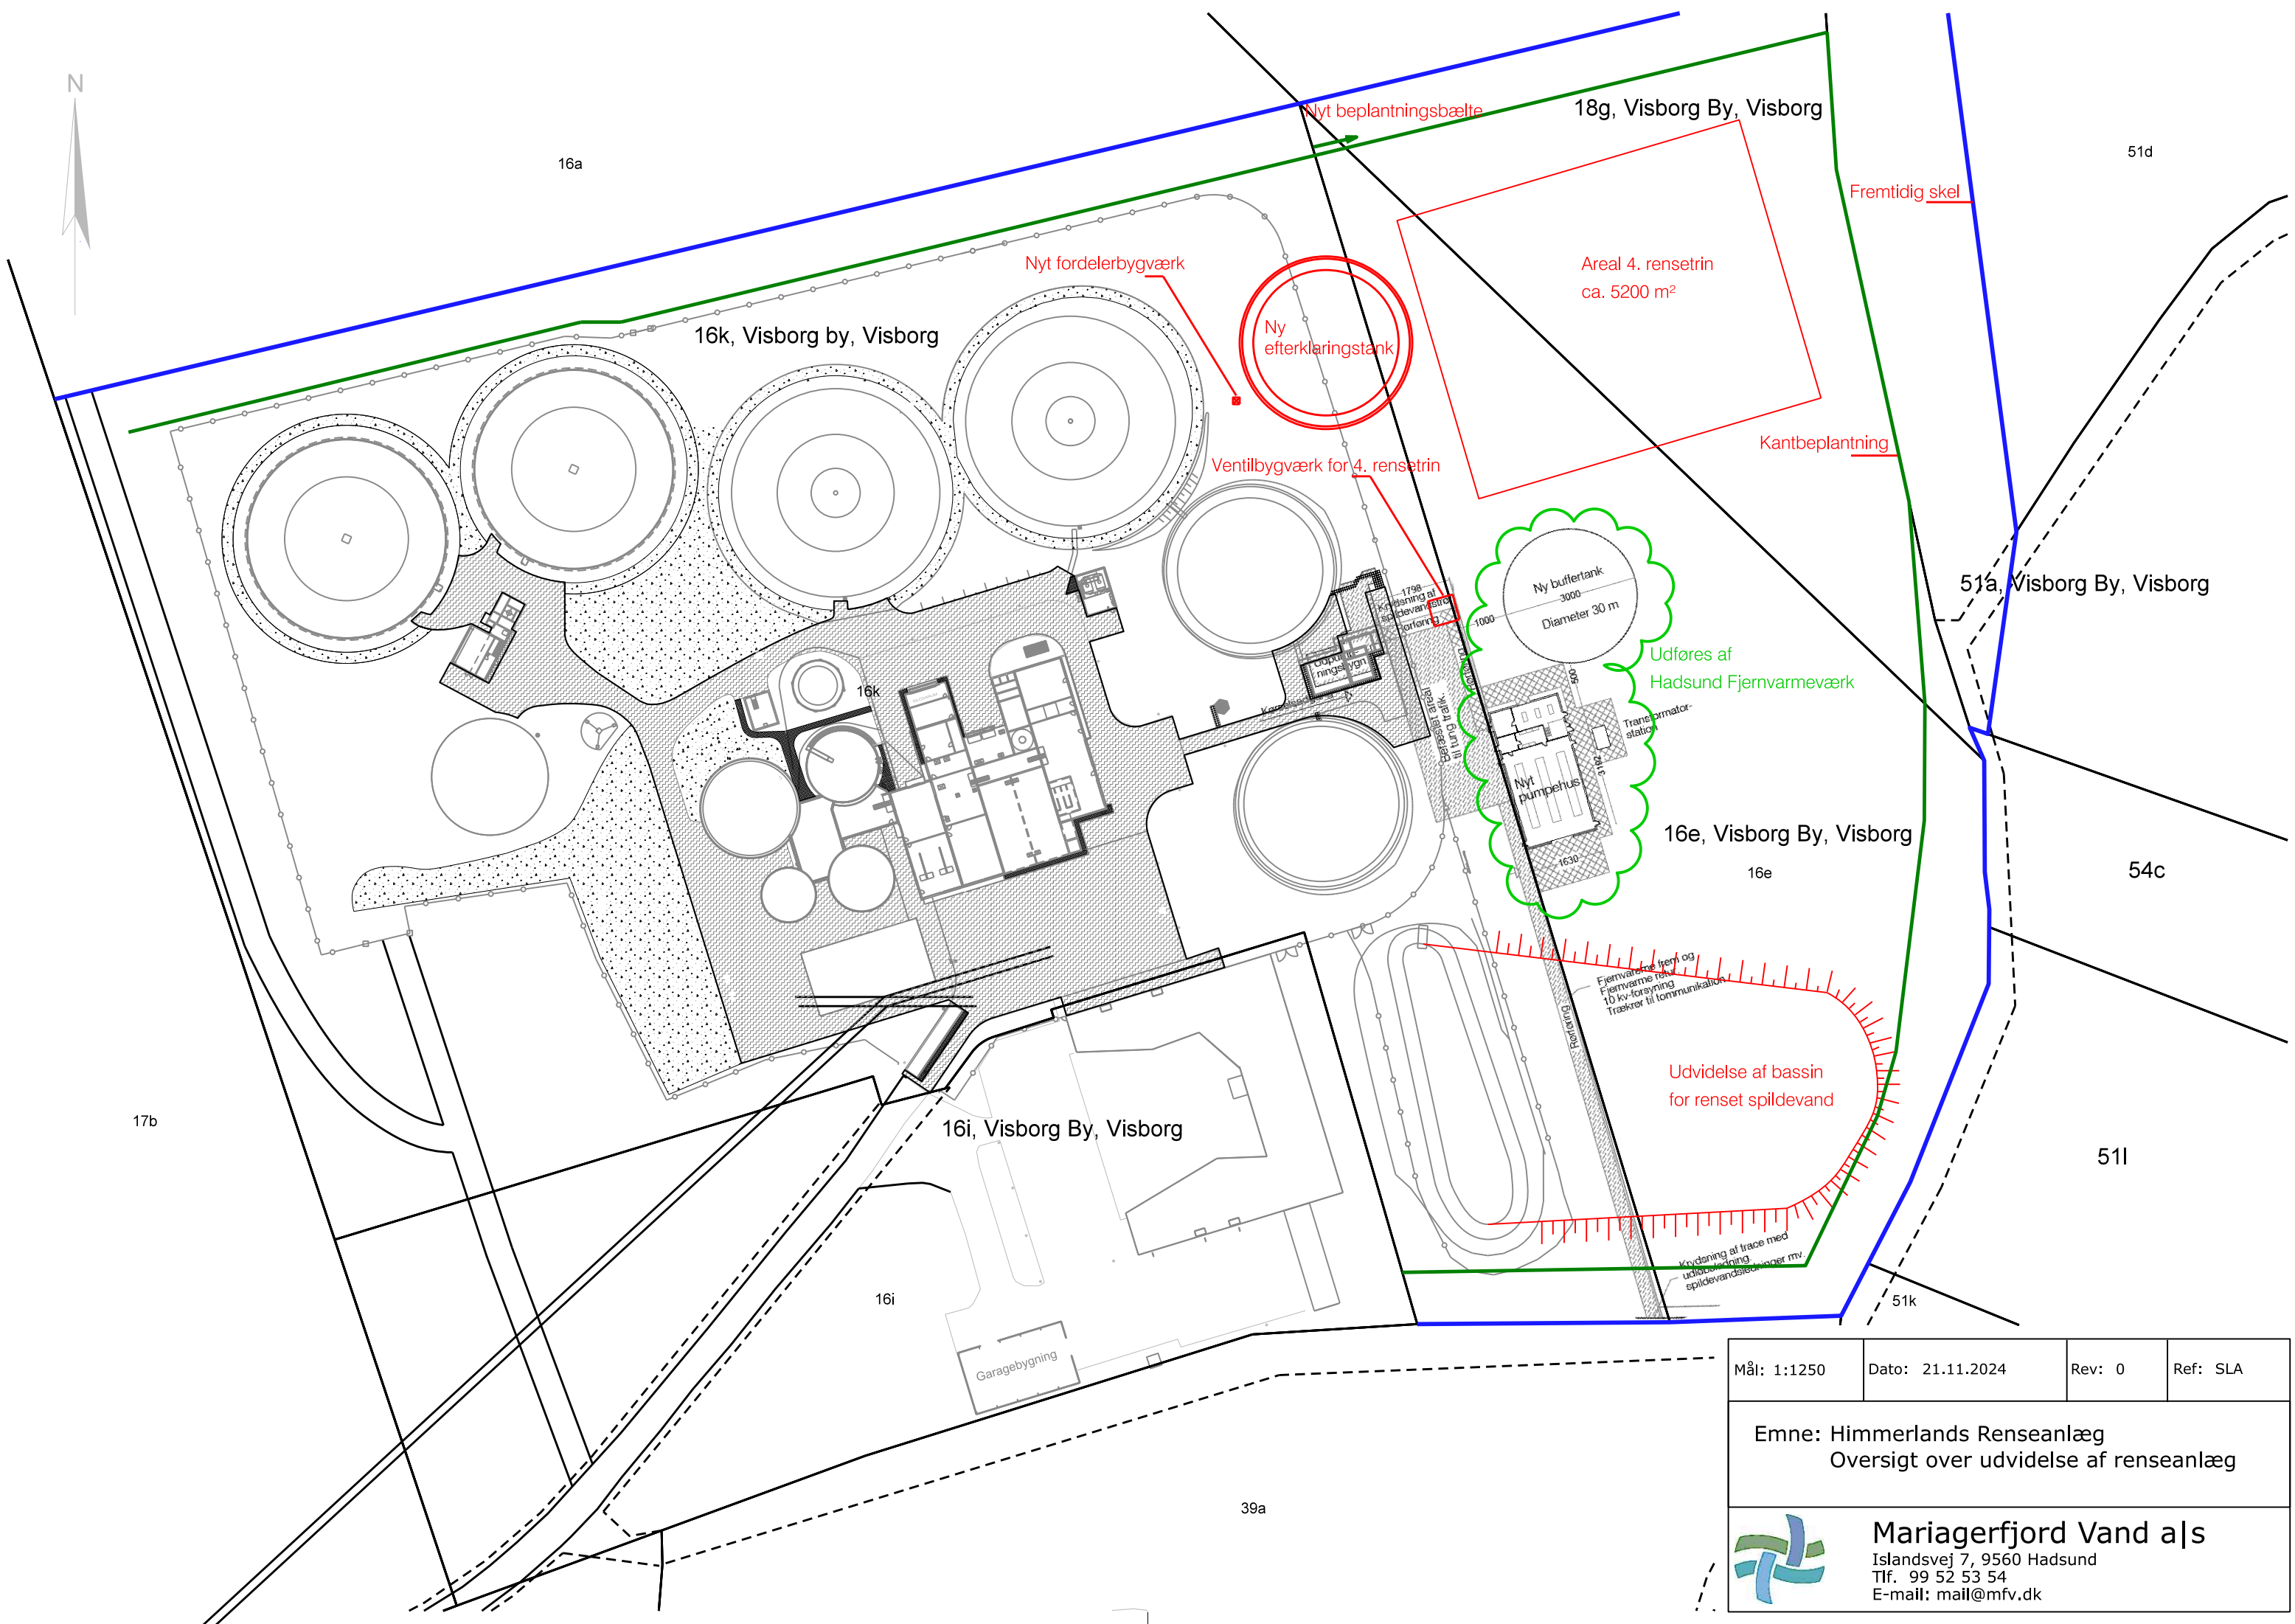

Mål: 1:1250	Dato: 21.11.2024	Rev: 0	Ref: SLA
Emne: Himmerlands Renseanlæg Oversigt over udvidelse af renselanlæg			
 Mariagerfjord Vand a/s Islandsvej 7, 9560 Hadsund Tlf. 99 52 53 54 E-mail: mail@mfv.dk			