



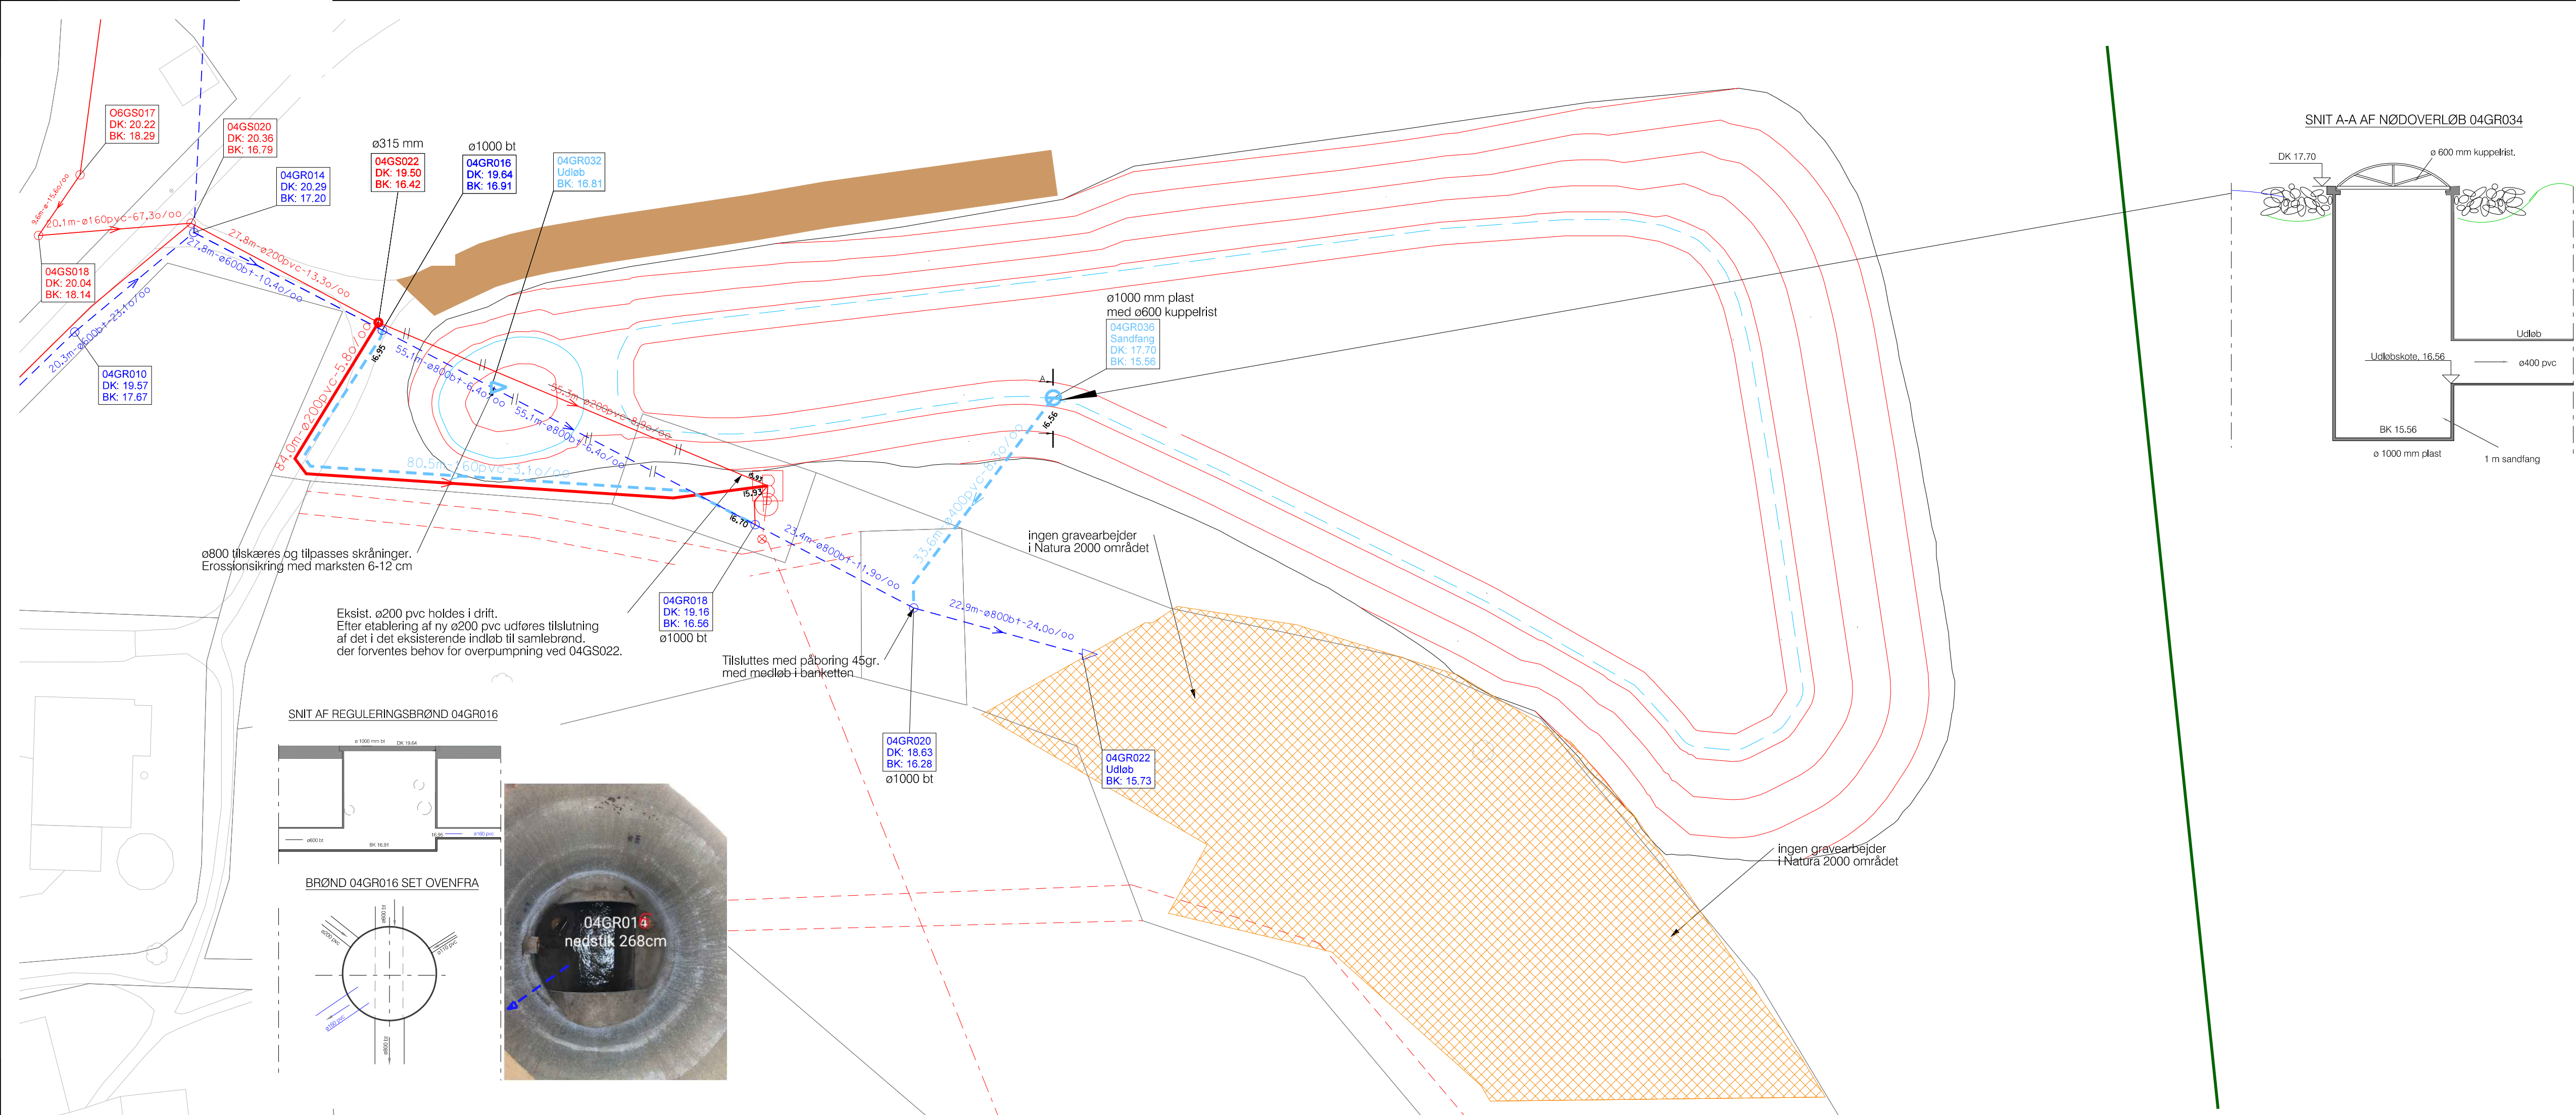

SNIT A-A AF NØDOVERLØB 04GR034

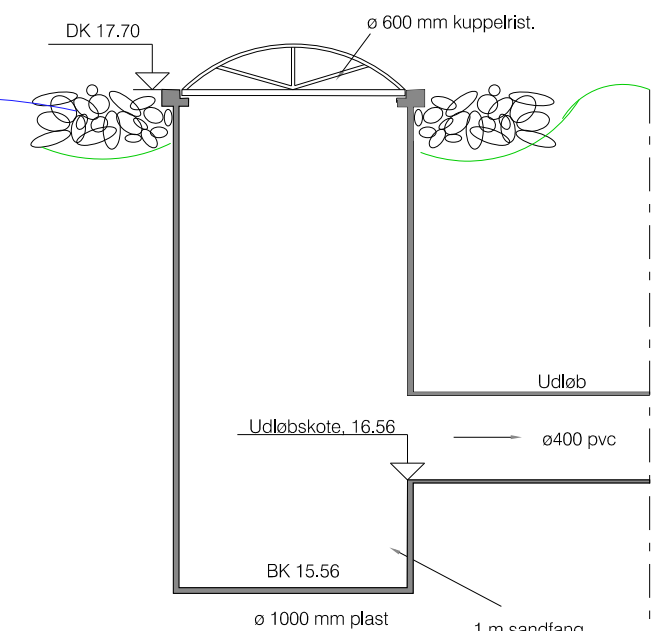

Signaturforklaring:

- Projekteret spildevandsledning med brønd
- Projekteret regnvandsledning med brønd
- Pumpestation
- Projektgrænse
- Brønd nr. D01S115
- Terrænkote TK: 8.95
- Dækselkote DK: 8.15
- Bundkote BK: 5.65
- Dybde Dy: 2.50
- Brønd diameter og materiale ø: 600 Bt
- Eksisterende regnvandsledning med skelbrønd
- Eksisterende spildevandsledning med skelbrønd
- Eksisterende spildevandsledning med brønd
- Eksisterende regnvandsledning med brønd
- Eksisterende regnvandsledning der sløjfes / opgraves
- Eksisterende trykledning
- Elkabler N1 meget farlig og MFK el meget farlig
- Elkabler N1 farlig og gadelys MFK el farlig
- TDC-kabler
- Fiber-kabler og telekabler
- Oue Vandværk A.M.B.A
- Evida gas
- Natura 2000

Mål: 1:500	Dato: 11.09.2026 Sags.nr.: 252312-1.0	Rev:	Ref: VPI
Emne: Ledningsplan ved bassinet i Oue 9500 Hobro			
 Mariagerfjord Vand A/S Islandsvej 7, 9560 Hadsund Tlf. 99 52 53 54 E-mail: mail@renform.dk			