


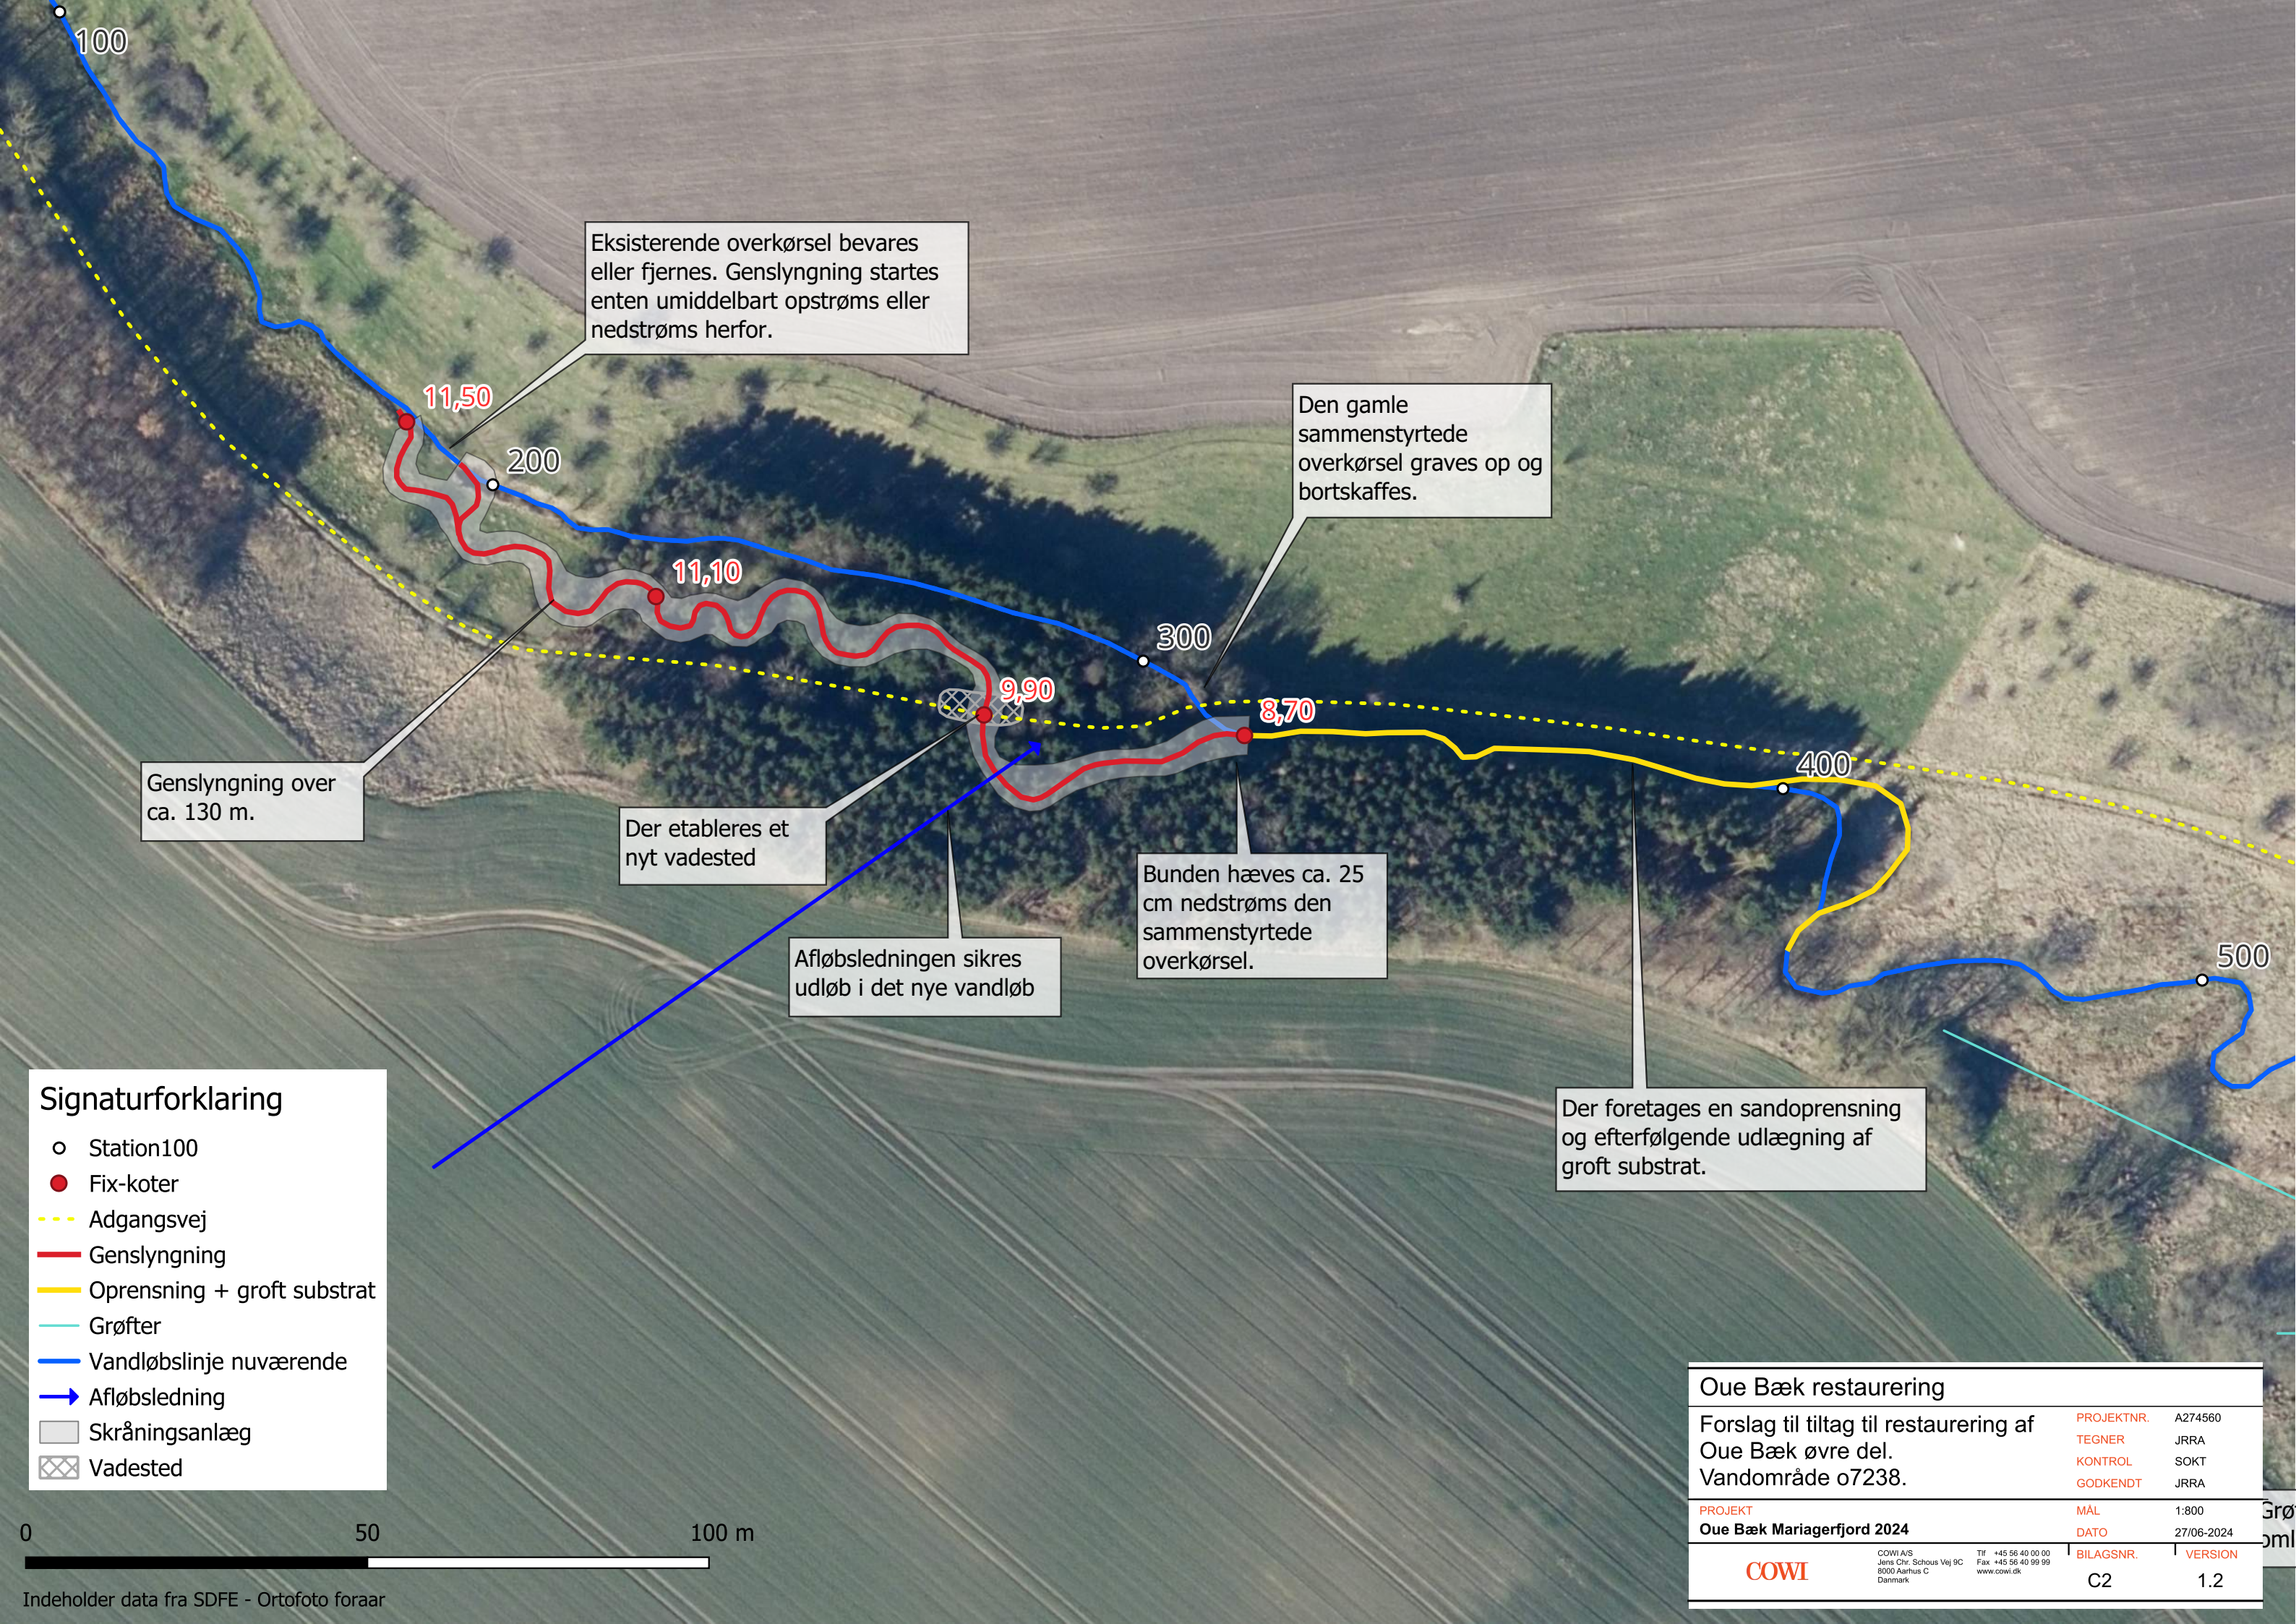

Eksisterende overkørsel bevares eller fjernes. Genslyngning startes enten umiddelbart opstrøms eller nedstrøms herfor.

Den gamle sammenstyrtede overkørsel graves op og bortskaffes.

Genslyngning over ca. 130 m.

Der etableres et nyt vadested

Afløbsledningen sikres udløb i det nye vandløb

Bunden hæves ca. 25 cm nedstrøms den sammenstyrtede overkørsel.

Der foretages en sandoprensning og efterfølgende udlægning af groft substrat.

Signaturforklaring

- Station100
- Fix-koter
- - - Adgangsvej
- Genslyngning
- Oprensning + groft substrat
- Grøfter
- Vandløbslinje nuværende
- ➔ Afløbsledning
- ▒ Skråningsanlæg
- ▒ Vadested

Oue Bæk restaurering

Forslag til tiltag til restaurering af Oue Bæk øvre del. Vandområde o7238.

PROJEKTNR.	A274560
TEGNER	JRRA
KONTROL	SOKT
GODKENDT	JRRA

PROJEKT
Oue Bæk Mariagerfjord 2024

MÅL	1:800
DATO	27/06-2024

COWI

COWI A/S
Jens Chr. Schous Vej 9C
8000 Aarhus C
Danmark

Tlf. +45 66 40 00 00
Fax +45 66 40 99 99
www.cowi.dk

BILAGSNR.	VERSION
C2	1.2

0 50 100 m