


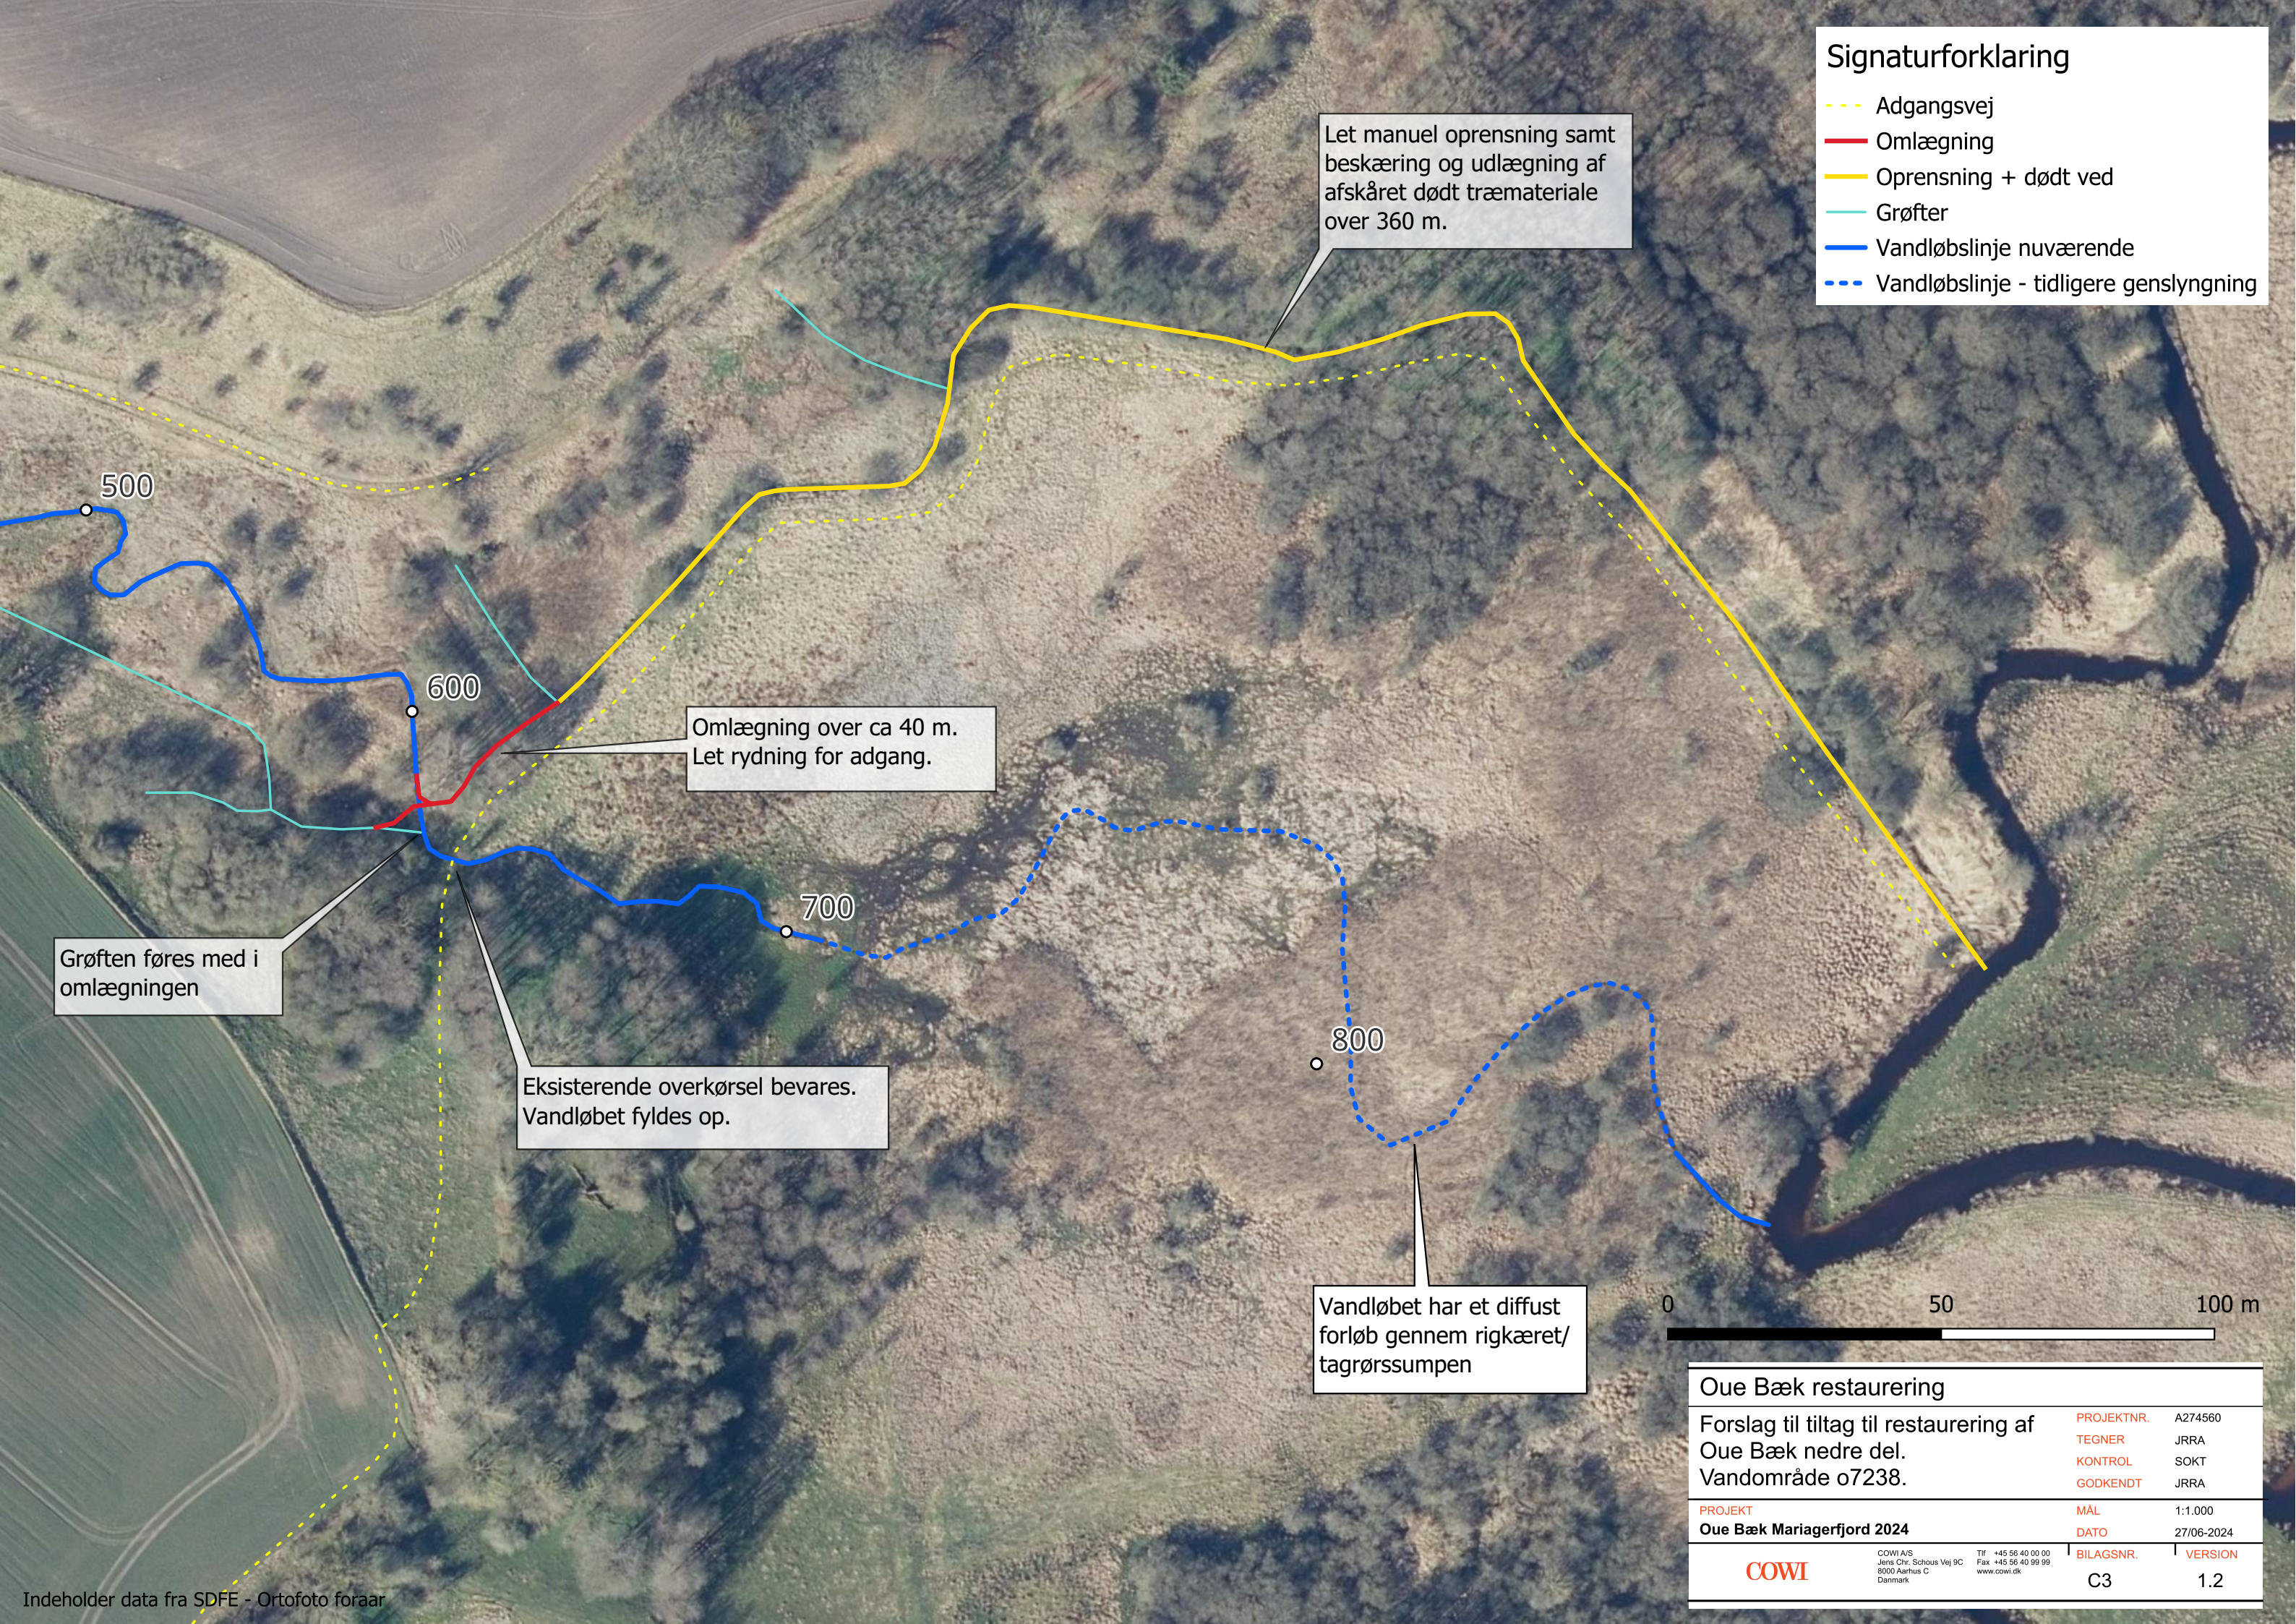

Signaturforklaring

- Adgangsvej
- Omlægning
- Oprensning + dødt ved
- Grøfter
- Vandløbslinje nuværende
- Vandløbslinje - tidligere genslyngning

Let manuel oprensning samt beskæring og udlægning af afskåret dødt træmateriale over 360 m.

Omlægning over ca 40 m.
Let rydning for adgang.

Grøften føres med i omlægningen

Eksisterende overkørsel bevares.
Vandløbet fyldes op.

Vandløbet har et diffust forløb gennem rigkæret/ tagrørssumpen



Oue Bæk restaurering			
Forslag til tiltag til restaurering af Oue Bæk nedre del. Vandområde o7238.		PROJEKTNR.	A274560
		TEGNER	JRRA
		KONTROL	SOKT
		GODKENDT	JRRA
PROJEKT		MÅL	1:1.000
Oue Bæk Mariagerfjord 2024		DATO	27/06-2024
		BILAGSNR.	VERSION
		C3	1.2