SITUATIONSPLAN

MYNDIGHEDSPROJEKT - NIELS W. GADES VEJ 7

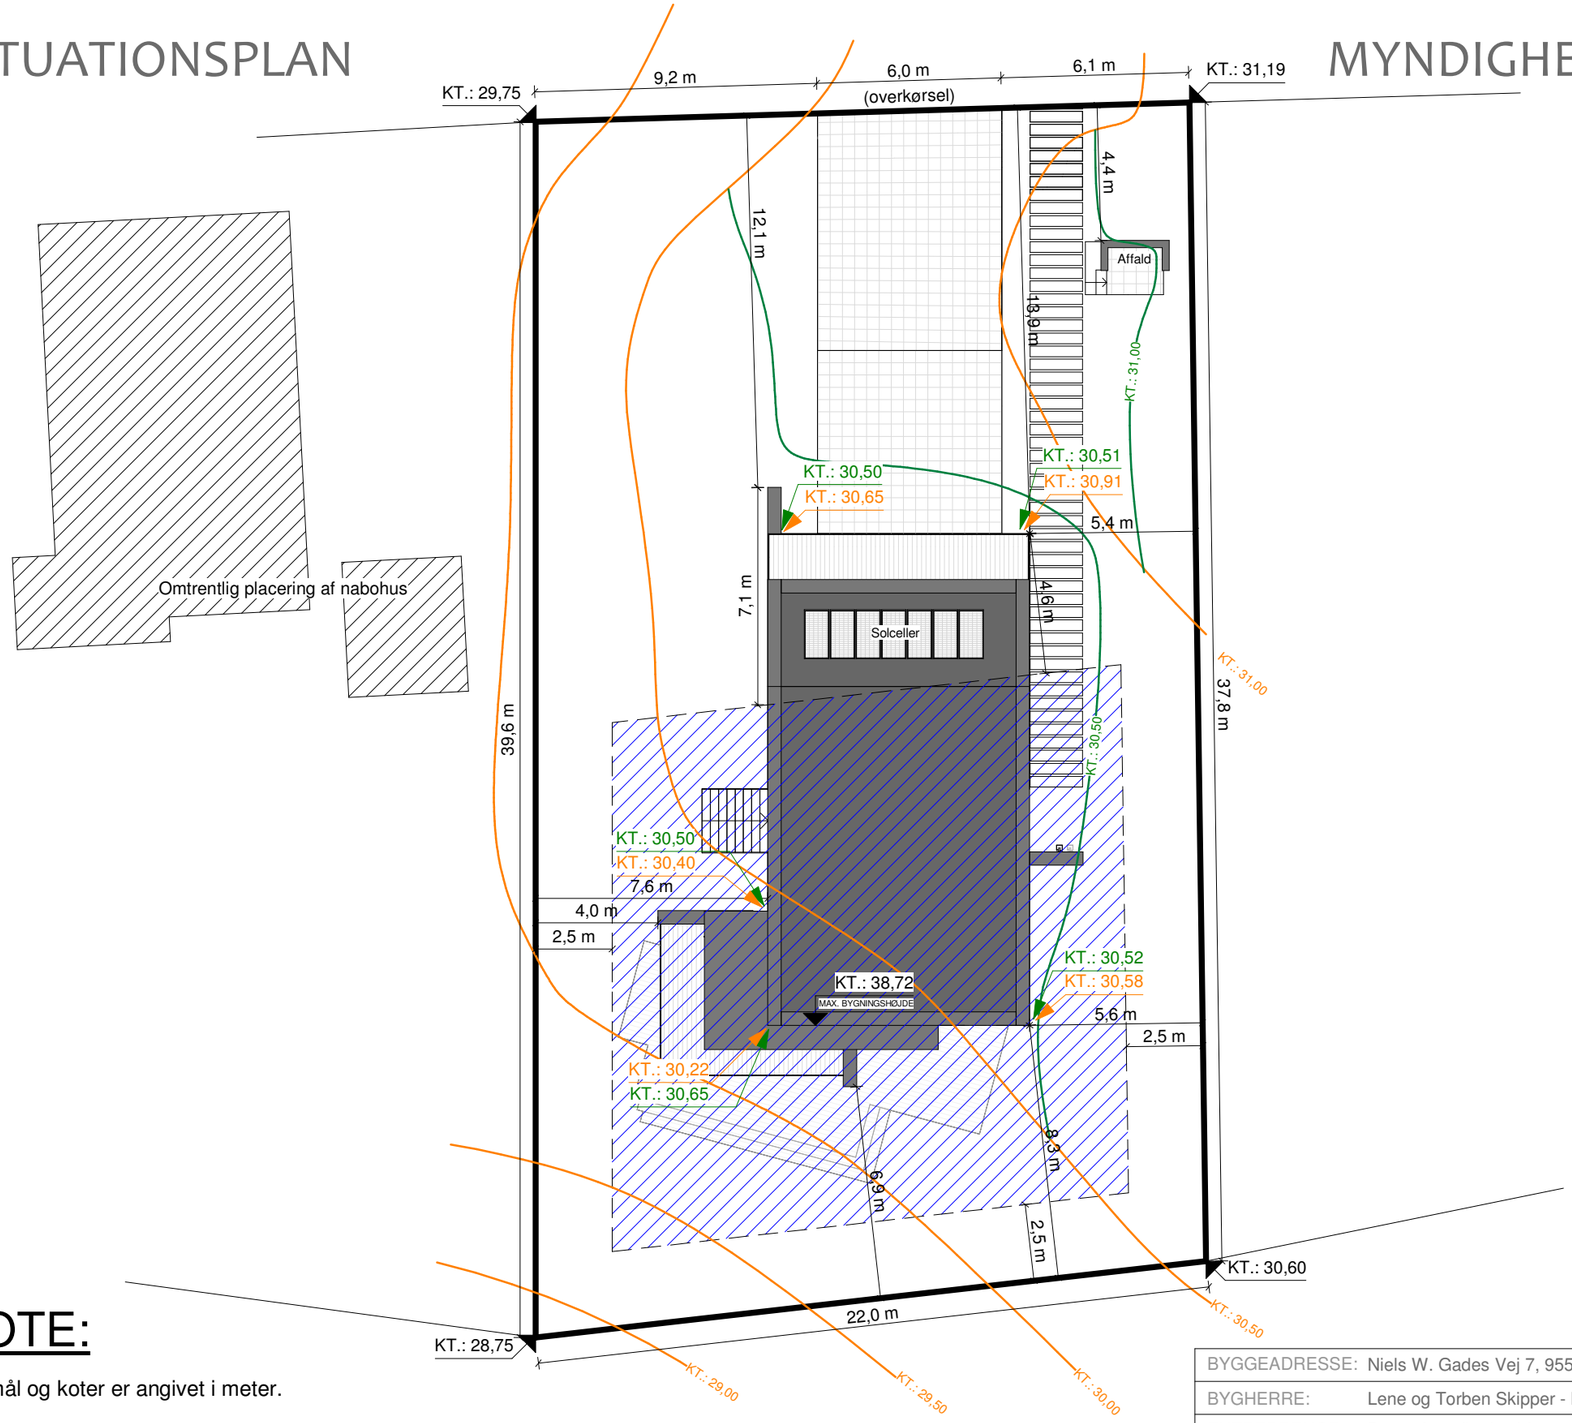

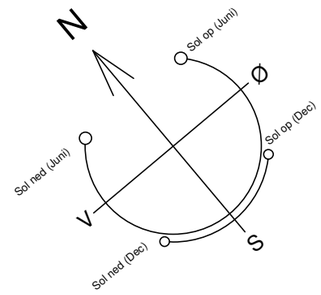

NOTE:

Der terrænreguleres som vist på facader og beliggenhedsplan

XX.XX Eksisterende terræn

XX.XX Fremtidig terræn

Byggefelt jf. fremsendt PDF

AREAL:

ADRESSE	Niels W. Gades Vej 7 9550 Mariager
EJERLAV MATR. NR.	Mariager Markjorder 11am
GRUND	837 m²
OVERETAGE	123 m²
UNDERETAGE	64 m²
GARAGE	69 m²
SKUR	11 m²
O. TERRASSER	22 m²
BEBYG-PROCENT	30 %

NOTE:

Alle mål og koter er angivet i meter.

Der terrænreguleres som vist på situationsplan og facadeopstalter.

Generel sokkelkote for byggeriet er fastsat til KT.: 30,65 (DVR90)

Tegningsmateriale skal godkendes af bygherre, entreprenør og evt. ekstern rådgiver inden ibrugtagelse.

Huset opvarmes via fjernvarme?

BYGGEADRESSE:	Niels W. Gades Vej 7, 9550 Mariager		SITUATIONSPLAN
BYGHERRE:	Lene og Torben Skipper - Haldvej 40 Hald, 8983 Gjerlev		
ENTREPRENØR:	Byggeriet udbydes i fagentrepriser		
ARKITEKT:	Arkitektfirmaet m²plus / Kontakt: Stefan Rohde, tlf. nr.: 2288 4651, mail: sr@m2plus.dk		
E			
D			
C			
B	18-09-2020	Hus flyttet så langt frem på grunden som muligt. Bygningen er nu 8,5 meter høj på det mest kritiske hjørne pga. skrånende terræn.	
A	10-07-2020	Byggefelt indtegnet.	
Rev.	Dato	Beskrivelse af revisionen	

TEGN.NR:	99.01.01	SAGS.NR:	191002.01	TEGNET AF:	SR	KONTROL AF:	LBS
DATO:	05-05-2020	REV. DATO:	18-09-2020	FORMAT:	A3	MÅL:	1 : 200

m²plus - Gugvej 124 - 9210 Aalborg SØ - Ophavsretligt beskyttet materiale